

富山県立大学学生会館新築工事

 MIYOI & FUKUMI JOINT VENTURE 富山県立大学新棟新築等工事三四五・福見設計共同体	管理技術者		意匠担当主任技術者		担当者		記事	工事名称 富山県立大学学生会館新築工事	日付	図面番号 A-001
	矢後 勝 一級建築士登録第186429号		西野 晴仁 一級建築士登録第247715号		島崎 勉 一級建築士登録第344838号			図面名称 表紙	縮尺 [A1] [A3]	

[illegible]

 MIYOI & FUKUMI JOINT VENTURE 富山県立大学新棟新築等工事三四五・福見設計共同体	管理技術者		意匠担当主任技術者		担当者		記事	工事名称 富山県立大学学生会館新築工事	日付	図面番号 A-004
	矢後 勝 一級建築士登録第186429号		西野 晴仁 一級建築士登録第247715号		島崎 勉 一級建築士登録第344838号					
								図面名称 建築工事特記仕様書（その１）	縮尺 [A1] [A3]	意匠

⑩

せっこうボードその他のボード張り

種 類

JISの記号

厚さ (mm)、規格等

・硬質毛セメント板

HWF

・15 ・20 ○25

・普通毛セメント板

NWF

・15 ・20 ・25

・3F (1M²/㎡)7F (16²/㎡)

MDF

-

・パーティクルボード

-

-

○けい酸カルシウム板

0.8FK
1.0FK

タイプ2（無石棉）

○ロックウール化粧吸音板

DR

※フラットタイプ（※9 ・12 ・
・凹凸タイプ（※12 ・15 ・）

○せっこうボード

GB-R

9.5 ・12.5 (不燃) ・15.0 (不燃)

・不燃積層せっこうボード

GB-NC

9.5 (不燃) 化粧無し（下地張り用）
化粧有（トラバーチン模様）

○シージングせっこうボード

GB-S

9.5 ・12.5 （傷）不燃

・強化せっこうボード

GB-F

※12.5（不燃）・15.0（不燃）

○化粧せっこうボード

GB-D

9.5 ・12.5（不燃）幅440mm程度、専用下地付
模様 ※トラバーチン ・木柱目 ・木板目
JIS K6803による 厚さ1.2

・メラミン樹脂化粧板

-

-

・難燃合板

-

-

・

-

-

・

-

-

軽重量骨下地ボード遮音壁の遮音シール材

※適用する

・適用しない

せっこうボードの目地工法等

-

-

目地工法の種類

○継目処理工法 ・突付け工法 ・目造し工法

-

エッジの種類

・テーパ－エッジ ・ペベルエッジ ・スクエアエッジ

-

⑪

吸音板張り

種 類

記号

厚さ (mm)

・ロックウール吸音ボード1号

RW-B

※25

※グラスウール吸音ボード2号32K

GW-B

※25 ・30

12

壁紙張り

施工箇所

壁紙の種類

防火性能の級別

備 考

紙製

ア5防火 (L=1m)

繊維織物

無機質製

その他

※不燃 ・準不燃 ・難燃

※不燃 ・準不燃 ・難燃

※不燃 ・準不燃 ・難燃

⑬

断熱材

断熱材は、JIS A 9521、JIS A 9511、JIS A 9526によるものとする。

種 類

発泡材の種類

種 類

厚さ (mm)

施工箇所

○「ド」字が「H」形フォーム保温材

・

○3号

○45

○脂床下(根太間)

○押出法ポリスチレンフォーム保温材 (おなし)

・

○3種b

○75

○屋根(垂木間)

・

・

○3種b

○30

○1床下(根太間)

・

・

○3種b

○30

○風除室

・

・

○3種b

○30

○ホム土間下

○硬質ポリウレタンフォーム保温材

・

○2種2号

○15

○外壁(L型)

・フェノールフォーム保温材

・

・

・

・

○グラスウール24K

・

・

○100

○外壁(間柱間)

⑳

ユニット及びその他工事

1

フリーアクセスフロア

施工箇所

構 法

仕上寸法 (mm)

仕上り高 (mm)

許容水平力

耐荷重性能

表面仕上げ材

・置敷式 ・支柱調整式

・500×500

-

・1.0 G
・0.6 G

・3.000N
・5.000N

・帯電防止床タイル
・タイルカーペット

・置敷式 ・支柱調整式

・500×500

-

・1.0 G
・0.6 G

・3.000N
・5.000N

・帯電防止床タイル
・タイルカーペット

寸法精度 ※標仕20.2.2(b)(i)～(iii)による ・

スロップ及びボーダー ※製造所の標準仕様（ただし、構成材は共仕による） ・図示

コンセント等の取付け対応 ※製造所の標準仕様（コンセント本体は別途設備工事）

コンセントの箇所数 ※10～15mに1箇所程度

フリーアクセスフロア全体面積に対する設置割合 ※20～30%
※配線取り出し開口：40mm×80mm程度の開口

空調用吹き出しパネル ※無し ・有り（※固定式 ・可変式：施工箇所は図示）

2

可動間仕切

構造形式、構成要素、パネル表面仕上げ、パネル内建具形状については、建具表による。
遮音性能 (db/500Hz)
・0 ・12 ・20 ・28 ・36
ホルムアルデヒド放散量
・F☆☆☆☆ ・

3

移動間仕切

構造形式、操作方法、パネル表面材及び仕上げ、厚さについては、建具表による。
遮音性能 (db/500Hz)
・36未満 ・36以上
ハンガーレールの取付け下地補強
※取付け全重量の5倍以上の荷重に対して、使用上支障のない耐力及び変形量となるように補強する。

④

トイレブース

パネル表面材、金物（脚部、ドアエッジ、笠木形状）については、建具表による。
ホルムアルデヒド放散量
・F☆☆☆☆ ・

5

階段滑止め

材 種 ステンレスSUS304
形 状 ビニルタイヤ入り
両端フラットエンド ※有り（※ビニル製 ・ステンレス製） ・無し
幅 (mm) 約35
取付け工法 ※接着工法 ・埋込み工法

⑥

階段手すり

種 別

施工箇所

※ウレタン樹脂ワニス塗り

・ステンレスパイプ（H.L仕上げ）

・鋼製パイプ（ ・EP-G ・SOP）

・ビニル製ハンドルレール

⑦

黒板及びホワイトボード

種 類

寸法 (mm)

備 考

・黒板

※焼付け

※平面 ・曲面 ・Xライン付引分

○ホワイトボード

※ほうろう

※平面 ・曲面 ・Xライン付引分

⑧

表示

・衝突防止表示 ※図示による ・SUS製 径30mm
・法令に基づく表示（非常用進入口等） ※消防法に適合する市販品による
・案内札、ピクトグラフ、案内板等 ※図示による

9

煙突ライニング

適用安全使用温度 ※400℃ ・650℃

20

ブラインド

形 式

操作方法/種類

スラットの材質

スラットの幅 (mm)

※横型

※ギヤ式 ・コード式
・操作棒式
・電動

※アルミニウム合金製

※25

・縦型

・1本操作コード
※2本操作コード
・電動

・アルミスラット
・クロススラット

・80
・100

※市販品（アルミニウム製 押し出し型材） ○図示

使用区分

溝幅×深さ (mm)

・楕形ブラインド

※ 120×150 ・90×150 ・

・板形ブラインド

※ 120×80 ・150×80 ・

・カーテン（又はレース共）

※ 150×80 ・180×80 ・

・カーテン＋楕形ブラインド

※ 180×150

⑪

ブラインドボックス及びカーテンボックス

⑫

ロールスクリーン

色 彩

Ｂ－１

Ｂ－２（ブラウン系 ・ブラック ・ステんカラー）

操作方法

スクリーンの種類

品質等

・ブルコード式（トップバー付）

・無地

・ワンタッチチェーン式

・柄物

・チェーン式

・透光タイプ

・電動式

・

○図示

・

以下の事項は、図示による。
・施工箇所、形式、開閉操作方式
・きれ地の種類、品質、特殊加工等
・ひだの種類

13

カーテン及びカーテンレール

レール

材 質 ○アルミニウム製（シルバー）

ランナー

形 式 先付け天井埋込型（見切縁兼用）
材 質 本体：真鍮性 フック：ステンレス製（可動式）
耐荷重 25kg程度/個
価 数 2個/レール1m

⑭

ピクチャーレール

目地形状

適用箇所

寸法 (mm)

縦縫タイプ

下記以外全て

○ 450×450

目地タイプ

※図示
・天井仕上げ材がD Rの範囲

・ 600×600

⑮

天井点検口

材 質

形 式 等

寸法 (mm)

備 考

○ アルミ製

・一般型 ※屋内外用

※ 600×600

※ 備付き

・ステンレス製

※ 密閉型

・屋内用

・ 450×450

・鋼製

※ 結露防止型

・

・

⑯

床点検口

材 質

形 式

等

寸法 (mm)

備 考

○ アルミ製

・一般型

※屋内外用

※ 600×600

※ 備付き

・ステンレス製

※ 密閉型

・屋内用

・ 450×450

・鋼製

※ 結露防止型

・

・

17

収納家具、書架・物品棚

主要構造部材の材料

備 考 (品 質)

・収納家具

・鋼製
・木製

JIS S1033 (わい用収納家具)による

・書架

・鋼製

JIS S 1039 (書架物品棚)による種類
書架（ ・1種 ・2種 ・3種）
物品棚（ ・5種 ・6種 ・7種）

・移動式書架・物品棚

・図示

※形状、寸法は図示による

18

くつふきマット

材質（受持共）、形状、寸法は図示による

19

流し台ユニット

種 類

寸法 (L= mm)

適用内容

規格・品質等

・流し台

※1200 ・1500 ・1800

トラップ付き
天板ステンレス製
(おけおけおけ1型)

※優良住宅部品

・コンロ台

※600 ・700

おけおけおけ ※有り
天板ステンレス製

※市販品

・つり戸棚

※1200 ・900 ・600

・水切り棚

※1200 ・900

おけおけ ※1段式

その他寸法（D及びH）は、図示による

⑳

屋内掲示板

枠の材質 ※アルミニウム製
表面の材質 ※塩ビ発泡シート張り

㉑

洗面カウンター

材 種

・メラミン樹脂化粧板張り（心材：集成材） ・人工大理石（仕様は図示）
○飛塵スギ

奥行き (mm)

・約450 ○約600

22

防煙垂れ壁

・固定式

材 質

厚さ (mm)

高さ (mm)

備 考

※網入り磨板ガラス

※6.8

-

アルミ製枠付き

・線入り磨板ガラス

-

-

-

・可動式

種 類

材 質

高さ (mm)

備 考

・垂直降下式（巻取り型）

不燃布（不燃認定品）

※500 ・800

ガイドレール
※固定式（壁埋込型）
・可動式（天井収納型）

・回転降下式

鋼板製又はアルミ製

※500 ・800

表面仕上げ
※天井材張り

降下機構

煙感知器連動及び手動開放装置（埋込型）

23

耐震スリット

方 向

タイプ

耐火性能

防水性能

・垂直方向

※完全（全貫通型）スリット

・耐火型

・有り

・水平方向

-

・非耐火型

・無し

24

止水板

目 地

内壁（幅×深さ）

外壁（幅×深さ）

目地材

シーリング材（見え掛かりのみ）
・シーリング材（内外とも）

・シーリング材（見え掛かりのみ）
・シーリング材（内外とも）

目地寸法 (mm)

※20×10

※20×10

25

敷地境界石標

※コンクリートブロック製の市販品程度 ・かこう岩（文字記号等入り）

26

旗竿

材 質

※アルミニウム合金製

形 式

※テーパ－型 ・同一断面型

地上高さ (m)

・6 ・8 ・10 ・12 ・

操作方法

※ハンドル式 ・ロープ式

固定方法

・埋込式 ・ベース式 ・バンド式

受金物

材 種 ステンレス製 SUS304

27

フェンス

・耐雪型 ・一般型
・ビニル被覆エキスパンドフェンス ・樹脂塗装メッシュフェンス ・鋼管フェンス
・アルミフェンス

28

屋外掲示板

照明器具（ ※有り ・無し ） 施設（ ※有り ・無し ）

29

車止め支柱

・ステンレス製（上下式鎮内蔵型、反射テープ付き、φ114.3mm、t2.5mm、H=GL+700mm）
※スプリング付 ・スプリング無し
・図示

㉒

EX-J金物

材 質

クリアランス

耐火性能

備 考

○ アルミニウム製

・50 ○100

・有り（ ）

・ステンレス製

・150

○無し

31

鋼製書架及び物品棚

種 類

規格等

JISによる種類

備 考

・鋼製書架

JIS S1039の規格による

・1種 ・2種 ・3種

・鋼製物品棚

-

・4種 ・5種 ・6種

※形状、寸法は図示による

32

プレキャストコンクリート

コンクリートの設計基準強度
※水セメント比55%以下、単位セメント量最小値300kg/m3を満足する調合強度
・図示
配筋及び取付方法
※図示

33

間知石及びコンクリート間知石ブロック積み

材種 ※花こう岩 ・凝灰岩
質量区分 ・A ・B
積み方 ※積み込み ・布積み
目塗り ※図示
伸縮目地（材種： 厚さ： ）

⑬

舗装

取付箇所、寸法及び取付方法

※図示

厚さ (mm)

⑭

舗装

舗装の種類

色 彩

⑮

舗装

舗装の種類

色 彩

⑯

舗装

舗装の種類

色 彩

⑰

舗装

舗装の種類

色 彩

⑱

舗装

舗装の種類

色 彩

㉑

排水工事

①

排水管

排水管用材料

材 種

管の種類

管形状（接合方法）

※通心力鉄筋コンクリート管

※外圧管（※1種 ・2種）

B形（ゴム接合）

○硬質ポリ塩化ビニル管

※V P ○N U ・RS-VU

接着接合

基礎の厚さ及び種類

※図示 ・

地盤に用いる材料

※標仕(21.2.1)(g) (1)及び(2) ・図示

形状及び寸法

※図示 ・

地盤に用いる材料

※標仕(21.2.1)(g) (1)及び(2) ・図示

②

側溝、排水樹等

形状及び寸法

※図示 ・

地盤に用いる材料

※標仕(21.2.1)(g) (1)及び(2) ・図示

③

ふた

舗装製ふた

種 類

適用荷重

鍵

備 考

・水封形

・Tー 2用

・有り

左記以外の品質等は（公社）
空気調和衛生工学会
SHASE-S2091による

・簡易密閉形（パッキン式）

・Tー 6用

・無し

・密閉形（テーパ－・パッキン式）

・Tー 2 O用

・中ふた付密閉形

グレーチングふた

材 質

形 式

種 類

適用荷重

おけおけおけ

垂れつき（付着量）

上面形状

・鋼製

※受持付き

・溝ふた用

・歩行用

※細目

・

※平行

○ステンレス製

・溝ふた用

・溝ふた用

・Tー 2用

※普通目

・

※凹凸形

ボルト固定

・かさ上げ用

・Tー 6用

※無し

・U字溝用

・Tー 1 4用

・図示

・図示

・Tー 2 O用

④

街きよ、縁石、側溝

○縁石 ・L型側溝 ・U形側溝 ・U形側溝ふた
形状及び寸法 ※図示 ・
地盤の材料 ※標仕(4.6.2)(a)による ・図示
砂利地盤の厚さ ※100 (mm) ・図示

⑤

材料

コンクリート基礎等に用いる材料 ※標仕(6.14)、設計基準強度18N/mm2とする。
ただし、コンクリートが簡易な場合の割合（容積比）
セメント1：砂2：砂利4程度とする。
・図示

㉒

舗装

埋戻し土 ※B種 ・図示

22

舗装工事

1

路床

路床の材料

種別

形式

厚さ (mm)

・盛土

・A種 ※B種 ・C種 ・D種

※図示

・凍上抑制層

・再生クラッシャーラン ・クラッシャーラン ・切込砂利

※図示

・フィルター層

・川砂、海砂又は良質な山砂 (75 μmふるい通過量6%以下)

※図示

路床安定処理の適用 ※なし ・あり（※添加材による安定処理 ・）

種類

・普通ポルトランドセメント ・フライアッシュセメント種
・高炉セメントB種
・固化工材（ ・セメント系 ・石灰系 ）
kg/m3 (目標CBR ※3以上 ・)

添加量

・60g/m2以上 ・
・0.5～1.0 ・

単位面積質量

・98N/5cm (10kgf/5cm) 以上 ・

引張り強さ

・1.5x10⁻¹ cm/sec以上 ・

透水計数

・

路床土の支持力比試験 ※行う（※乱した土 ・乱さない土） ・行わない

・路床締固めの試験 ※行う ・行わない

・砂の粒度試験 ※行う ・行わない

・現場CB R試験 ・行う ・行わない

・安定処理土のCB R試験 ・行う ・行わない

・六価クロム溶出試験 ・行う ・行わない

3

路盤


材料 ・砕石（ ・クラッシャーラン ・粒度調整砕石）
・再生材（ ・クラッシャーラン ・粒度調整砕石）
・クラッシャーラン鉄鋼スラグ
・粒度調整鉄鋼スラグ
・水硬性粒度調整鉄鋼スラグ
厚さ ※図示による
路盤の締固め試験 ※行う ・行わない

③ 土工工事 ② 建設発生土の処理 ③ 山留めの存置	① 埋戻し及び盛土の材料及び工法等 種別 ・A種 ※B種 ・C種 ・D種 ・建設汚泥から再生した処理土 六価クロム溶出試験 ・行う ・行わない	④ 地業工事 ① 支持地盤の確認 ② 既製コンクリート杭地業 ③ 鋼杭地業 ④ 場所打ちコンクリート杭地業 ⑤ 砂利地業に使用する砂利 ⑥ 床下防湿層 ⑦ 特殊地業	① 支持地盤の確認 杭の支持力、支持地盤の位置及び種類、及びこれらの確認のための試験の方法は、構造特記仕様書及び構造図による。 施工法 ・セメントミルク工法 ・特定埋込杭工法 杭の種類 ・通気力高強度プレストレストコンクリート杭（PHC杭） ・プレストレスト鉄筋コンクリート杭（PRC杭） ・外被鋼管付きコンクリート杭（SC杭）（鋼管材料 ・SKK400 ・SKK490） 以下の事項は、構造特記仕様書及び構造図による。 1)杭の寸法、継手の面数数と工法、杭先端部の形状、杭頭の処理等 2)打込み工法における杭の設計支持力及び推定支持力の算定方法 3)打込み工法におけるプレローリングの掘削深さ及び径 4)セメントミルク工法におけるアースオーガーの掘削深さ及び杭の根入深さ 5)杭水平方向の位置ずれの精度 施工法 ・打込み工法 ・特定埋込杭工法 ○（鋼管杭回転掘削無残土工法） 種類 ○鋼管くぐい ・H形鋼くぐい 杭の継手 ・アーク溶接 ○無溶接継手 杭頭の処理 ※切削しない 掘削工法 ・アースドリル工法（安定液 ・使用する ・使用しない） ・リバーシ工法 ・オルケーシング工法（孔内水張 ・行う ・行わない） （ ・振動式 ・全周回転式） ・場所打ち鋼管コンクリート杭工法 ・掘削杭工法（※安定液使用） 以下の事項は、構造特記仕様書及び構造図による。 1)鉄筋の種類及び加工組立 2)コンクリートの種類、設計基準強度（F_{cd}）及び構造体強度補正値（S）の値 3)支持地盤の位置及び種類 4)杭の水平方向の位置ずれの精度 5)孔壁測定の有無及び測定方法	① 養生期間 ② 型枠	⑦ 鉄骨工事 ① 鉄骨製作工場 ・建築基準法第77条の45第1項に基づき国土交通大臣から性能評価機関として認定を受けた（株）日本鉄骨評価センター及び財団法人鉄骨評価機構（旧（社）全国鋼構工業協会）の「鉄骨製作工場の性能評価基準」に定める「グレード」として国土交通大臣から認定を受けた工場又は同等以上の能力のある工場 ② 施工管理技術者 ③ 鋼材 ④ 高力ボルト ⑤ 普通ボルト ⑥ 縁端距離、ボルト間隔、ゲージ等 ⑦ 溶融垂鉛めつき高力ボルト ⑧ アンカーボルト	⑩ 構造体強度補正値 構造体強度補正値（S）※標仕表（6.3.2）による。 ただし、普通ボルトランドセメントを用いるコンクリートでは、以下の補正値適用期間を使用することができる。 打設日 7月18日～9月2日 3月19日～7月17日 9月3日～11月17日 11月18日～3月12日 補正値 6N/mm2 3N/mm2 6N/mm2 ※セメントの種類が普通エコセメントの場合は、次による。 （ ）以上 以下の事項は、図示による。 1) 外側に面するコンクリート打放し仕上げの打増し厚さ 2) ひび割れ誘発目地の位置、形状及び寸法 せき板の材料は、次による。 ※合板（※12mm） ・大型枠用鋼製デッキプレート ・メッシュ型枠 ・断熱材兼用型枠（適用箇所及び品質等は標仕19章9節断熱・防露による） ・MCR工法用シートの使用（打増し厚さ ・20mm 打増し範囲 ・図示による） せき板、支柱の存置期間は、標仕表（6.8.2）、標仕表（6.8.3）による。 なお、セメントの種類が普通エコセメントの場合は、次による。 存置期間中の平均気温 15℃以上 5℃以上 0℃以上 （ ）以上 （ ）以上 （ ）以上 せき板の存置期間 基礎、梁側、柱、壁 （ ）以上 （ ）以上 （ ）以上 梁下 （ ）以上 （ ）以上 （ ）以上 コンクリートの材齢（日） 15℃以上 5℃以上 0℃以上 （ ）以上 （ ）以上 （ ）以上 コンクリートの圧縮強度による場合 — 圧縮強度が5N/mm2以上となるまで 圧縮強度が設計基準強度（F_{cd}）の95%以上又は12N/mm2以上であり、かつ、施工中の荷重及び外力について、構造計算により安全であることが確認されるまで	⑧ コンクリートブロック ③ ALCパネル ④ 押出成形セメント板	16 耐火被覆 種 別 ・ラス張りモルタル塗り ・乾式吹付けロックウール ・半乾式吹付けロックウール ・湿式ロックウール ・耐火板張り ・耐火材巻付け ・耐火塗料 適用箇所 渡廊下 所要性能 17 軽量形鋼構造 種 別 ・乾式吹付けロックウール ・半乾式吹付けロックウール ・湿式ロックウール ・耐火板張り ・耐火材巻付け ・耐火塗料 適用箇所 渡廊下 所要性能 18 溶融垂鉛めつき 種 別 ・乾式吹付けロックウール ・半乾式吹付けロックウール ・湿式ロックウール ・耐火板張り ・耐火材巻付け ・耐火塗料 適用箇所 渡廊下 所要性能 8 コンクリートブロック ③ ALCパネル ④ 押出成形セメント板	⑩ 石工事 ① 天然石張り ② テラゾ張り ③ 壁の石張り工法 ④ 床及び階段の石張り	⑪ タイイル工事 ① タイルの形状、寸法等 ② セメントモルタルによる陶磁器質タイル張り ③ 接着剤による陶磁器質タイル張り ④ 陶磁器質タイル型枠先付け ⑫ 木工工事 ① 表面仕上げ ② 製材 ③ 造作用集成材 ④ 造作用単板積層材 ⑤ 床張り用合板等 ⑥ 接着剤	⑩ 屋内防水 種 別 ・S-C1 施工箇所 ・ 保 護 層 平場のモルタル塗り 立上り部の保護 塗り厚さ 床塗り工法 ※標準仕様書15.2.5(b) (2)及び(3)に準ずる 下地モルタル塗り ※標準仕様書15.2.5(c) (1)に準ずる モルタル塗り厚さ ※7mm以下 ⑩ 壁内防水 
--	---	---	---	--	--	--	---	--	---	--	---

項	工 事 施 工 区 分	建 築	電 気	空 調	衛 生		外 構	別 途	備 考
共通	1 工事上の各種申請届出(費用を含む)	○	○	○	○		○	○	
	2 工事前電気・上下水道・ガス・電話引込工事(負担金含む)	○	○	○	○				
	3 工事前電気・上下水道・ガス・電話料金(基本料金含む)	○	○	○	○				
	4 本設電力引込工事								
	5 本設上水引込工事								
	6 本設下水引込工事								
	7 本設ガス引込工事								
	8 受電通水後竣工引渡し迄の電気・ガス・上下水道使用料金	○	○	○	○				
	9 同上の基本料金	○	○	○	○				
	10 電話本設引込工事								
	11 電波障害対策工事							○	
	12 電波障害近隣対策用配管工事								
仮設	1 仮囲い、出入口ゲート等	○							
	2 資材・工事車両置場	○							
	3 外部足場および安全設備	○							
	4 内部足場および安全設備	○							
	5 仮設電源設備・同保守	○							
躯体貫通	1 地中梁の通過管・通気管・人通路・補強	○							
	2 スリーブ等貫通部の墨出し	○	○	○	○				
	3 鉄骨貫通スリーブ(溶接一体)	○							
	4 コンクリート躯体貫通スリーブ	○	○	○	○				
	5 同上補強(構造仕様により必要なもの)	○							
	6 各貫通部の穴埋め・補修(仕上げは建築)	○	○	○	○				
躯体以外の開口・貫通等	1 開口・貫通等の墨出し	○	○	○	○				
	2 床・壁の開口、取付枠	○							
	3 同上開口補強、壁フカシ	○							
	4 各貫通部の穴埋め・補修(仕上げは建築)	○	○	○	○				
	5 天井切り込み(天井下地を含む)	○	○	○	○				
	6 同上開口補強	○							
点検口・ガラリ	1 天井点検口用ハッチ(蓋、枠、縁上部仕上共)	○							
	2 床下点検口用ハッチ(蓋、枠、縁上部仕上共)	○							
	3 バイブシャフト点検口用ハッチ(蓋、枠、縁上部仕上共)	○							
	4 外部に面する給排水ガラリ	○							
	5 ー同上接続用アングルー防鳥(虫)網	○							
	6 ー同上が外接続用金具(ガラリボックス)	○	○						ガラリ一体のものは建築工事
	7 外部に面する給気口		○						24h換気の給気口
	8 外部に面するサインカバー、ペントキャップ		○						
	9 壁付け換気扇類		○						
	10 同上取付枠		○						7&ミ&ミ&ミ設置の開口は建築工事
	11 外部に面する設備工事設置後の防水シーリング	○							
	12 内部に面する給気ガラリ、ランマ、ドアガラリ	○							
	13 一般フード(厨房、調理室、その他)		○						
排水工事	1 雨水樋及び養生管、ルーフトレーン	○							
	2 内部雨水配管用ねじ込みドレーン	○							
	3 内部雨水配管、防露巻、化粧カバー	○							

項	工 事 施 工 区 分	建 築	電 気	空 調	衛 生		外 構	別 途	備 考
	4 雨水縦樋末端又は側溝と雨水樹(第一樹)との接続工事	○							
	5 敷地内雨水排水工事(敷地全体に係るもの)	○					○		
	6 雨水側溝、集水樹、暗渠	○					○		
	7 雨水樹、雨水管	○							
	8 同上の集水樹、暗渠、側溝への接続工事	○							
	9 雨水側溝最終樹と会所樹との接続工事	○							
	10 屋内及び敷地内の汚水排水、雑排水工事				○				
	11 汚水樹、雑排水樹及び雑排水接続工事				○				
	12 ダリーストラップ、オイルトラップ								
	1 ステンレス製流し(トラップ共)、ガス台	○							
	2 キッチン、ミニキッチン(レンジフード・換気扇含む)	○							
便所、浴槽、その他の水廻り	3 洗面化粧台	○							
	4 ユニットバス、ユニットシャワー	○							
	5 一般陶器製流し台				○				
	6 洗面カウンター	○							陶器部分は衛生設備工事
	7 吊戸棚								
	8 タオル掛、雑巾掛	○							
	9 紙巻器、トイレ内の補助手摺				○				補強下地は建築工事
	10 ベビーチェア、ベビーシート、多目的シート、フィッティングボード	○							
	11 特殊鏡	○							
	1 床下トレンチ及びビット、タラップ、マンホール	○							
機械室・電気室・マンホール、水槽等	2 ー同上換気(通気程度)	○							
	3 湧水槽、汚水槽、消火設備水源等のRQ躯体利用の水槽	○							
	4 ー同上オーバーフロー管、通気管取付				○				
	5 発電機及びキュービクル基礎工事(補強筋共)	○							
	6 ー同上アンカーボルト箱入れ、穴明け		○						
	7 機械設備各機器基礎工事(補強筋共)	○							
	8 ー同上アンカーボルト箱入れ、穴明け				○	○			
	9 機械室内消音断熱仕上	○							
設備工事等	1 各種機器への電源		○						
	2 各種機器の接地工事		○						
	3 接地極と設備機器との接続	○	○	○	○				
	4 避雷針及び同接地工事		○						
	5 動力制御盤の1次電気配管・配線		○						
	6 動力制御盤の2次側電気配管・配線	○	○	○	○				
	7 中央監視システム			○					
	8 各種機器と中央監視システムとの接続	○		○	○				
	9 LAN機器類							○	
	10 同上用配線、配管工事		○						
	11 入退管理、セキュリティ設備							○	
	12 同上用配線、配管工事		○						
	13 電話交換器、試験台、MDF類							○	
	14 同上用直流電源装置、充電器、蓄電池類							○	
	15 同上用配管入線接続工事		○						
	16 電話機及び接続							○	
	17 通信情報設備機器							○	

項	工 事 施 工 区 分	建 築	電 気	空 調	衛 生		外 構	別 途	備 考
ドア等	1 自動ドア(操作盤、スイッチ、感知器、接続共)	○							
	2 同上電源供給及びスイッチへの配管配線		○						
	3 シャッター(操作盤、スイッチ、操作線共)	○							
	4 同上電源供給及び操作盤への接続工事		○						
	5 電気錠(本体)	○							
	6 同上電源供給及び接続工事							○	
	7 カーテンボックス、ブラインドボックス	○							
	8 カーテンレール								
	9 カーテン及びブラインド							○	
防火戸等	1 防火戸、防火シャッター、防火防煙シャッター、可動式防煙壁、自動閉鎖(開放)装置、動作確認スイッチ、操作スイッチ、シャッター操作ボタン、マグネットスイッチ間の2次側配管配線結線	○							
	2 同上連動制御盤、電源、予備電源、煙感知器、上記の機器間と防災盤までの電気配管配線		○						
	3 区画貫通処理(防火区画・114条区画等)	○	○	○	○				
防災設備等	1 屋内消火栓箱、連結送水管箱				○				
	2 同上表示ランプ、組込ベル、発信機とその取付工事		○						
	3 消火器ボックス	○							
	4 消火器本体							○	施主にて設置
	5 避難器具								
エレベーター	1 エレベーター(扉共)	○							
	2 同上用三方枠	○							
	3 同上電源供給及び操作盤との接続工事		○						
	4 同上用インターホン及び入線エレベーター内配管配線		○						
	5 シャフト内の換気設備若しくは空調設備			○					
	6 シャフト内のガラリ、開口	○							
	7 エレベーター監視盤との配管配線	○							
その他									
	1 床暖房パネル				○				
	2 同上周辺の捨て板	○							

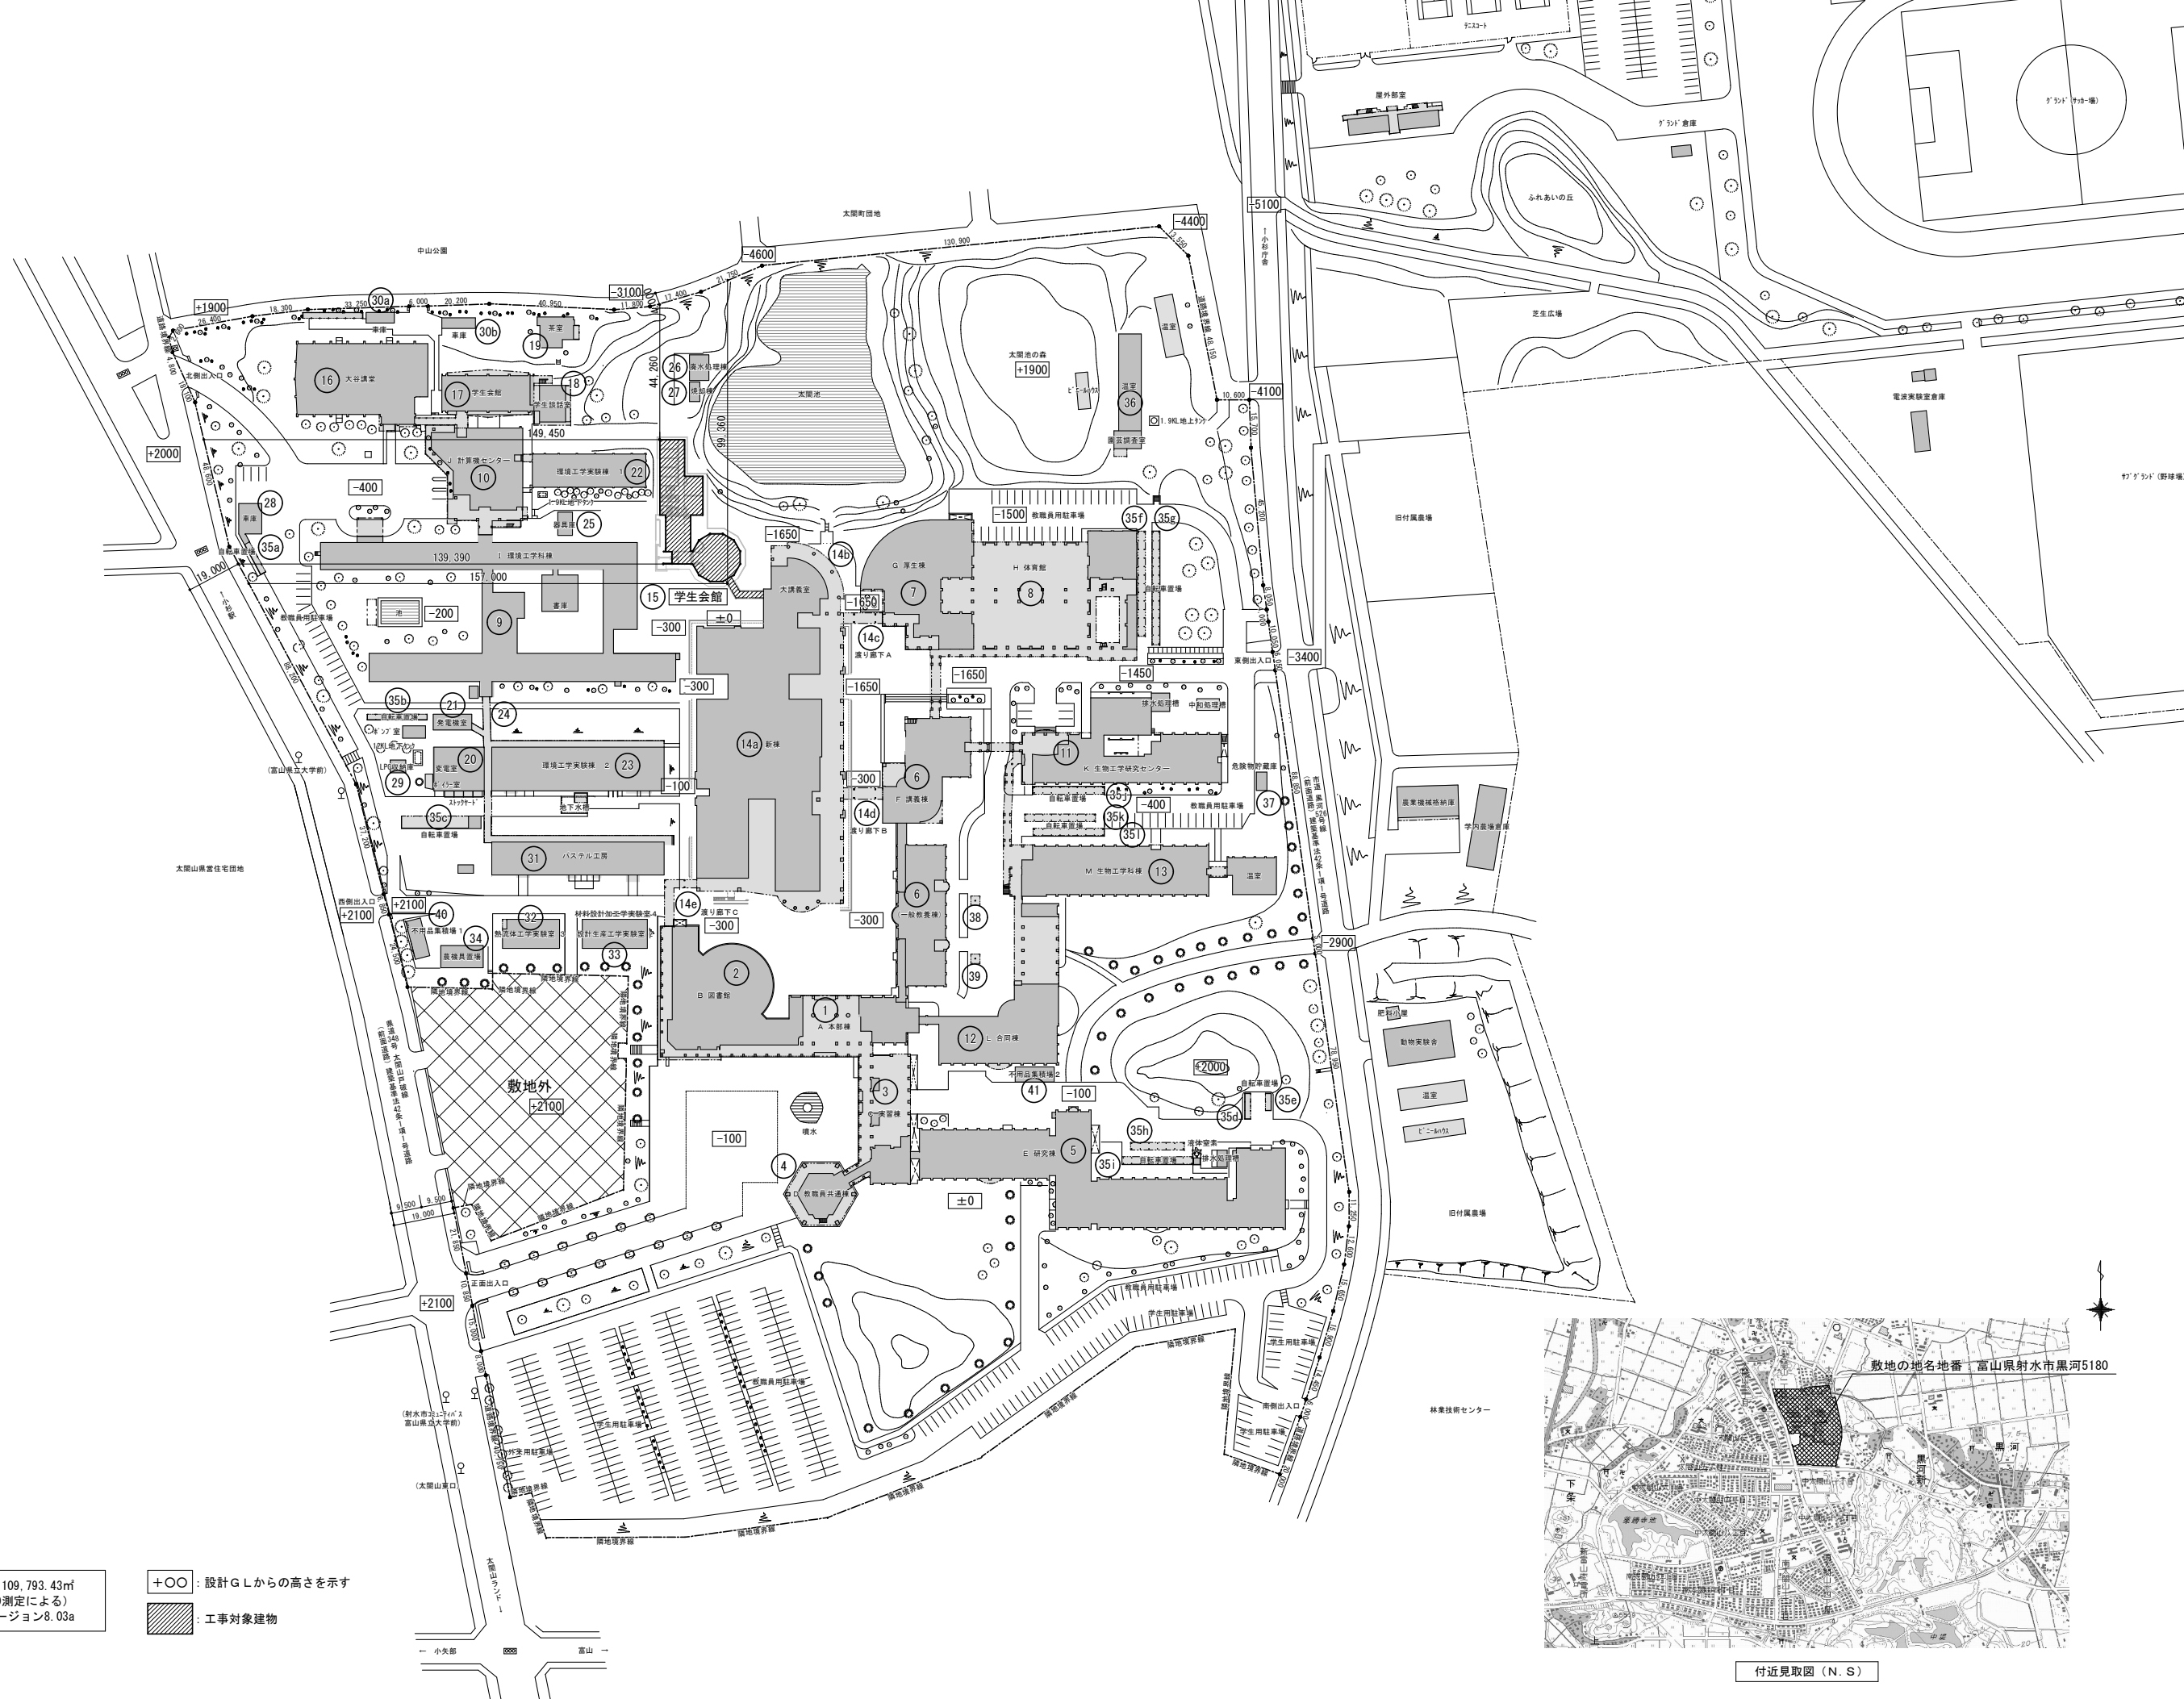

・設計GL±0= 標高16.43m

敷地面積	109,793.43㎡ (CAD測定による) ※使用CAD:JWWCADバージョン8.03a
------	--

+〇〇: 設計GLからの高さを示す

工事対象建物

付近見取図 (N. S.)

 富山県立大学新棟新築等工事三四五・福見設計共同体	管理技術者		意匠担当主任技術者		担当者		記事	工事名称 富山県立大学新棟新築工事	日付	図面番号
	矢後 勝 一級建築士登録第186429号		西野 晴 仁 一級建築士登録第247115号		島 崎 勉 一級建築士登録第344838号			図面名称 付近見取図・配置図	縮尺 [A1] 1:1000 [A3] 1:2000	意 匠

□ 2階床面積算定表

記号	計算式	m ²
201	12.600 × 6.000	75.600
202	22.050 × 8.000	176.400
203	2.550 × 2.000	5.100
204	2.550 × 3.000	7.650
合計		264.750
2階容積算定対象床面積 (m ²) △		264.75

■容積算定対象外床面積			
記号	計算式		㎡
E02	2.550	×	3.000
			7.650
合計			7.650
2階容積算定対象外床面積(㎡)			7.65

■ 構造棟番号別 1 階床面積	
構造棟番号	計 (㎡)
構造棟番号 〇 1 101 ~ 104、E01	272.40
構造棟番号 〇 2 105, 106	121.32
構造棟番号 〇 3 107, 108	193.76

■構造棟番号別 2 階床面積	
構造棟番号	計 (㎡)
構造棟番号 O 1 201~204、E01	272.40

■構造棟番号別床面積	
構造棟番号	計 (㎡)
構造棟番号 〇 1	544.80
構造棟番号 〇 2	121.32
構造棟番号 〇 3	193.76

2 階延床面積 (m ²)	272.4
---------------------------	-------

□ 1 階床面積算定表

■容積算定対象床面積				
記号	計算式			m ²
101	12.600	×	6.000	75.600
102	22.050	×	8.000	176.400
103	2.550	×	2.000	5.100
104	2.550	×	3.000	7.650
105	12.000	×	8.000	96.000
106	4.000	×	6.330	25.320
107	4.141	×	7.727 × 0.500 × 12.000	191.985
108	4.000	×	0.443	1.772
合計				579.827
1階容積算定対象床面積(m ²) △				579.83

■容積算定対象外床面積		
記号	計算式	m ²
E01	2.550 × 3.000	7.650
合 計		7.650
1階容積算定対象外床面積 (m ²)		7.65

1 階延床面積 (㎡)	587.48
-------------	--------

□ 建築面積算定表

記号	計算式					m
101	12.600	×	6.000			75.600
102	22.050	×	8.000			176.400
103	2.550	×	2.000			5.100
104	2.550	×	3.000			7.650
105	12.000	×	8.000			96.000
106	4.000	×	6.330			25.320
107	4.141	×	7.727	×	0.500	191.985
108	4.000	×	0.443			1.772
E01	2.550	×	3.000			7.650
K01	24.600	×	0.200			4.920
K02	12.000	×	0.200			2.400
K03	12.600	×	0.200			2.520
K04	16.000	×	0.900			14.400
K05	4.000	×	2.000			8.000
K06	(4.141 +	4.623)	×	0.900	×	39.438
K07	(0.070 +	0.311)	×	0.900	×	0.171
K08	(0.070 +	0.532)	×	0.773	×	0.233
K09	(4.141 +	4.368)	×	0.900	×	3.829
合計						663.388
学生会館棟 建築面積 (㎡)						663.39

記号	計算式				m ²
K10	(4.200 +	5.430) ×	2.130 ×	0.500	10.256
K11	(7.400 +	8.630) ×	2.130 ×	0.500	17.072
合計					27.328
渡り廊下棟 建築面積 (m ²) ∴					27.33

建築面積 計 (㎡)	690.72
------------	--------



□ 集計表

建築面積	計 (m ²)	690.72
------	---------------------	--------

a: 容積算定対象床面積		
階		m ²
2		264.75
1		579.83
容積算定対象床面積 (m ²)		844.58

b : 容積算定対象外床面積		
階		m ²
2		7.65
1		7.65
容積算定対象外床面積 (m ²)		15.30


a+b : 延べ面積
m ²
272.40
587.48
859.88

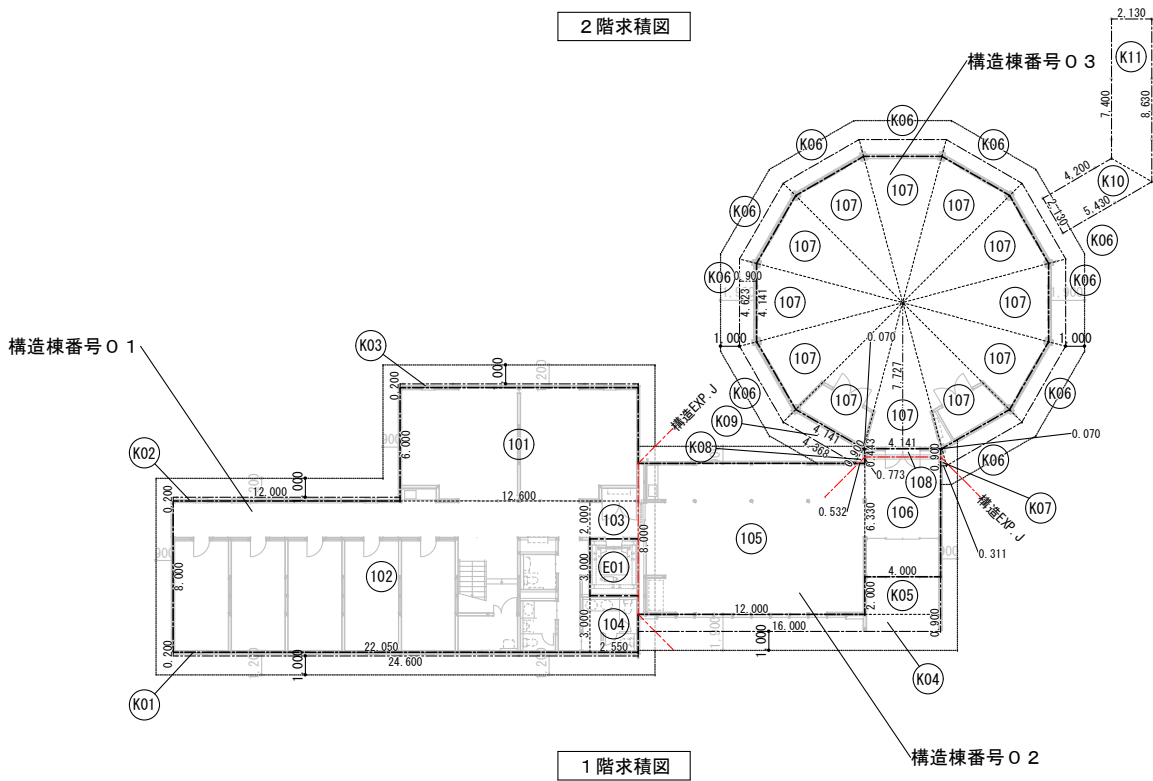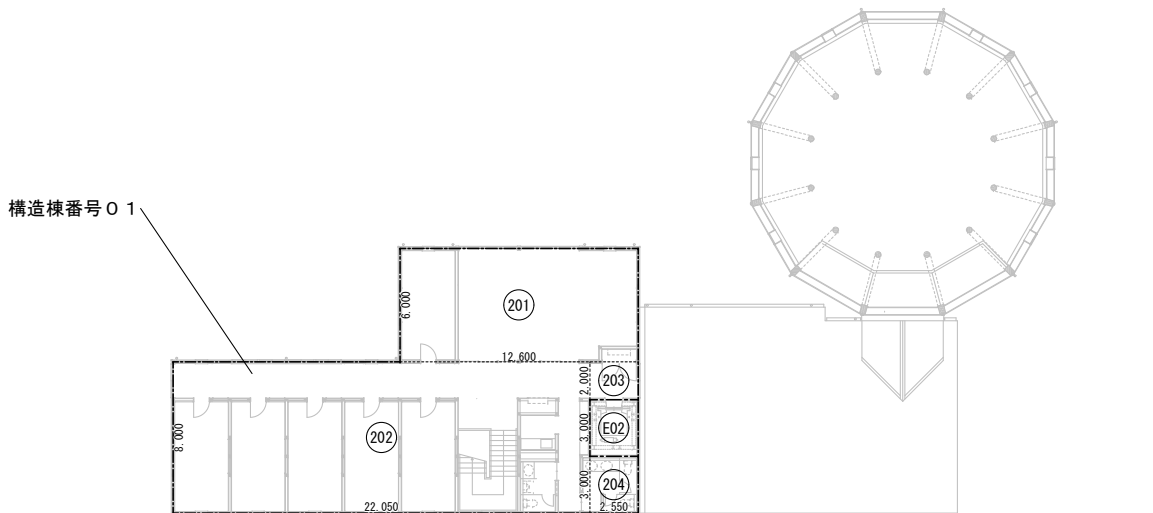


■ 外部仕上表				■ 仕上共通事項							
屋 根		軒 裏		外 壁		その他		断熱・防湿・遮音・その他		使用材料	
ホール棟	t=0.4 耐磨カラー-G L 鋼板 一文字葺、S U S 製雪止金具	ホール棟	L G S 下地、t=6 ケイカル板目透シ E P	羽目板部	t=15 H=150 県産スギ羽目板（本実加工） 外部用木材保護塗料	小庇	D=900 アルミ複合板パネル庇（耐雪型、サポートポール付）	断熱	屋根：t=75 押出法ポリスチレンフォーム3種 b 敷込（垂木間）	防火上主要間仕切・小屋裏隔壁	
	t=1.5 改質アスファルトルーフィング、t=15 構造用合板特類		鼻隠・破風：木製 木材保護塗料		通気胴縁、透湿防水シート		D=150 アルミ庇		外壁：t=100 グラスウール24K 建込（間柱間）	木下地 t=9.5+12.5 石膏ボード 両面張	
	垂木（t=75 ポリスチレンフォーム敷込）、t=24 構造用合板特類	部室棟	L G S 下地、t=6 ケイカル板目透シ E P		各種水切：t=0.35 耐磨カラー-G L 鋼板 曲ゲ加工	外構	床：コンクリート流出シ仕上、コンクリート金ゴテ仕上	t=15 硬質ポリウレタンフォーム2種2号建込（C L T 壁）			
部室棟	t=0.4 耐磨カラー-G L 鋼板 一文字葺、S U S 製雪止金具	鼻隠・破風：木製 木材保護塗料		サイディング部	段鼻タイル、点字タイル		1階床下：t=45 ビーズ法ポリスチレンフォーム3号敷込（根太間）	防火認定	t=9.5 石膏ボード QM-9828 t=9.0 岩綿吸音板 NM-8599		
	t=1.5 改質アスファルトルーフィング、t=15 構造用合板特類	談話棟	L G S 下地、t=6 ケイカル板目透シ E P		弾性塗材、t=14 塗壁用サイディング、通気胴縁、透湿防水シート	立上り：コンクリート打放補修、造膜浸透型撥水材	ホール床下：t=30 押出法ポリスチレンフォーム3種 b 敷込（根太間）	t=12.5 石膏ボード NM-8619 t=8.0 ケイカル板 NM-8578			
	垂木（t=75 ポリスチレンフォーム敷込）、t=24 構造用合板特類	鼻隠・破風：木製 木材保護塗料			各種水切：t=0.35 耐磨カラー-G L 鋼板 曲ゲ加工	手スリ：亜鉛メッキ製（スロープ）、亜鉛メッキ製（一般）	風除室・ホール土間下：t=30 押出法ポリスチレンフォーム3種 b	t=9.5 化粧石膏ボード NM-1864 t=8.0 化粧ケイカル板 NM-8579			
談話棟	t=0.4 耐磨カラー-G L 鋼板 立平葺、亜鉛メッキアングル雪止メ	軒先	軒先換気口	開口部	アルミ製サッシュ（鉄骨用半外、R C 用）		防湿	屋根：t=1.5 改質アスファルトルーフィング	t=12.5 耐水石膏ボード QM-9826 t=25 ガラスクロス NM-8606		
	t=1.5 改質アスファルトルーフィング、t=15 構造用合板特類	樋	軒樋：塩ビ製	ルーバー	県産スギ 外部用木材保護塗料		外壁：透湿防水シート				
	垂木（t=75 ポリスチレンフォーム敷込）、t=24 構造用合板特類		堅樋：V P 7 5、支持金物 ㊦1,200内外	木部表シ	外部用木材保護塗料		土間下：t=0.15 ポリエチレンフィルム	参考品番	複合フローリング：ダイケン コミュニケーションタフ DW		
その他	耐磨カラー-G L 鋼板は、遮熱・耐汚染機能付とする。	その他	構造材表シ部は、木材保護塗料塗とする。	根廻	モルタル刷毛引き仕上		吸音	ホール上部：t=30 ガラスクロス32K 吸音材	ナイロン繊維露出ゴム床タイル：タジマ コントラック E C O		
	取合役物は、厚み t=0.35とし、屋根材と同材とする。				犬走下：コンクリート打放補修、造膜浸透型撥水材		遮音	天井：t=100 グラスウール24K 敷込（天井上）	床下断熱材：フクビ フクフォーム		
								内壁：t=50 グラスウール24K 建込（間柱間）	外装用弾性塗材：アイカ ジョリパット J Q-6 5 0		
							その他	屋根野地板、屋根水平構面、2階床水平構面、1階床下地板	内装用珪藻土仕上塗材：フジワラ シルタッチ		
								t=24、15、12 構造用合板は、県産スギ合板を使用すること。	軒樋：クリアル C R 1 0 5		

■ 内部仕上表																
区分	室 名	床仕上高	床		巾 木		壁		壁内遮音	廻り縁	天 井			天井遮音	造作材塗装	備 考
			下 地	仕 上	仕上	H	下 地	仕 上			下地	仕 上	C H			
1 階	ホール	±0	t=12 構造用合板特類（床暖パネル：設備工事） t=15 構造用合板特類、鋼製床組（軽運動用）	t=12 W P C加工複合フローリング（県産スギ単板、土足仕様、床暖房対応）	木製	110	上部：t=9.5 石膏ボード 下部：木製胴縁	上部：t=25 ガラスクロス吸音材 木製ルーバー 木材保護塗料 下部：t=12 県産スギ羽目板 木材保護塗料	遮音 G	木製	LGS製	t=9.0 岩綿吸音板（t=9.5 石膏ボード捨張） ホール入口：t=9 県産スギ羽目板 木材保護塗料	――		県産スギ 木材保護塗料	木製ルーバー、木製ガラリ
	同上 倉庫	±0	t=15 構造用合板特類、鋼製床組（軽運動用）	t=2.0 ビニル床シート（t=12+9 構造用合板特類捨張）	塩ビ製	60	t=12.5 耐水石膏ボード	t=8.0 ケイカル板 E P－G		塩ビ製	LGS製	t=9.5 化粧石膏ボ－ド	2,200		県産スギ 木材保護塗料	
	風除室	-20～±0	モルタル金ゴテ	t=11 ナイロン繊維露出ゴム床タイル	木製	110	木製胴縁	t=12 県産スギ羽目板 木材保護塗料		木製	LGS製	t=9 県産スギ羽目板 木材保護塗料	2,500		県産スギ 木材保護塗料	S U S グレーチング、点字版
	ロビー	±0	t=15 構造用合板特類、木軸床組（鋼製床束）	t=12 W P C加工複合フローリング（県産スギ単板、土足仕様）	木製	110	木製胴縁	t=12 県産スギ羽目板 木材保護塗料		木製	LGS製	t=9 県産スギ羽目板 木材保護塗料	2,500		県産スギ 木材保護塗料	E X P J
	談話コーナー	±0	t=15 構造用合板特類、木軸床組（鋼製床束）	t=15 W P C加工複合フローリング（県産スギ単板、土足仕様）	木製	60	t=9.5 石膏ボード	t=12.5 石膏ボード 内装用珪藻土仕上塗材		木製	LGS製	t=9.0 岩綿吸音板（t=9.5 石膏ボード捨張）	2,650		県産スギ 木材保護塗料	木製カウンター（S U S シンク共）
	学生相談室	±0	t=15 構造用合板特類、木軸床組（鋼製床束）	t=6.8 タイルカーペット（t=9 構造用合板特類捨張）	木製	60	t=9.5 石膏ボード	t=12.5 石膏ボード E P		木製	LGS製	t=9.0 岩綿吸音板（t=9.5 石膏ボード捨張）	2,500		県産スギ 木材保護塗料	
	留学生支援室	±0	t=15 構造用合板特類、木軸床組（鋼製床束）	t=6.8 タイルカーペット（t=9 構造用合板特類捨張）	木製	60	t=9.5 石膏ボード	t=12.5 石膏ボード E P		木製	LGS製	t=9.0 岩綿吸音板（t=9.5 石膏ボード捨張）	2,500		県産スギ 木材保護塗料	
	部室 1～5	±0	t=15 構造用合板特類、木軸床組（鋼製床束）	t=2.0 ビニル床シート（t=9 構造用合板特類捨張）	木製	60	t=9.5 石膏ボード	t=12.5 石膏ボード E P		木製	LGS製	t=9.5 化粧石膏ボ－ド	2,500		県産スギ 木材保護塗料	
	男子便所	±0	t=15 構造用合板特類、木軸床組（鋼製床束）	t=2.0 超防汚性ビニル床シート（t=9 構造用合板特類捨張）	塩ビ製	60	t=12.5 耐水石膏ボ－ド	t=8.0 化粧ケイカル板	遮音 G	塩ビ製	LGS製	t=9.5 化粧石膏ボ－ド	2,400	遮音 G	県産スギ 木材保護塗料	木製カウンター、木製面台、汚垂石
	女子便所	±0	t=15 構造用合板特類、木軸床組（鋼製床束）	t=2.0 超防汚性ビニル床シート（t=9 構造用合板特類捨張）	塩ビ製	60	t=12.5 耐水石膏ボ－ド	t=8.0 化粧ケイカル板	遮音 G	塩ビ製	LGS製	t=9.5 化粧石膏ボ－ド	2,400	遮音 G	県産スギ 木材保護塗料	木製カウンター、木製面台
	身障者便所	±0	t=15 構造用合板特類、木軸床組（鋼製床束）	t=2.0 超防汚性ビニル床シート（t=9 構造用合板特類捨張）	塩ビ製	60	t=12.5 耐水石膏ボ－ド	t=8.0 化粧ケイカル板	遮音 G	塩ビ製	LGS製	t=9.5 化粧石膏ボ－ド	2,400	遮音 G	県産スギ 木材保護塗料	木製面台
	便所前通路	±0	t=15 構造用合板特類、木軸床組（鋼製床束）	t=12 W P C加工複合フローリング（県産スギ単板、土足仕様）	木製	60	t=9.5 石膏ボ－ド	t=12.5 石膏ボード E P		木製	LGS製	t=9.0 岩綿吸音板（t=9.5 石膏ボード捨張）	2,500		県産スギ 木材保護塗料	
	雑庫	-360	モルタル金ゴテ	t=2.0 ビニル床シート	モルタル	160	t=12.5 耐水石膏ボ－ド	t=8.0 ケイカル板 E P－G		塩ビ製	LGS製	t=9.5 化粧石膏ボ－ド	2,060		県産スギ 木材保護塗料	
	E P S	±0	t=15 構造用合板特類、木軸床組（鋼製床束）	t=2.0 ビニル床シート（t=9 構造用合板特類捨張）	塩ビ製	60	t=9.5 石膏ボ－ド	t=12.5 石膏ボ－ド		塩ビ製	LGS製	t=9.5 化粧石膏ボ－ド	2,500		県産スギ 木材保護塗料	
	廊下	±0	t=15 構造用合板特類、木軸床組（鋼製床束）	t=12 W P C加工複合フローリング（県産スギ単板、土足仕様）	木製	60	t=9.5 石膏ボ－ド	t=12.5 石膏ボード E P		木製	LGS製	t=9.5 化粧石膏ボ－ド	2,500		県産スギ 木材保護塗料	木製カウンター（S U S シンク共）
	階段	±0、-360	t=15 構造用合板特類、木軸床組（鋼製床束） モルタル金ゴテ	t=12 W P C加工複合フローリング（県産スギ単板、土足仕様） t=2.0 ビニル床シート	木製 モルタル	60 160	t=9.5 石膏ボ－ド	t=12.5 石膏ボード E P		木製	LGS製	t=9.5 化粧石膏ボ－ド	3,000 2,500		県産スギ 木材保護塗料	木製階段、木製手すり
	E L V シャフト	-1,250	――――	防水モルタル金ゴテ仕上（立上り共）	――	――	――――	t=12.5 石膏ボ－ド	遮音 G	――	――	――――	――			乗用 E L V
2 階	学生会室	±0	t=24 構造用合板特類	t=6.8 タイルカーペット（t=9 構造用合板特類捨張）	木製	60	t=9.5 石膏ボ－ド	t=12.5 石膏ボード E P		木製	LGS製	t=9.0 岩綿吸音板（t=9.5 石膏ボード捨張）	2,500		県産スギ 木材保護塗料	
	部室 6～10	±0	t=24 構造用合板特類	t=2.0 ビニル床シート（t=9 構造用合板特類捨張）	木製	60	t=9.5 石膏ボ－ド	t=12.5 石膏ボード E P		木製	LGS製	t=9.5 化粧石膏ボ－ド	2,500		県産スギ 木材保護塗料	
	倉庫	±0	t=24 構造用合板特類	t=2.0 ビニル床シート（t=9 構造用合板特類捨張）	木製	60	t=9.5 石膏ボ－ド	t=12.5 石膏ボード E P		木製	LGS製	t=9.5 化粧石膏ボ－ド	2,500		県産スギ 木材保護塗料	
	男子便所	±0	t=24 構造用合板特類	t=2.0 超防汚性ビニル床シート（t=9 構造用合板特類捨張）	塩ビ製	60	t=12.5 耐水石膏ボ－ド	t=8.0 化粧ケイカル板	遮音 G	塩ビ製	LGS製	t=9.5 化粧石膏ボ－ド	2,400	遮音 G	県産スギ 木材保護塗料	木製カウンター、木製面台、汚垂石
	女子便所	±0	t=24 構造用合板特類	t=2.0 超防汚性ビニル床シート（t=9 構造用合板特類捨張）	塩ビ製	60	t=12.5 耐水石膏ボ－ド	t=8.0 化粧ケイカル板	遮音 G	塩ビ製	LGS製	t=9.5 化粧石膏ボ－ド	2,400	遮音 G	県産スギ 木材保護塗料	木製カウンター、木製面台
	給湯室	±0	t=24 構造用合板特類	t=12 W P C加工複合フローリング（県産スギ単板、土足仕様）	木製	60	t=12.5 耐水石膏ボ－ド	t=12.5 石膏ボード E P		木製	LGS製	t=9.5 化粧石膏ボ－ド	2,400		県産スギ 木材保護塗料	木製カウンター（S U S シンク共）
	便所前通路	±0	t=24 構造用合板特類	t=12 W P C加工複合フローリング（県産スギ単板、土足仕様）	木製	60	t=9.5 石膏ボ－ド	t=12.5 石膏ボード E P		木製	LGS製	t=9.0 岩綿吸音板（t=9.5 石膏ボード捨張）	2,500		県産スギ 木材保護塗料	木製ベンチ
	E P S	±0	t=24 構造用合板特類	t=2.0 ビニル床シート（t=9 構造用合板特類捨張）	塩ビ製	60	t=9.5 石膏ボ－ド	t=12.5 石膏ボ－ド		塩ビ製	LGS製	t=9.5 化粧石膏ボ－ド	2,500		県産スギ 木材保護塗料	
	廊下	±0	t=24 構造用合板特類	t=12 W P C加工複合フローリング（県産スギ単板、土足仕様）	木製	60	t=9.5 石膏ボ－ド	t=12.5 石膏ボード E P		木製	LGS製	t=9.5 化粧石膏ボ－ド	2,500		県産スギ 木材保護塗料	
	階段	±0	t=24 構造用合板特類	t=12 W P C加工複合フローリング（県産スギ単板、土足仕様）	木製	60	t=9.5 石膏ボ－ド	t=12.5 石膏ボード E P		木製	LGS製	t=9.5 化粧石膏ボ－ド	2,500		県産スギ 木材保護塗料	木製階段、木製手すり
	E L V シャフト	――	――――	――――	――	――	――――	t=12.5 石膏ボ－ド	遮音 G	――	――	――――	――			乗用 E L V
その他																



	MIYOI & FUKUMI JOINT VENTURE 富山県立大学新棟新築等工事三四五・福見設計共同体	管理技術者		意匠担当主任技術者		担当者		記事	工事名称 富山県立大学学生会館新築工事	日付	図面番号
		矢後 勝 一級建築士登録第186429号		西野 晴 仁 一級建築士登録第247115号		島崎 勉 一級建築士登録第344838号					
											図面名称 仕上表




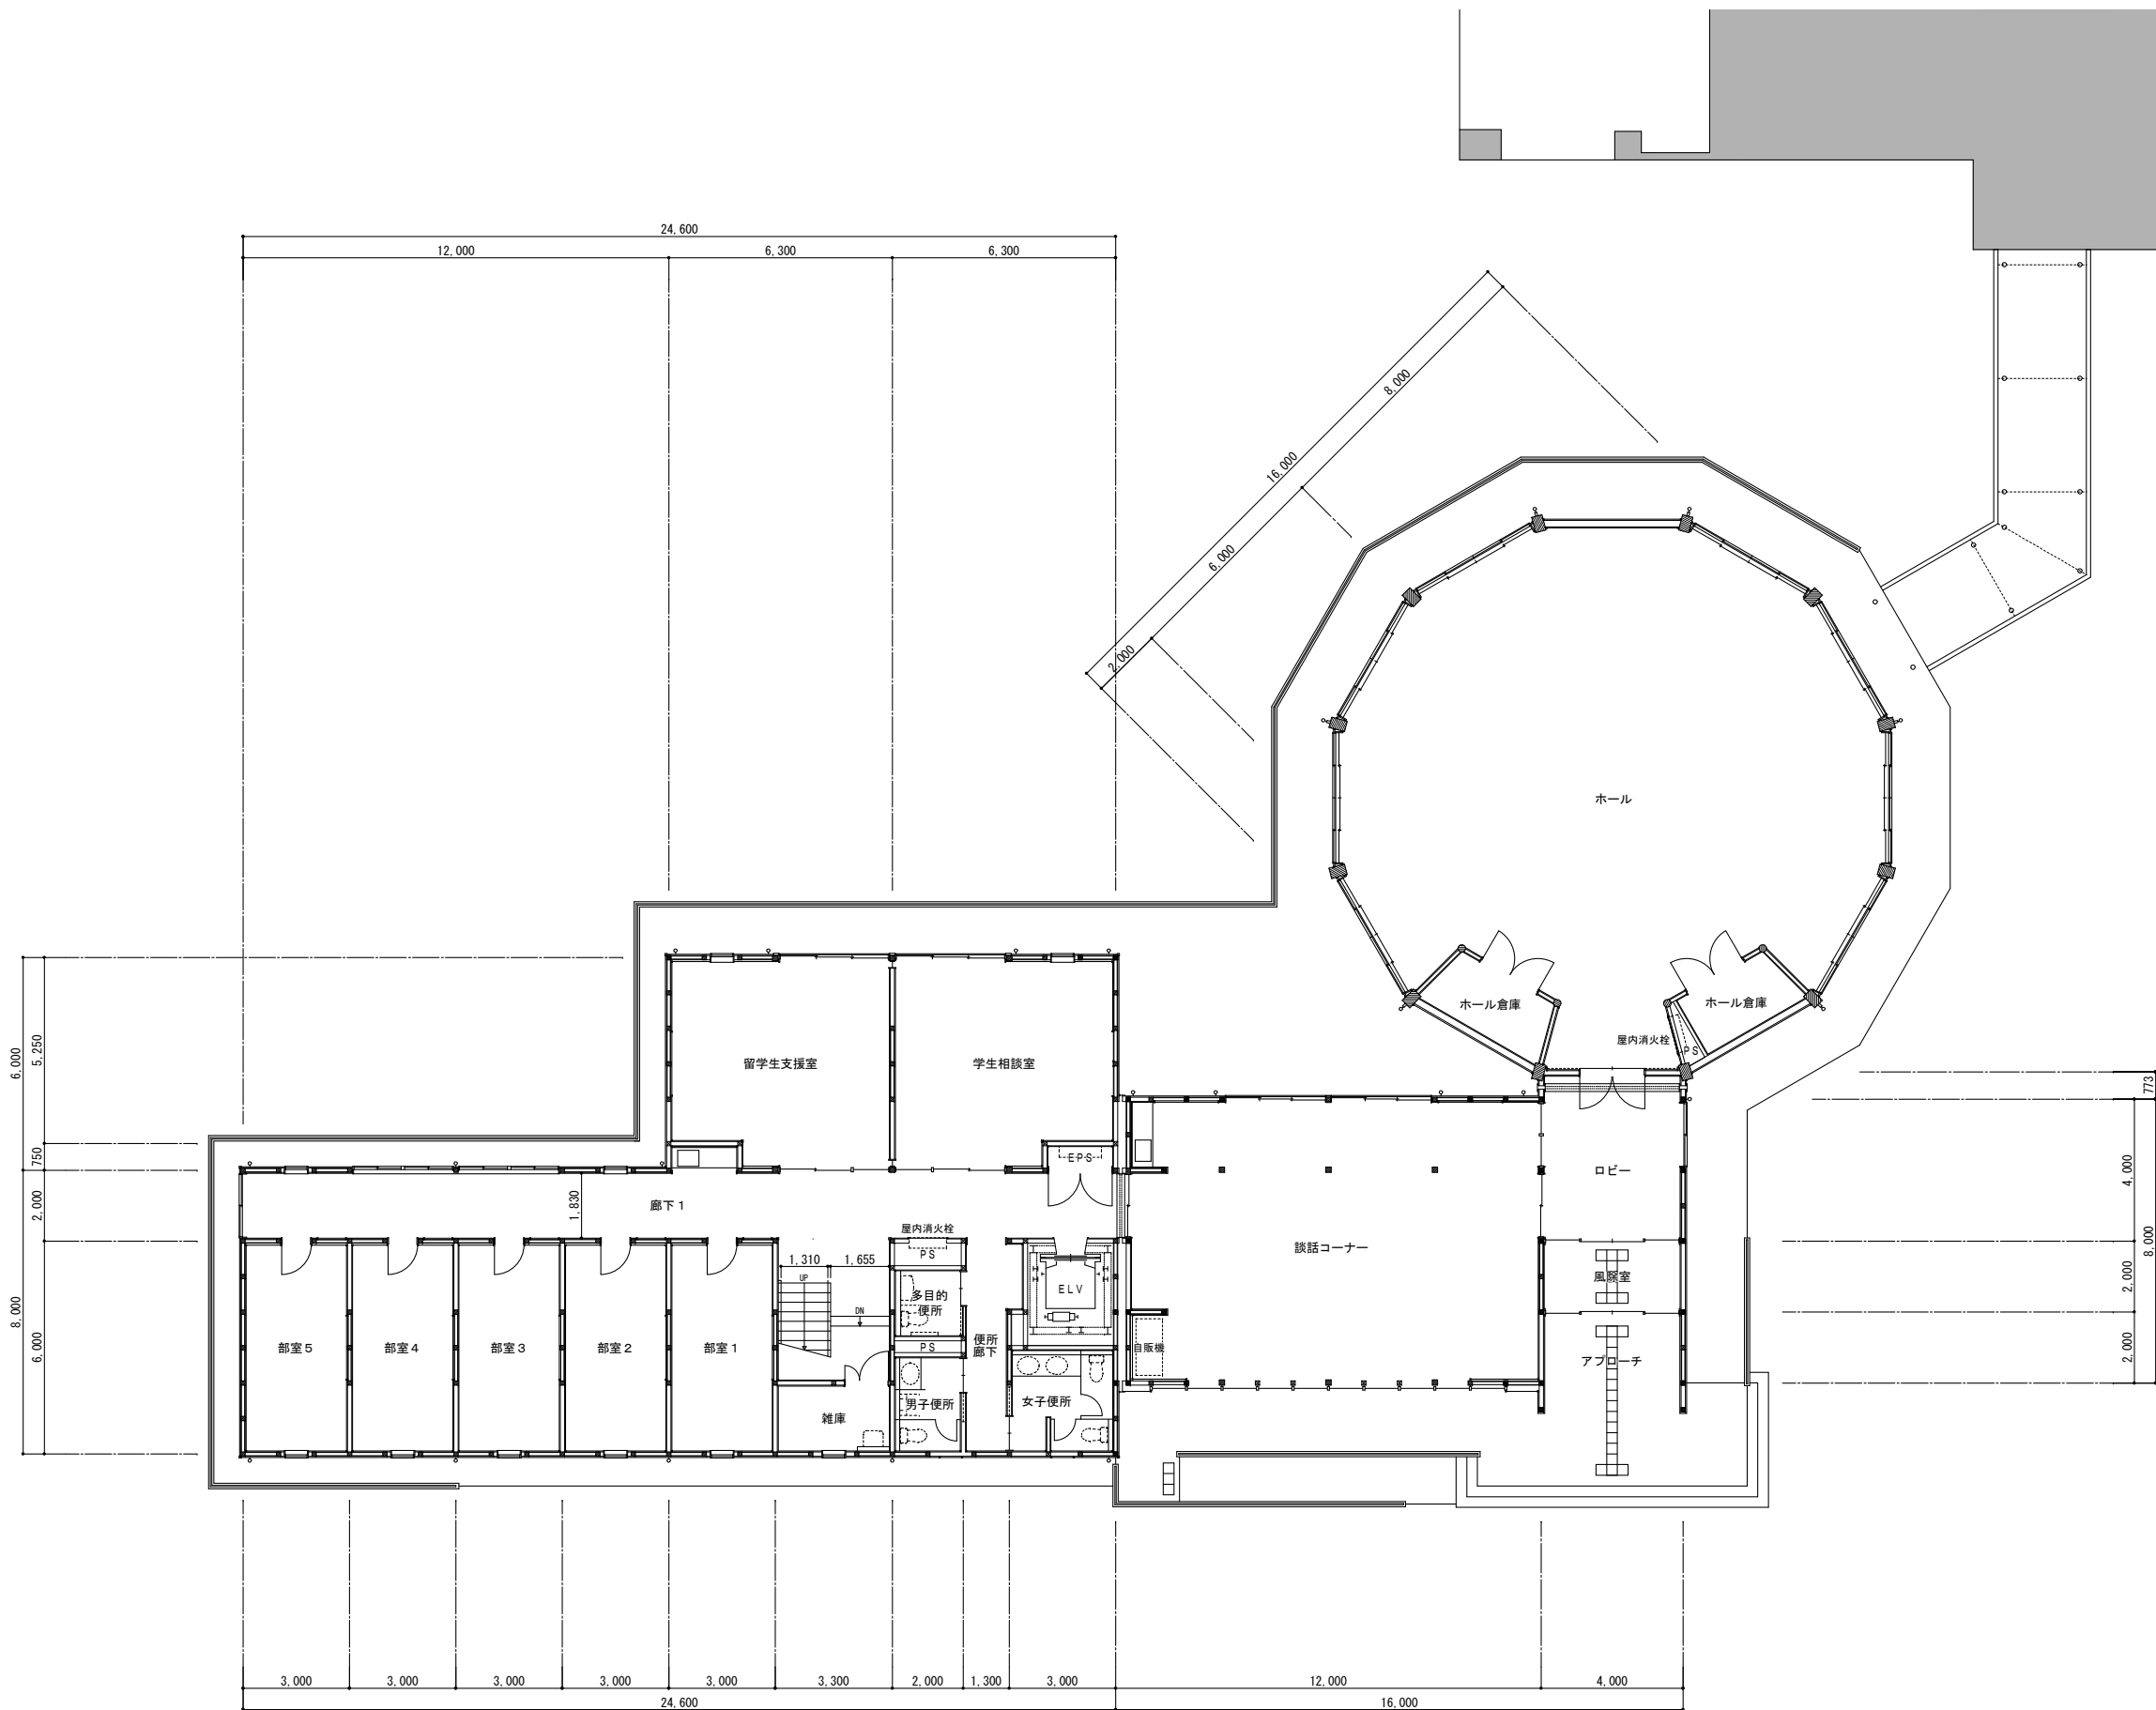


■室内空気中化学物質濃度測定		
	室名	箇所数
1階	部室 1	1
	廊下 1	2
	留学生支援室	1
	談話コーナー	2
	ホール	2
2階	部室 10	2
	倉庫	2

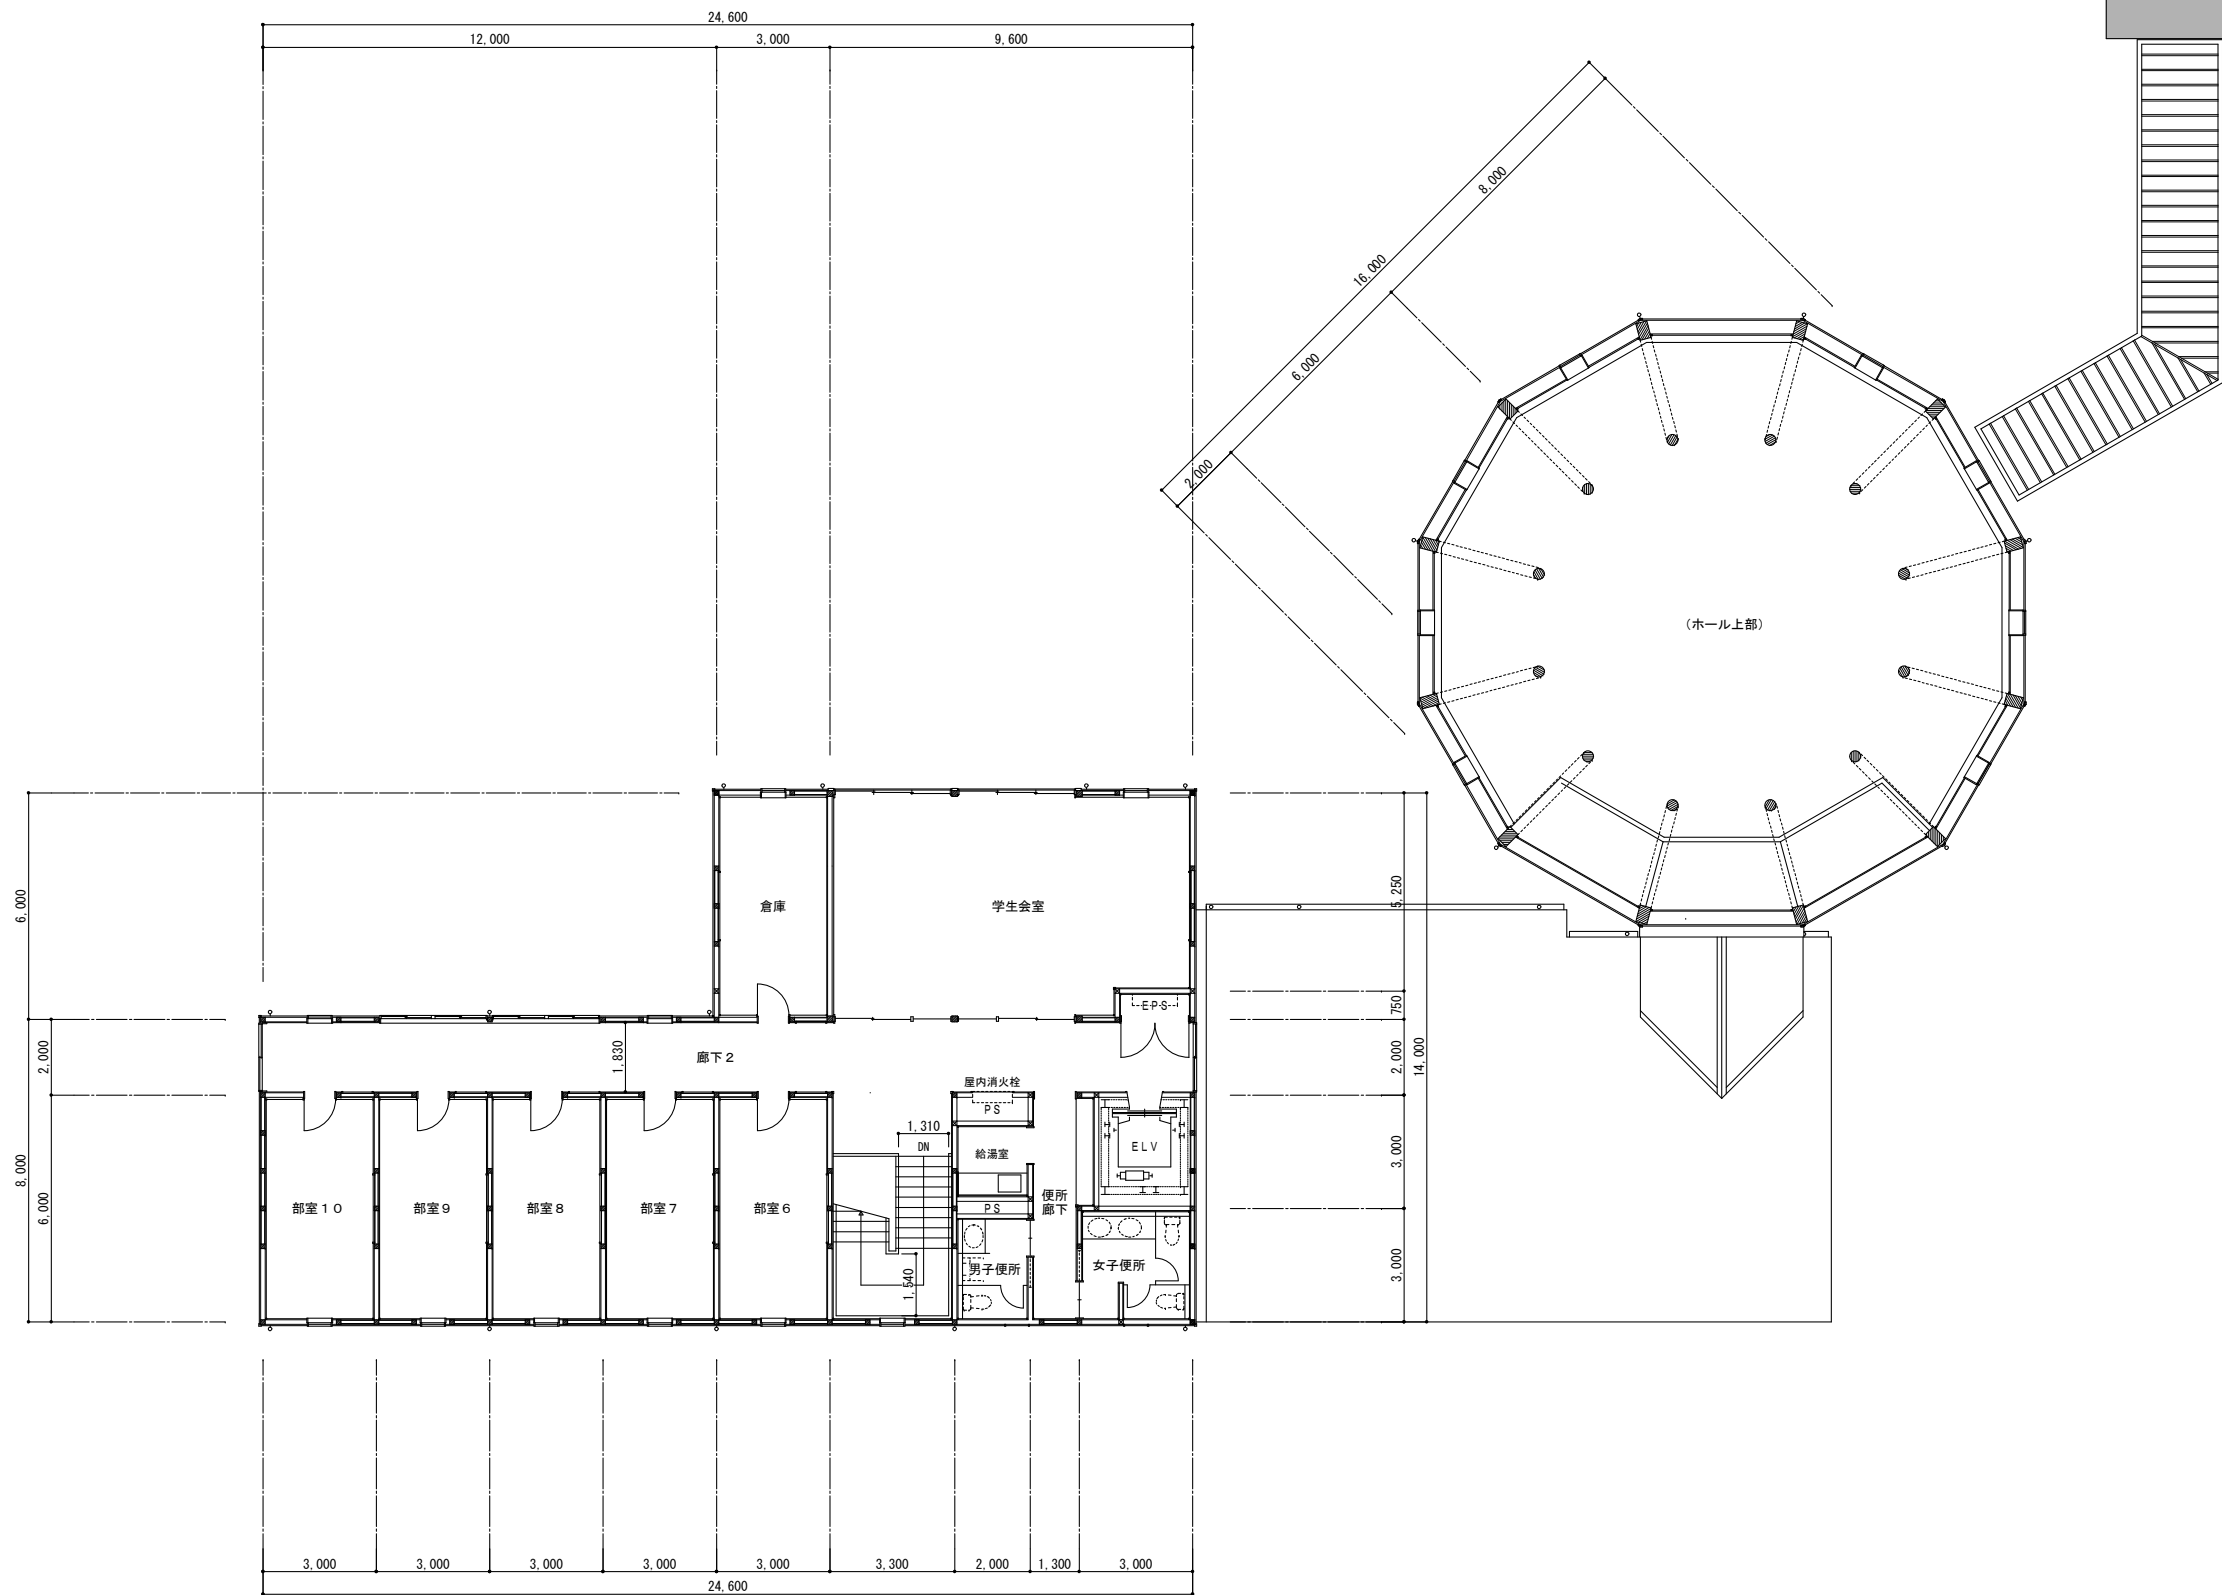



■室内空気中化学物質濃度測定		
	室名	箇所数
1階	部室1	1
	廊下1	2
	留学生支援室	1
	談話コーナー	2
	ホール	2
2階	部室10	2
	倉庫	2

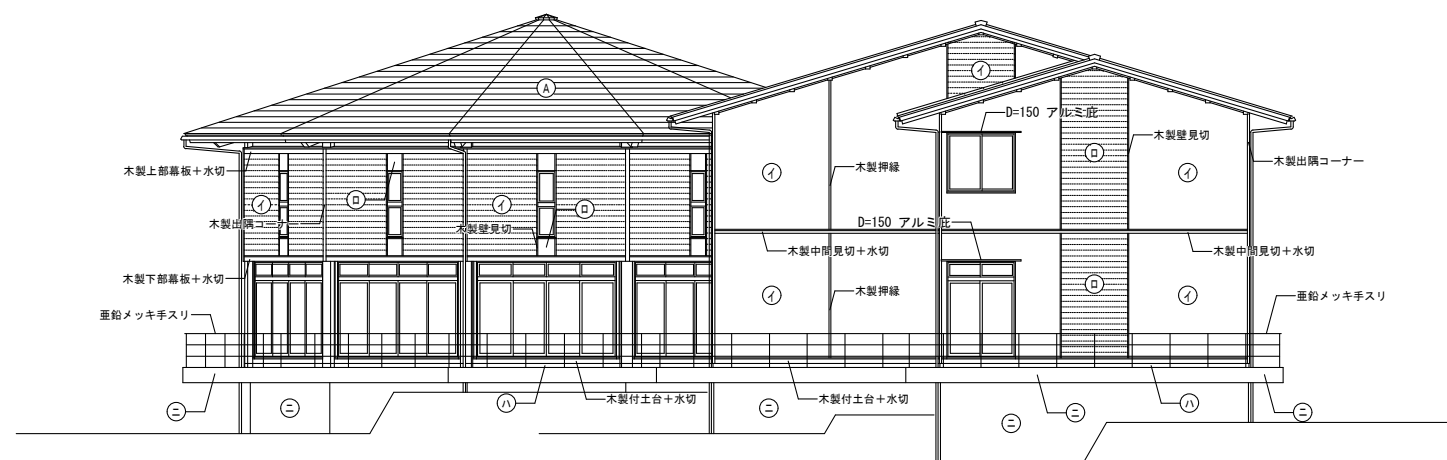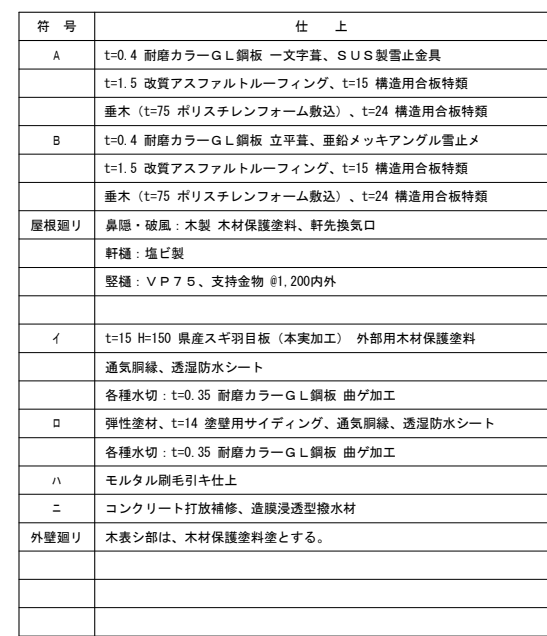


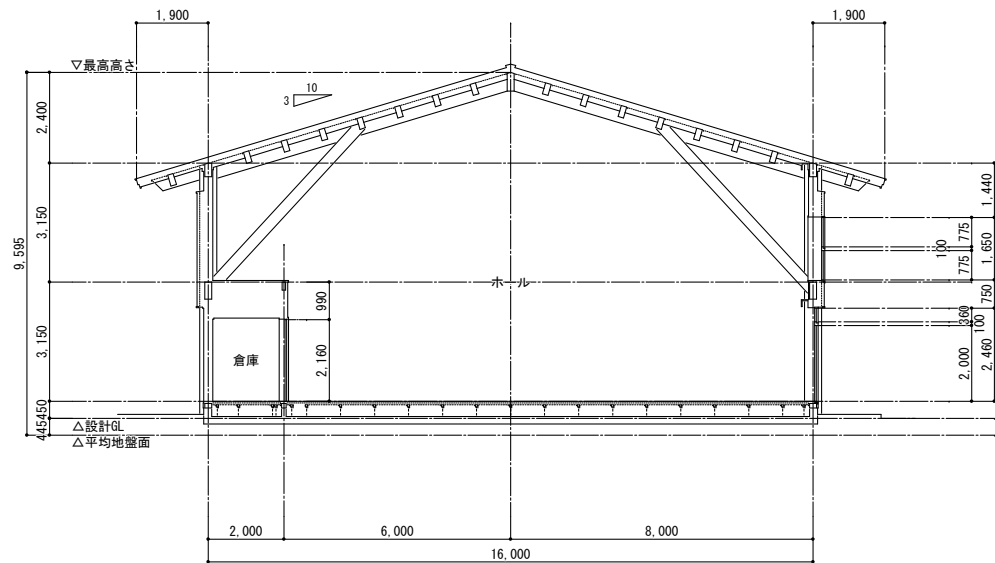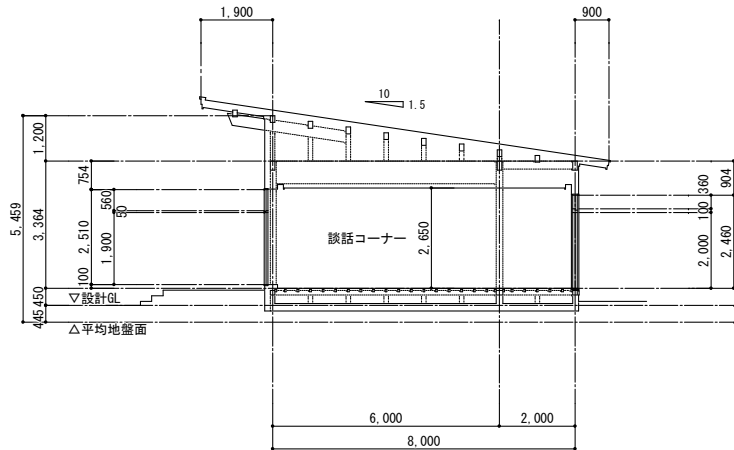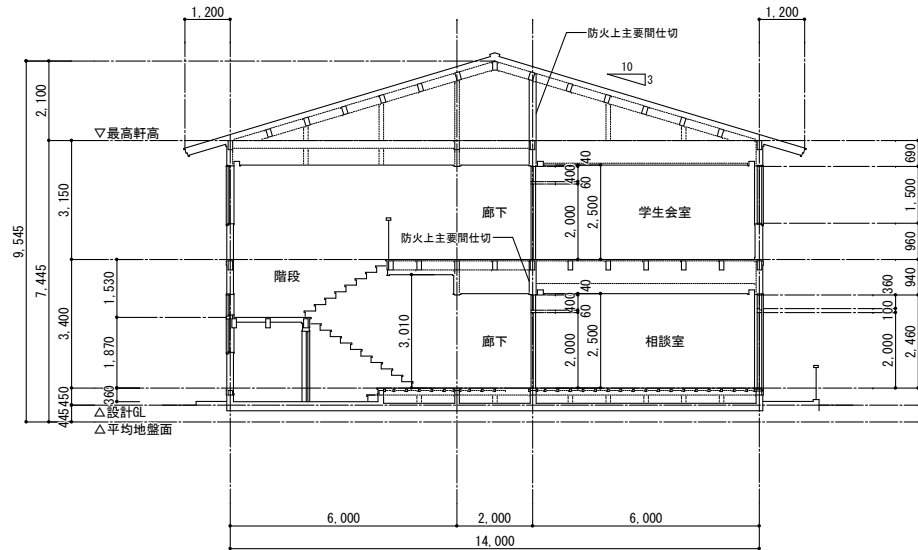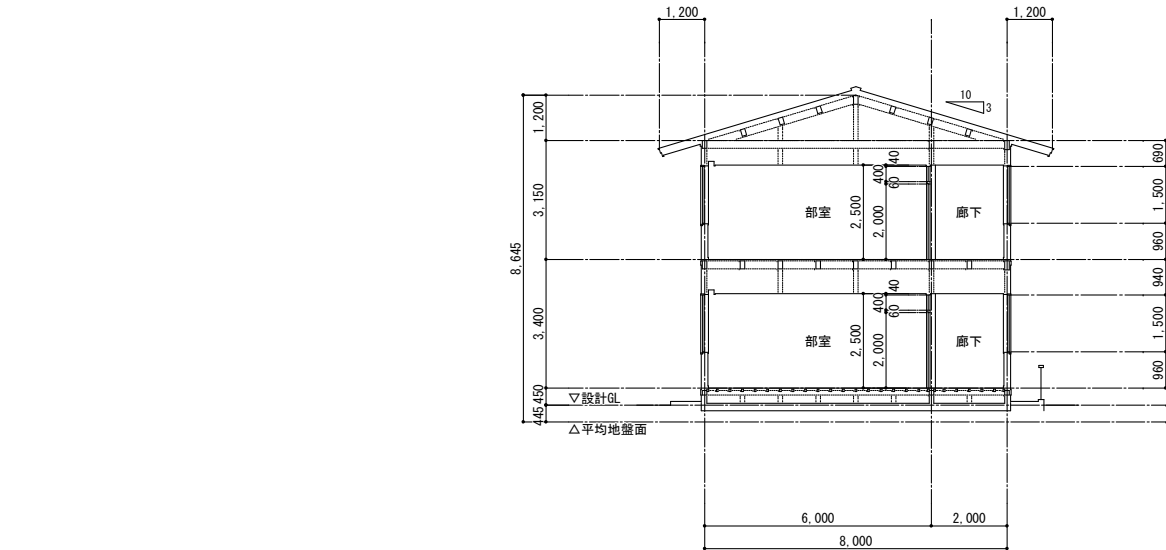


 富山県立大学新棟新築等工事三四五・福見設計共同体	管理技術者		意匠担当主任技術者		担当者		記事	工事名称 富山県立大学学生会館新築工事	日付	図面番号
	矢後 勝 一級建築士登録第186429号		西野 晴 仁 一級建築士登録第247715号		島 崎 勉 一級建築士登録第344838号					
								図面名称 断面図	縮尺 [A1] 1:100 [A3] 1:200	意 匠


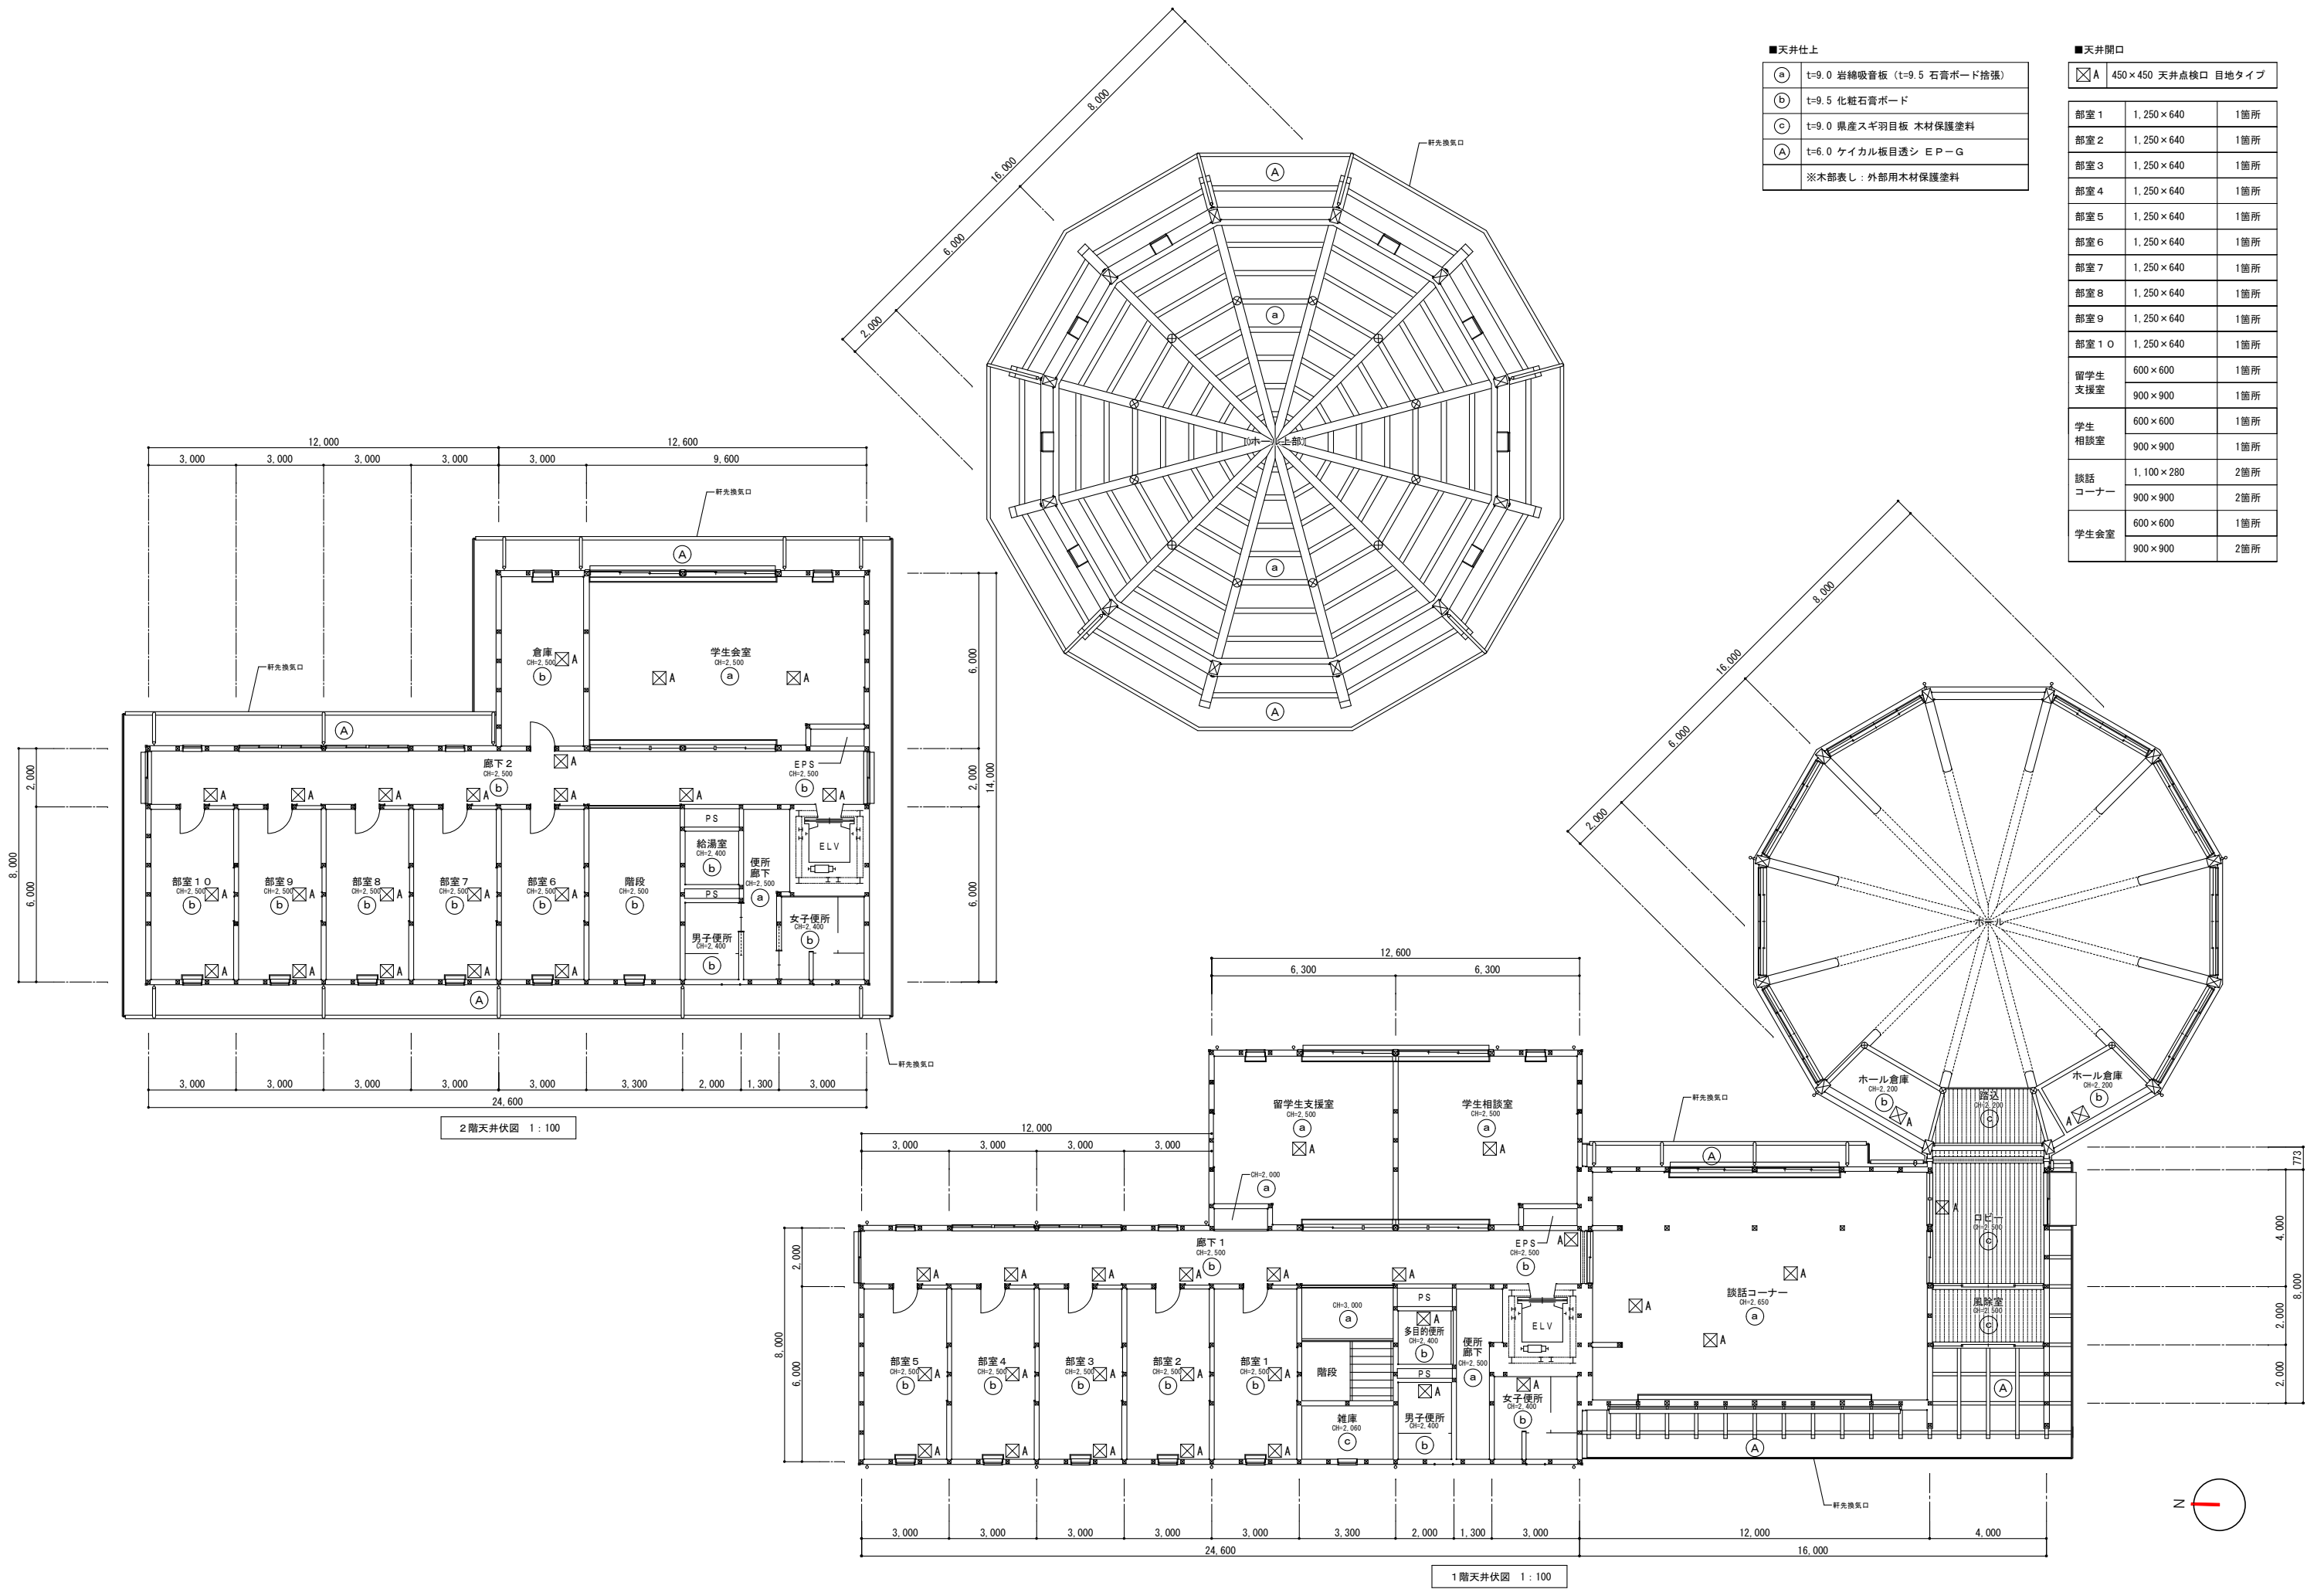



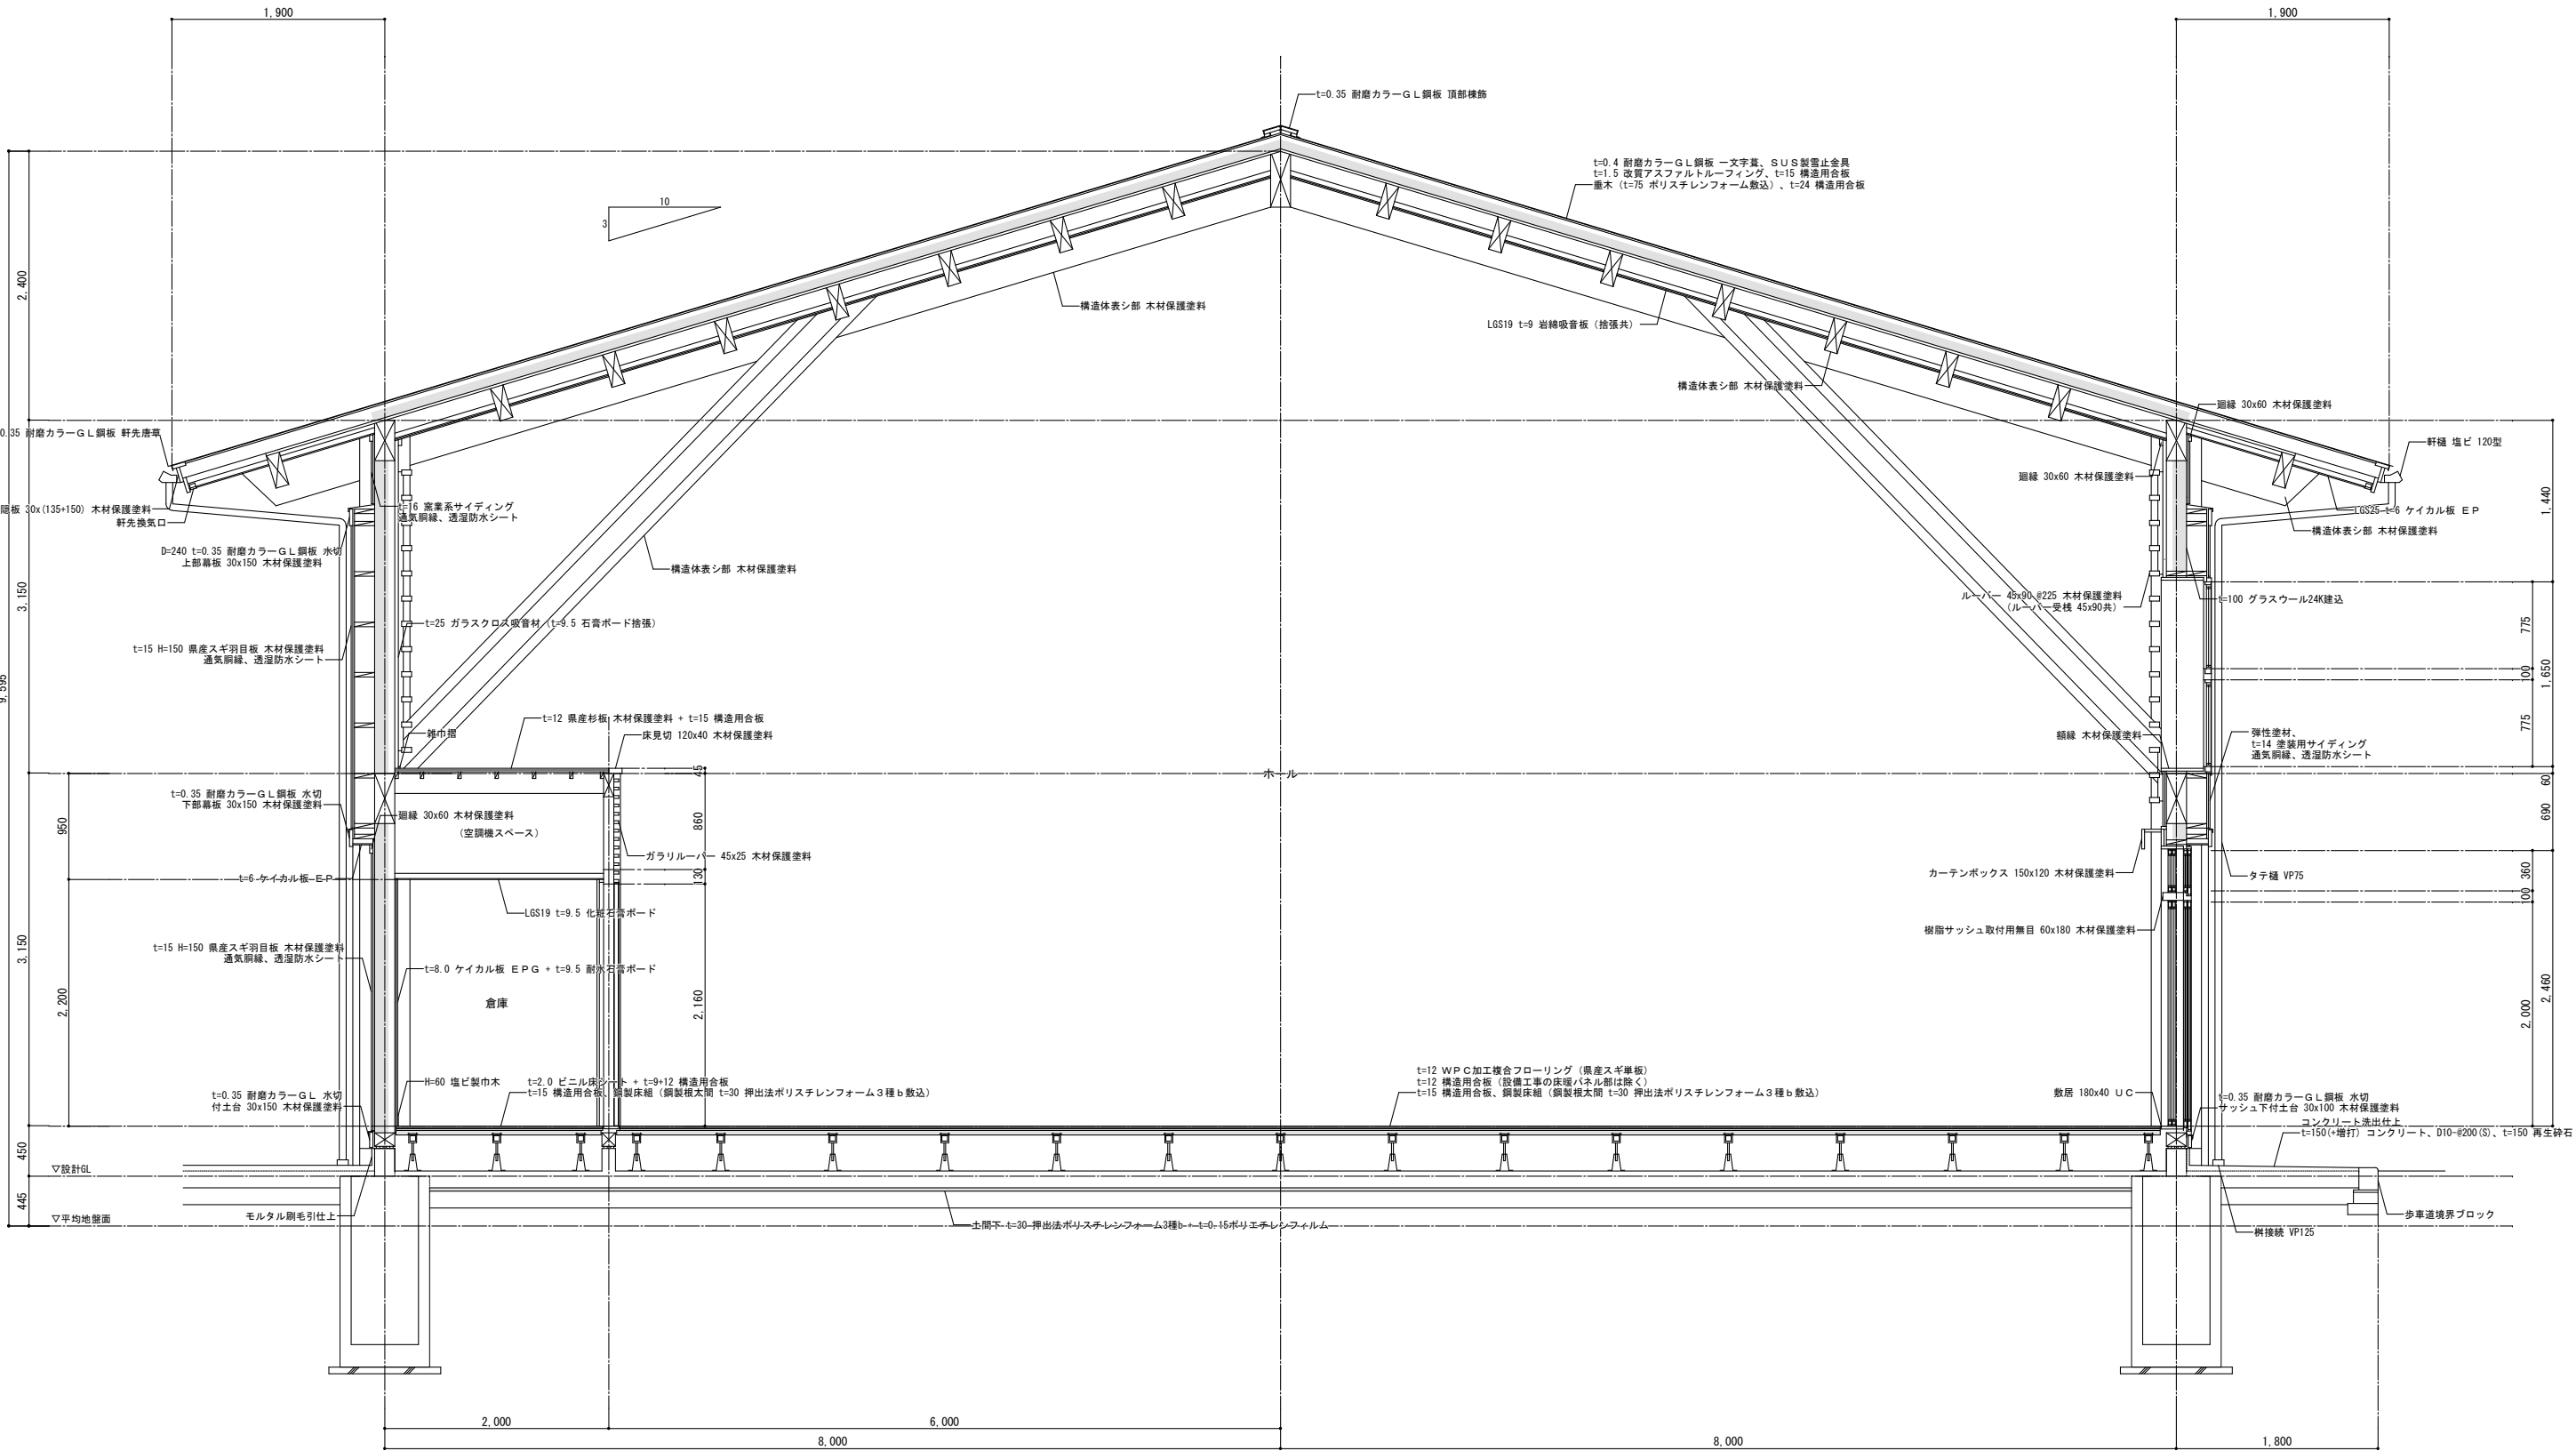


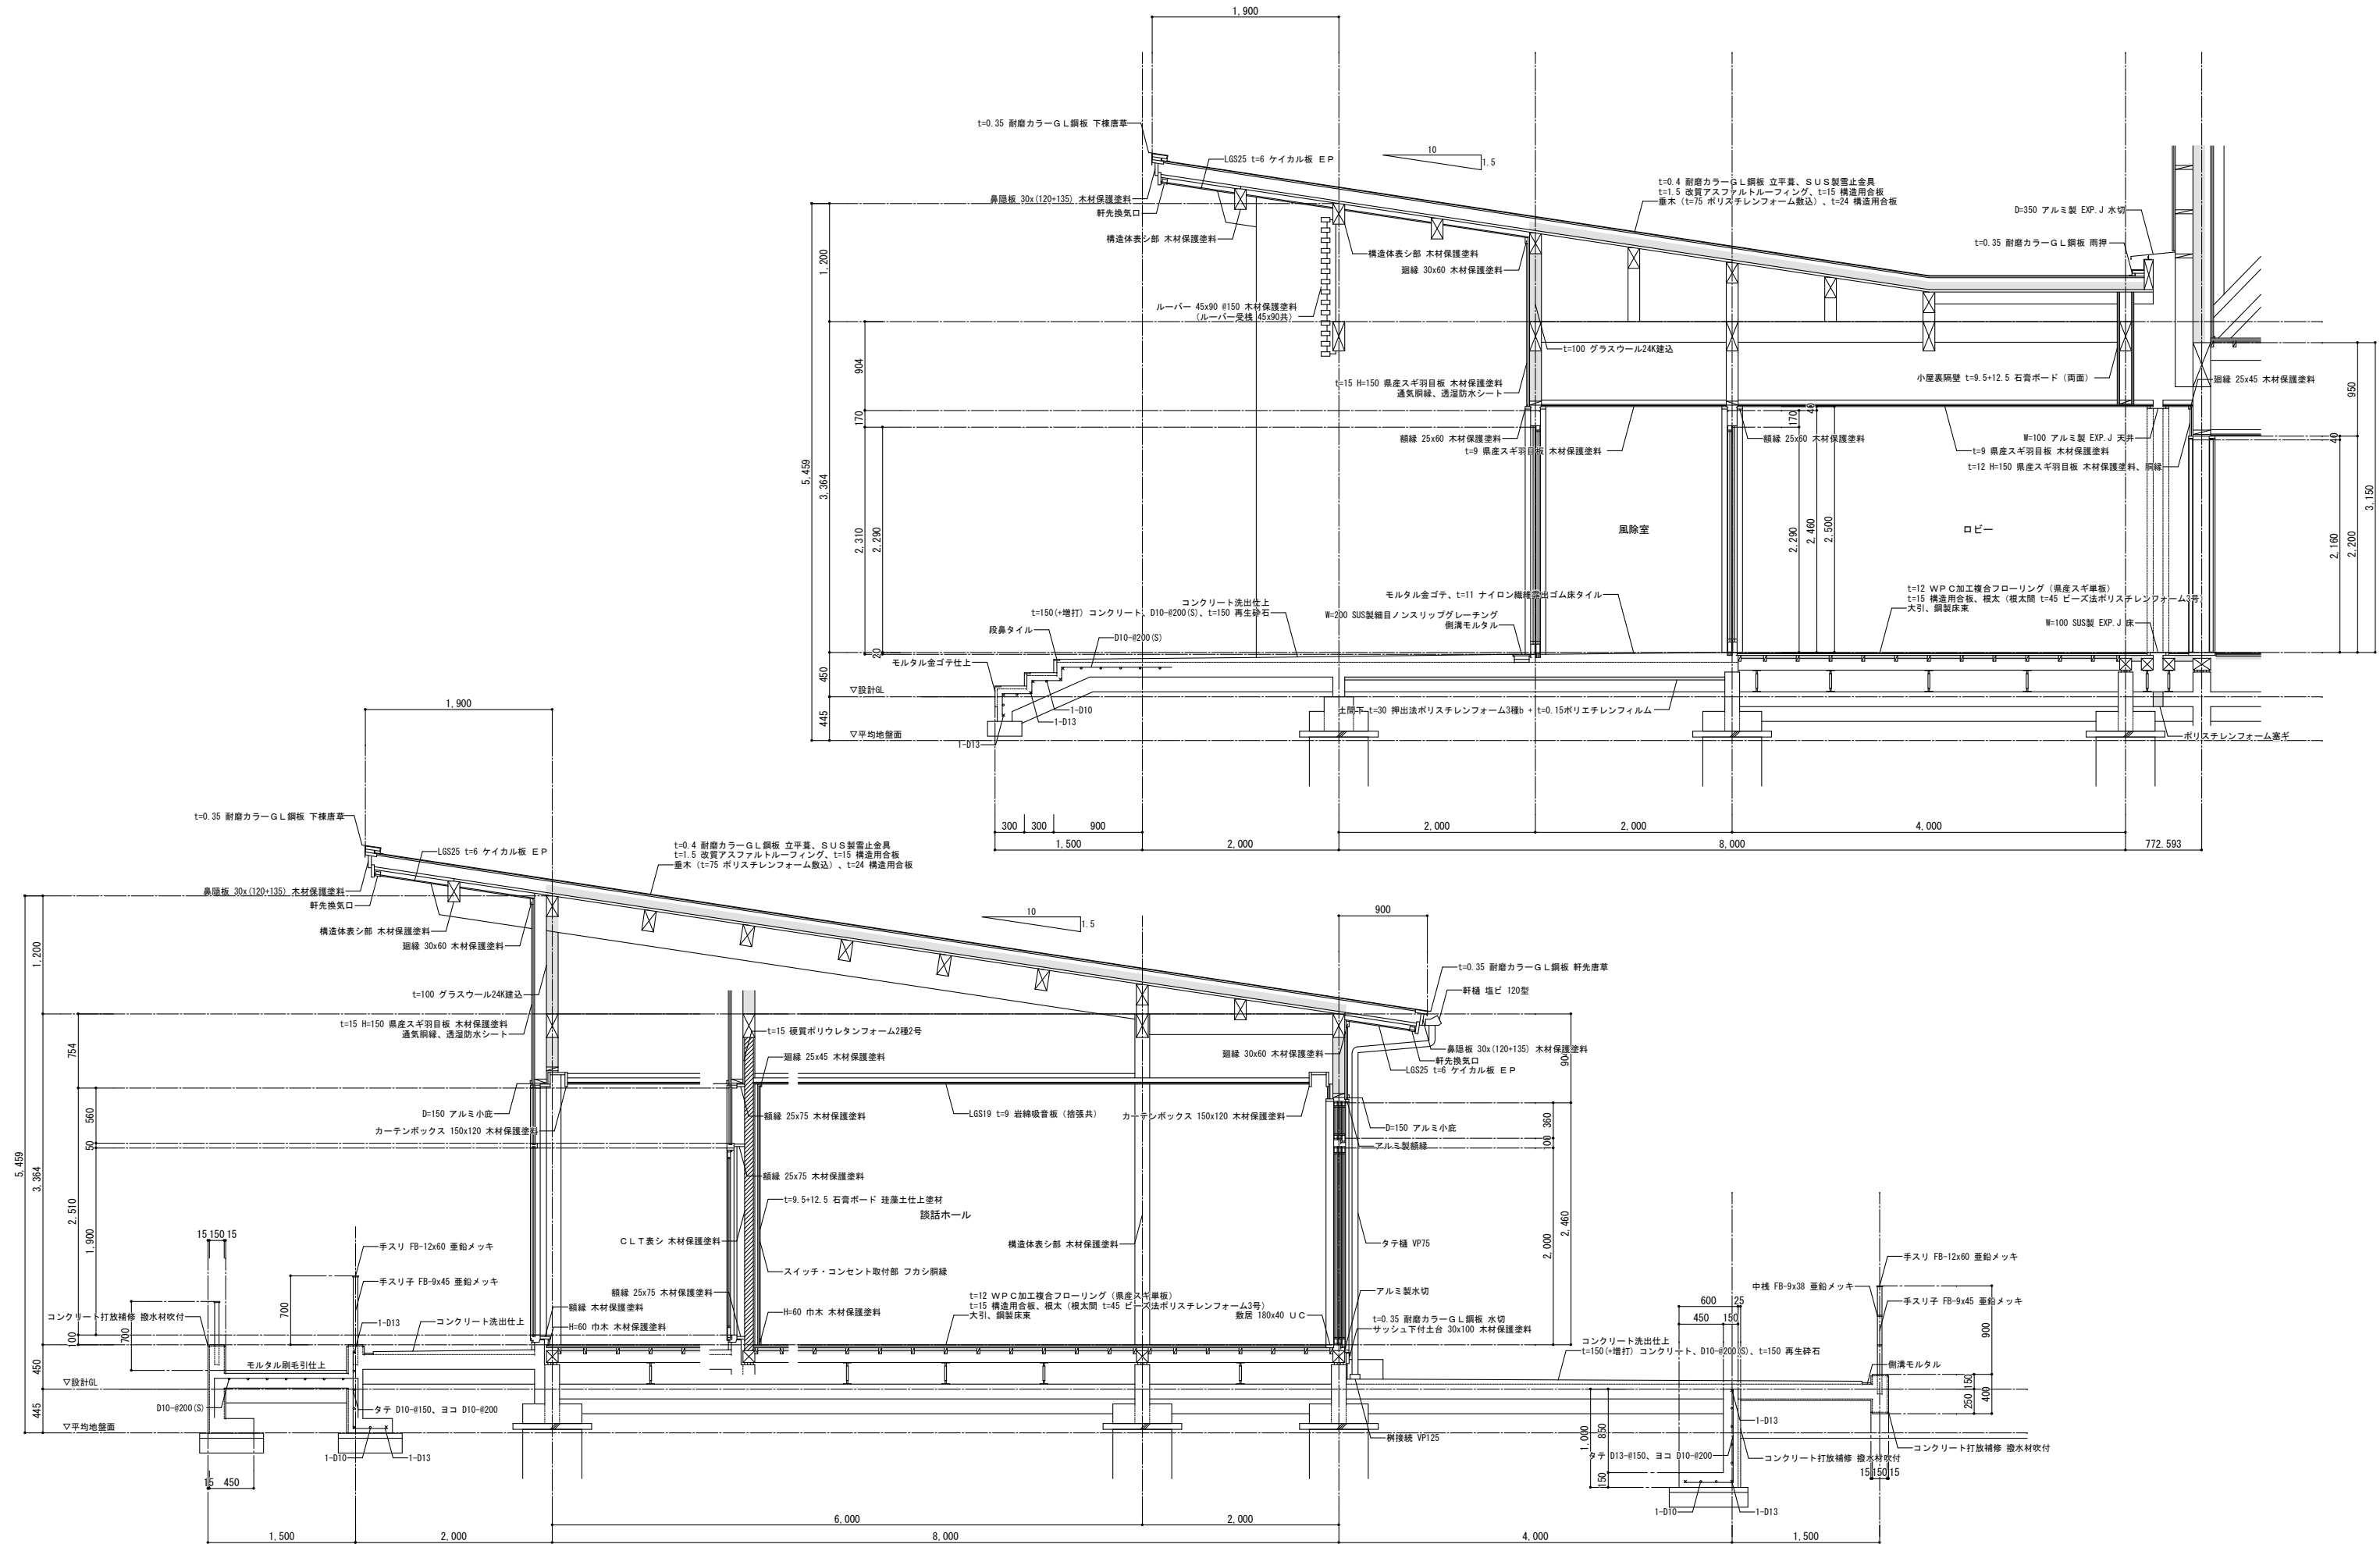

 Miyoi & Fukumi Joint Venture 富山県立大学新棟新築等工事三四・福見設計共同体	管理技術者 矢後 勝 一級建築士登録第186429号		意匠担当主任技術者 西野 晴 仁 一級建築士登録第247715号		担当者 島崎 勉 一級建築士登録第344838号		記事	工事名称 富山県立大学学生会館新築工事		日付	図面番号 A-018 意匠
	図面名称 断面詳細図 02		縮尺 [A1] 1: 30 [A3] 1: 60								


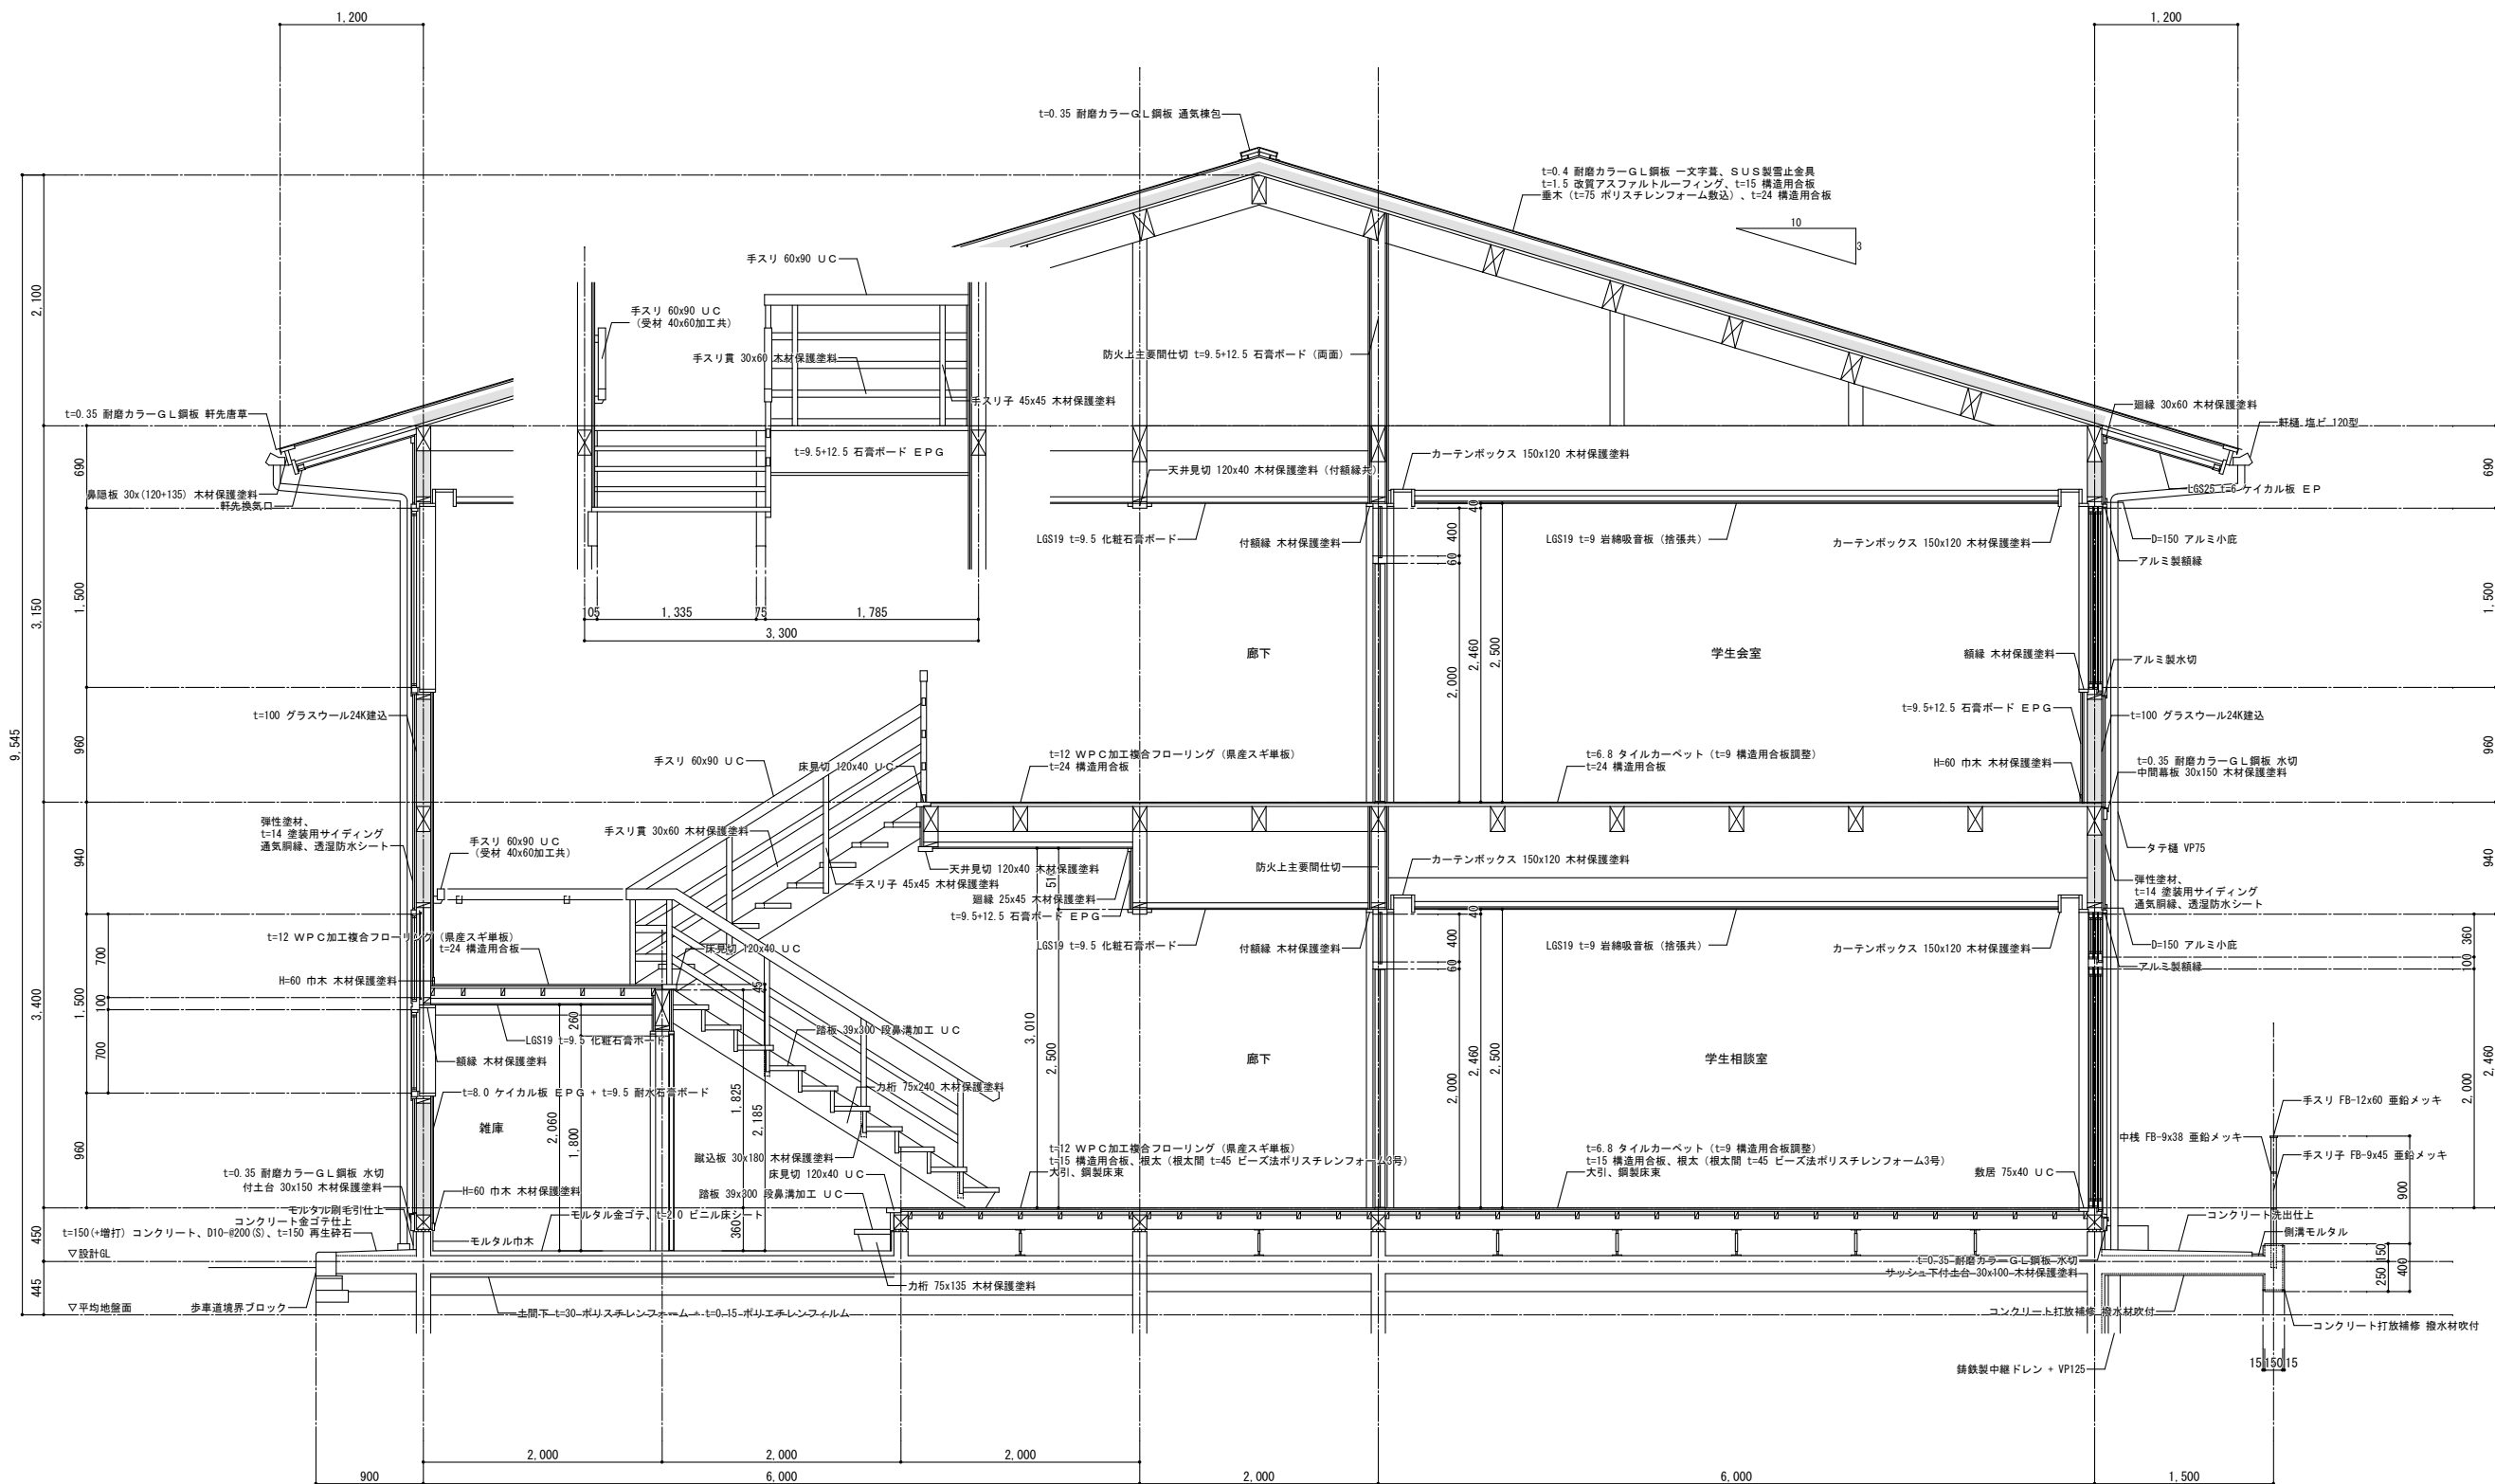


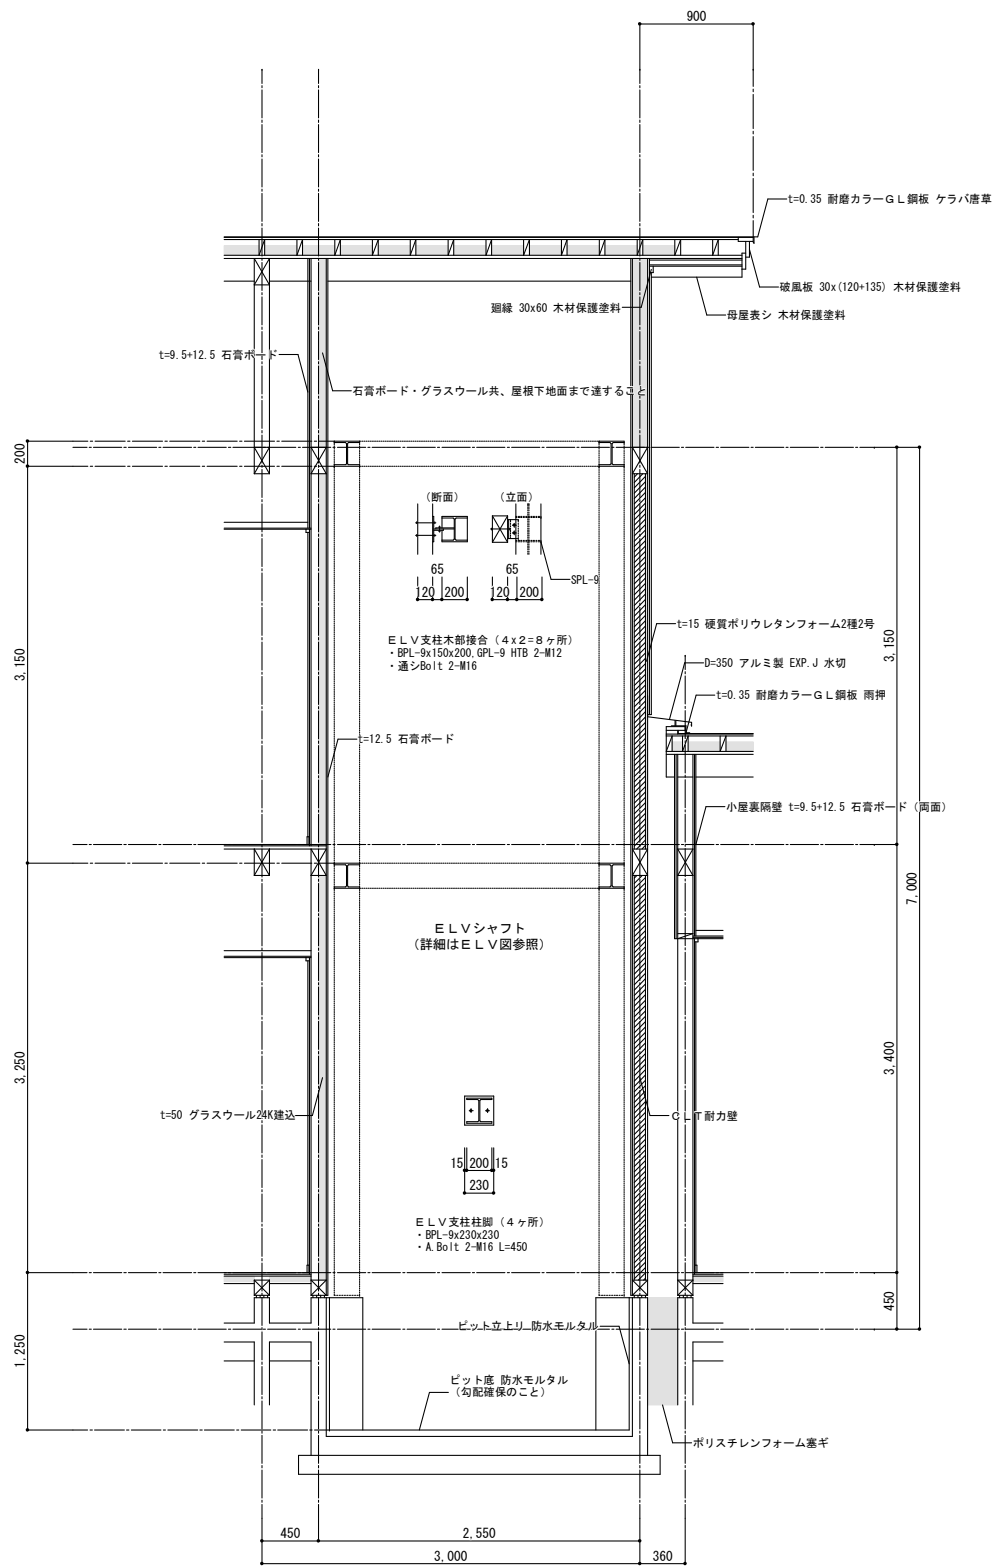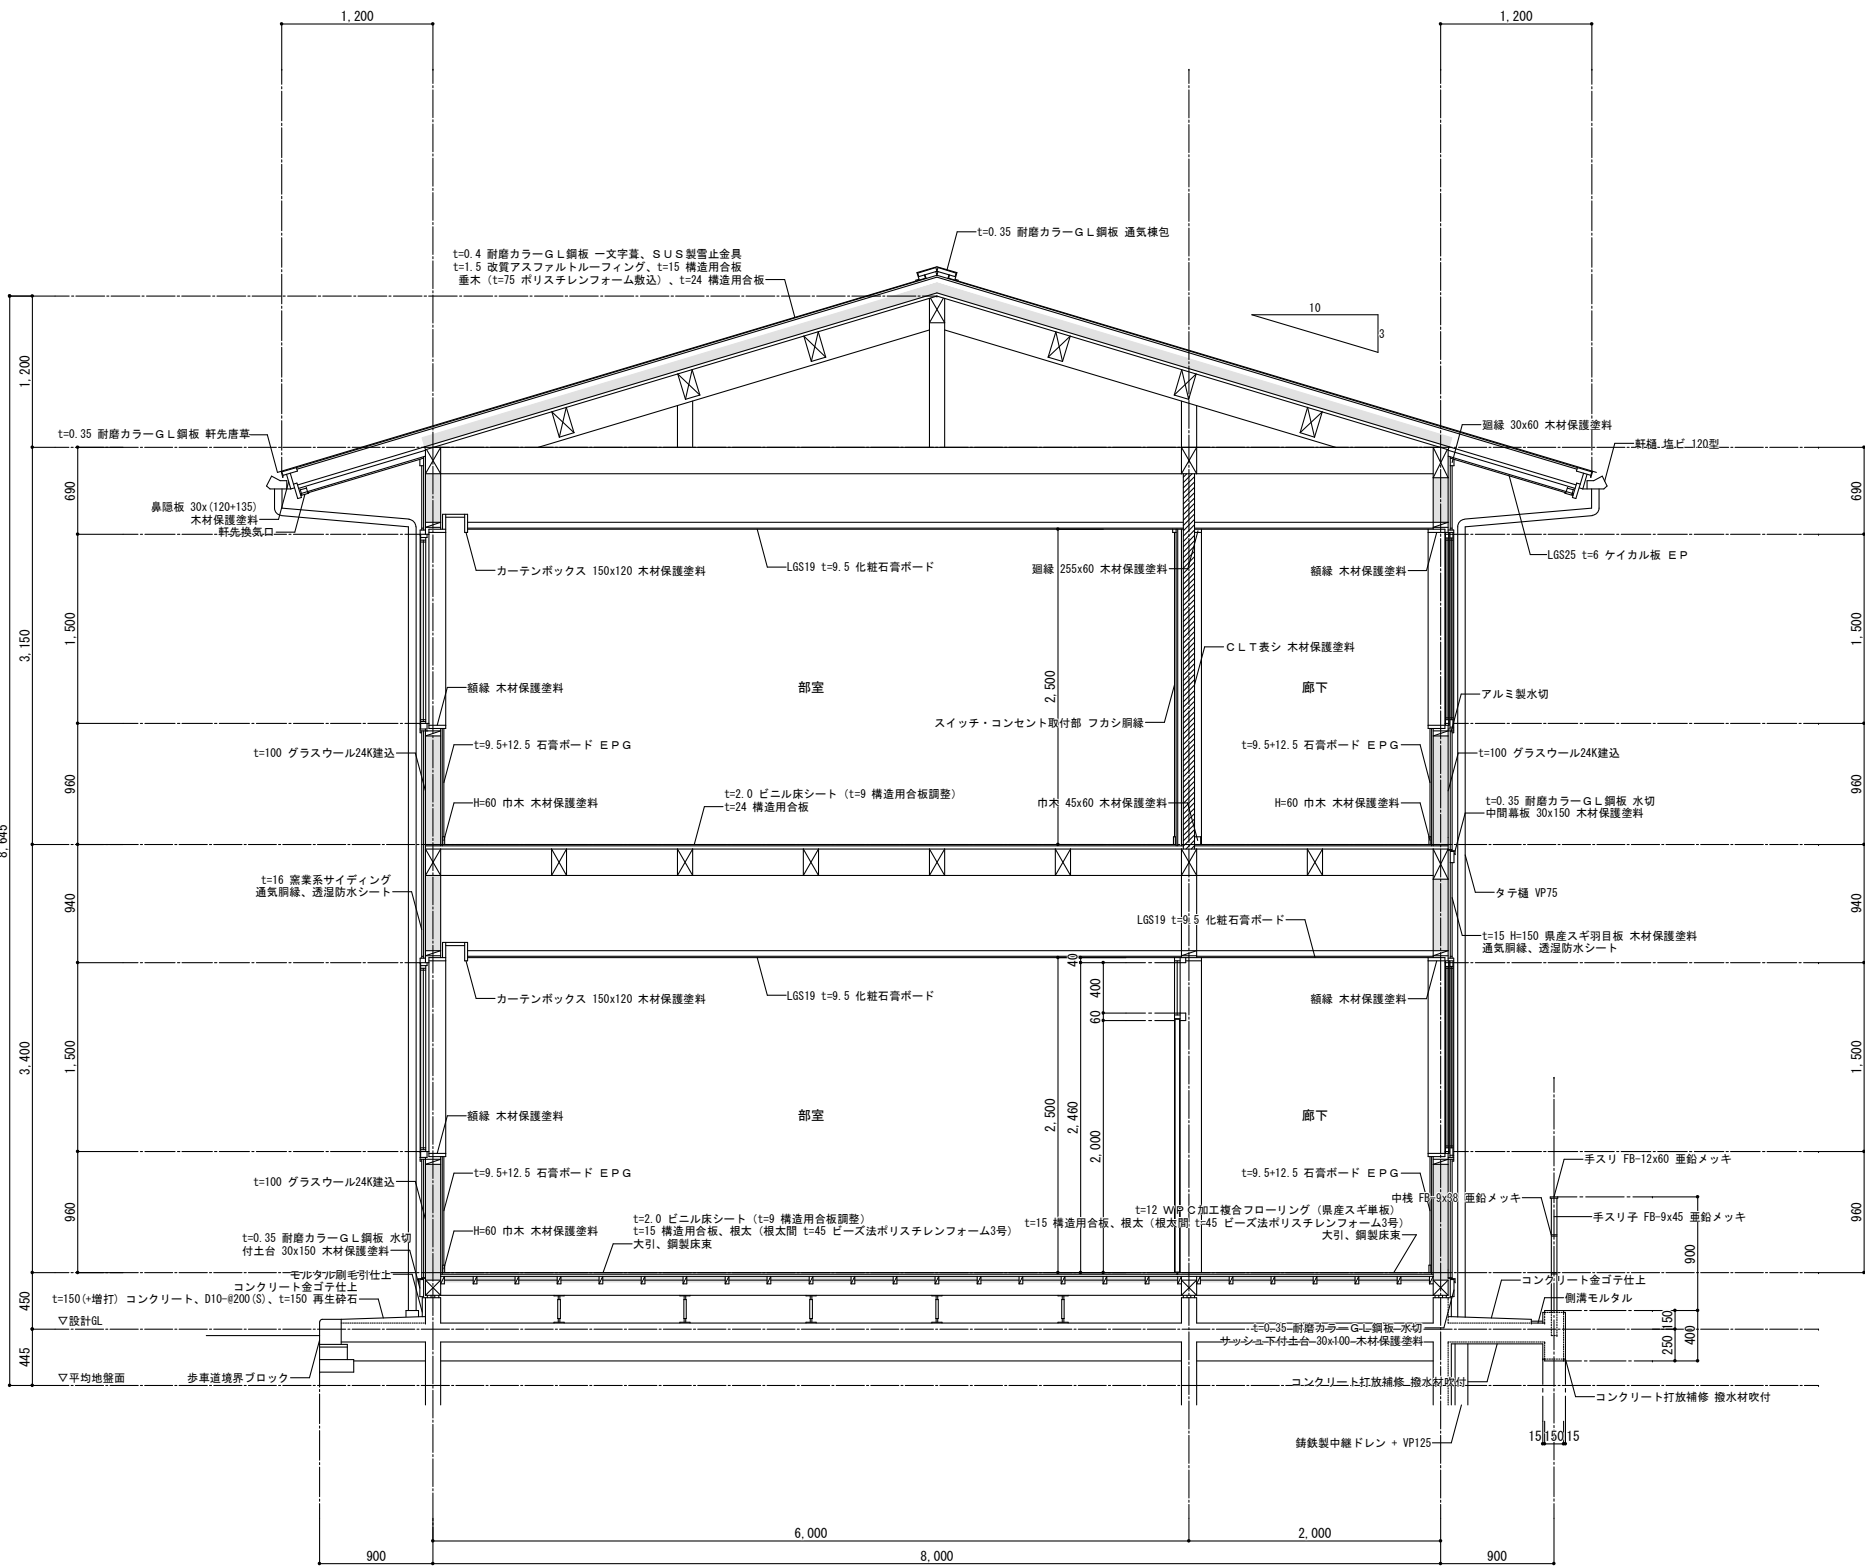

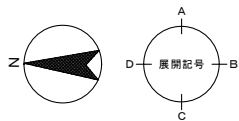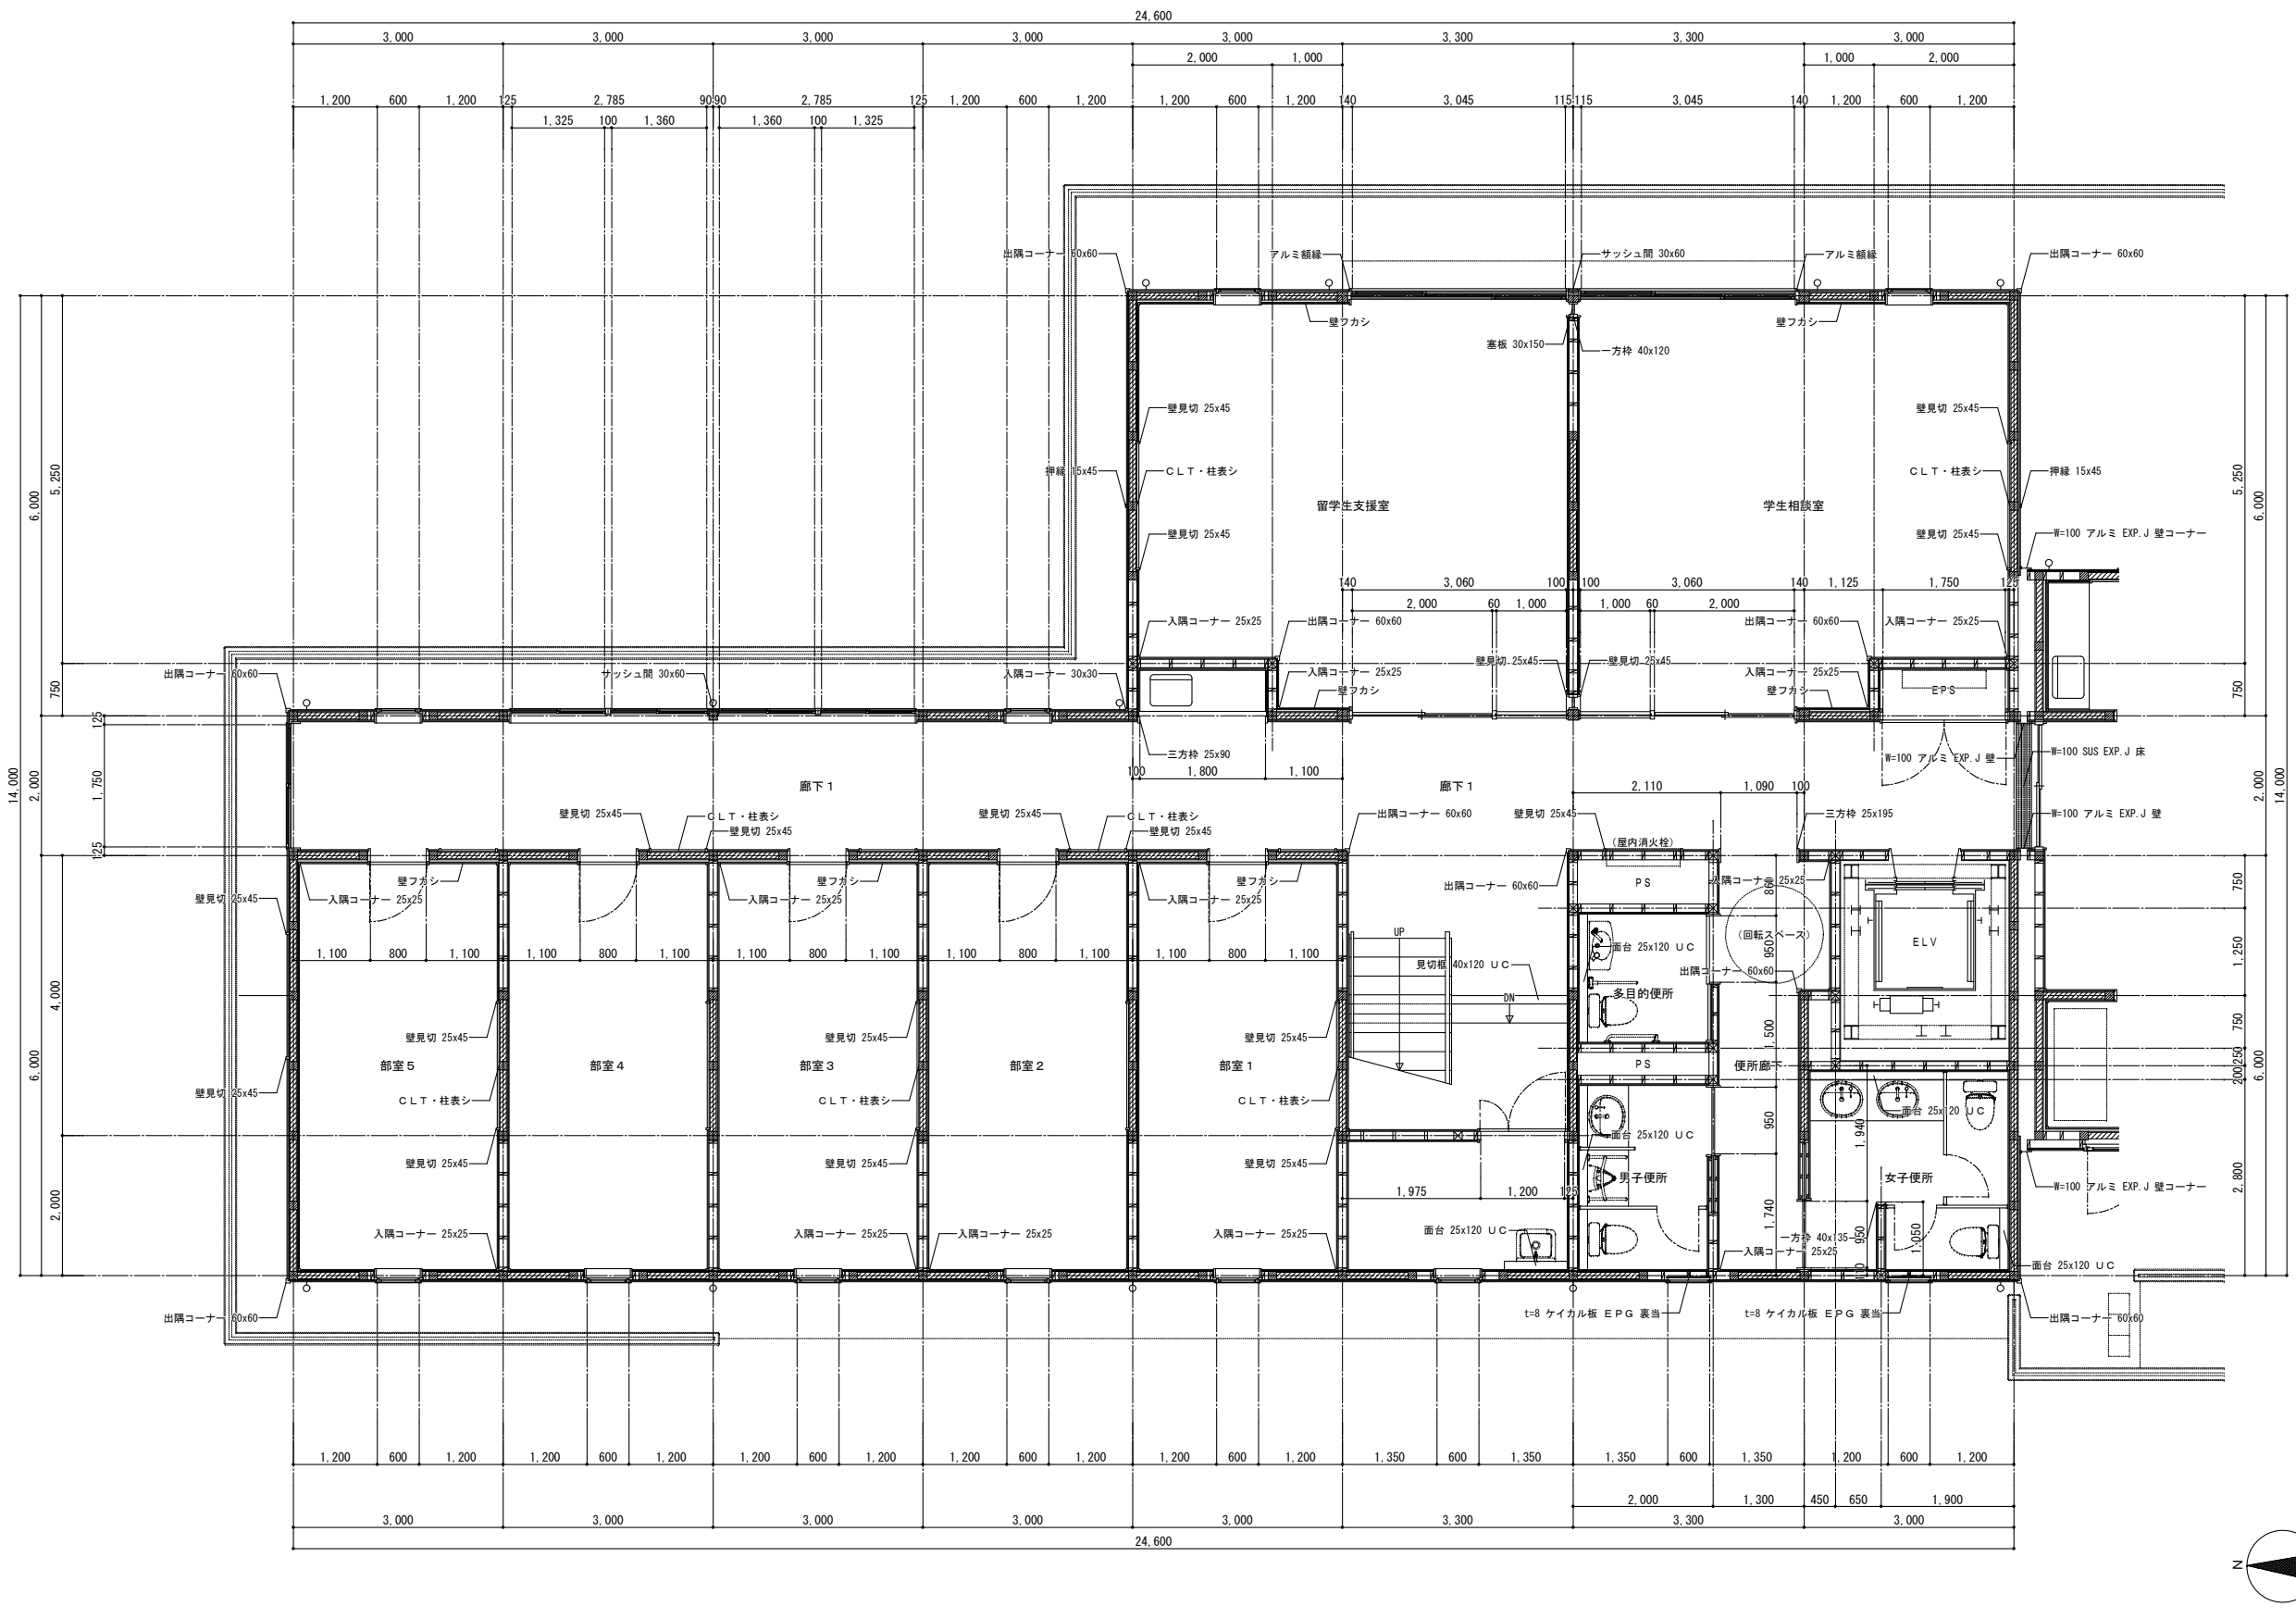


注) 特記なき木部は、県産スギ 木材保護塗料とする

 富山県立大学新棟新築等工事三四五・福見設計共同体	管理技術者 矢後 勝 一級建築士登録第186429号	意匠担当主任技術者 西野 晴 仁 一級建築士登録第247715号	担当者 島 崎 勉 一級建築士登録第344838号	記事	工事名称 富山県立大学学生会館新築工事	日付	図面番号
					図面名称 1 階平面詳細図 O 1	縮尺 [A1] 1 : 50 [A3] 1 : 100	A-021 意 匠

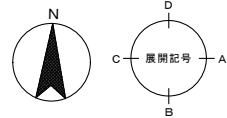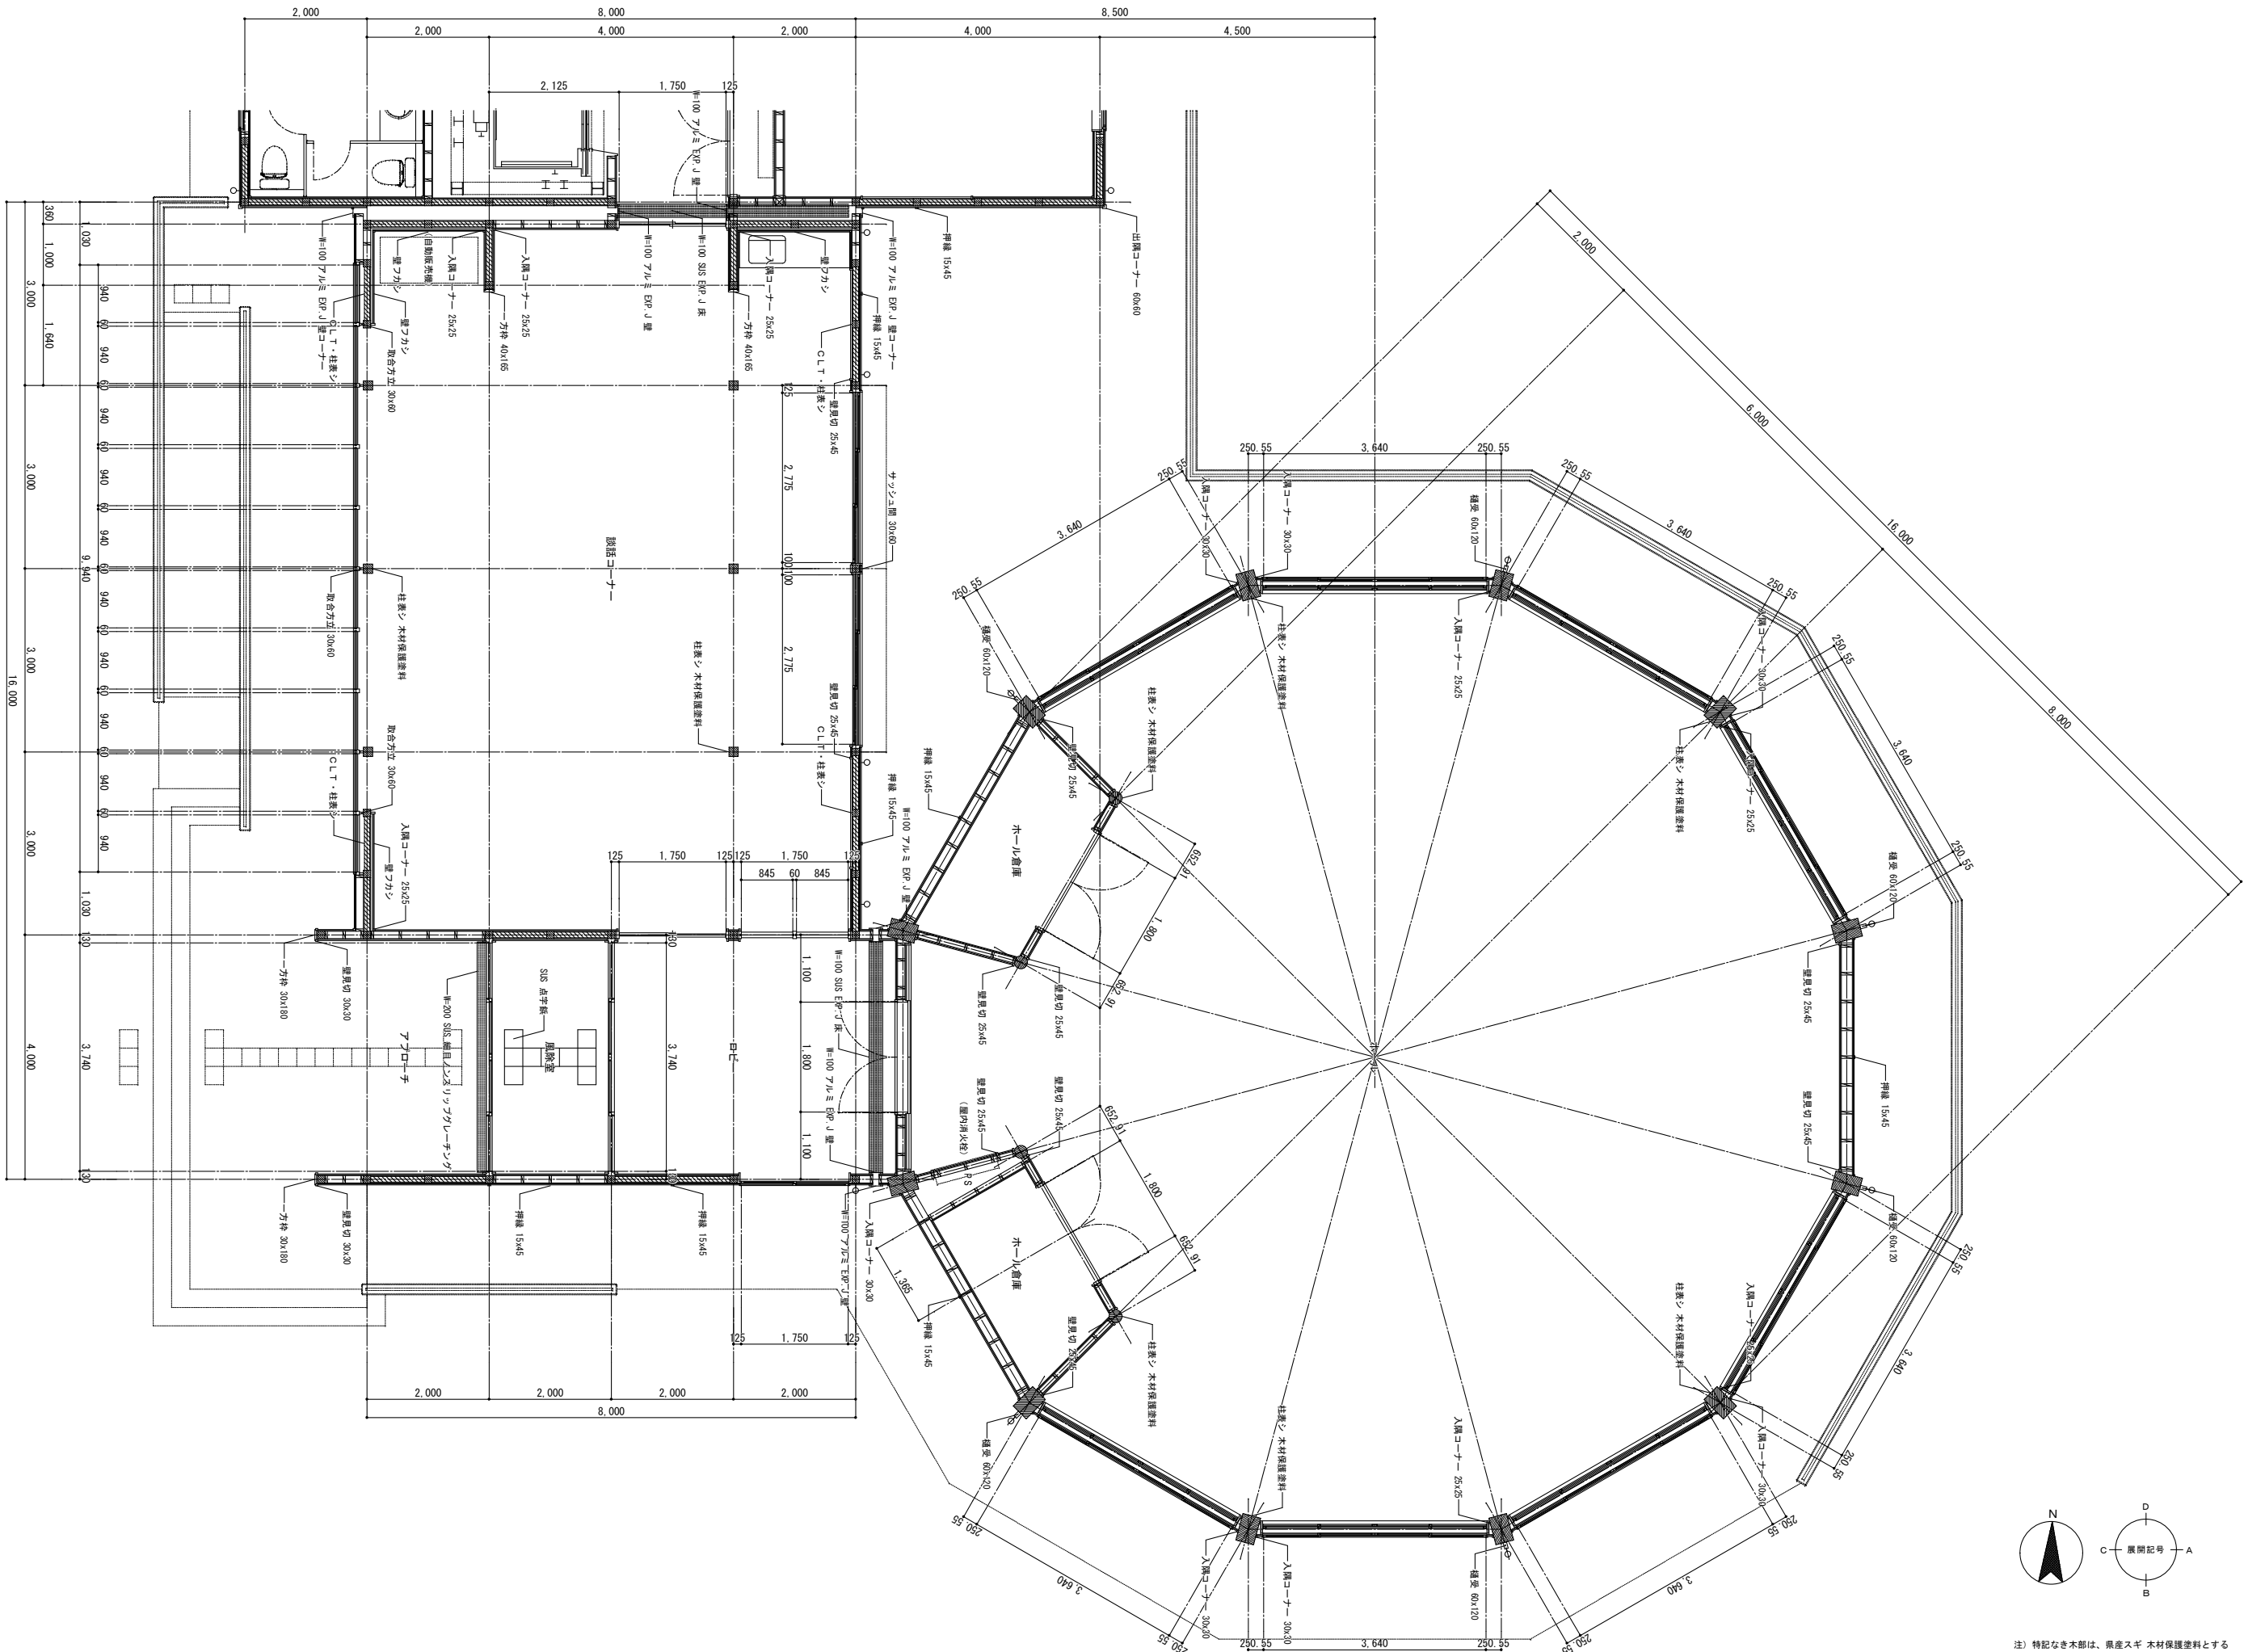





注) 特記なき木部は、県産スギ 木材保護塗料とする

 MIYOI & FUKUMI JOINT VENTURE 富山県立大学新棟新築等工事三四五・福見設計共同体	管理技術者 矢後 勝 一級建築士登録第186429号	意匠担当主任技術者 西野 晴仁 一級建築士登録第247115号	担当者 島崎 勉 一級建築士登録第344838号	記事	工事名称 富山県立大学学生会館新築工事	日付	図面番号
					図面名称 1階平面詳細図 0 2	縮尺 [A1] 1 : 50 [A3] 1 : 100	A-022 意匠

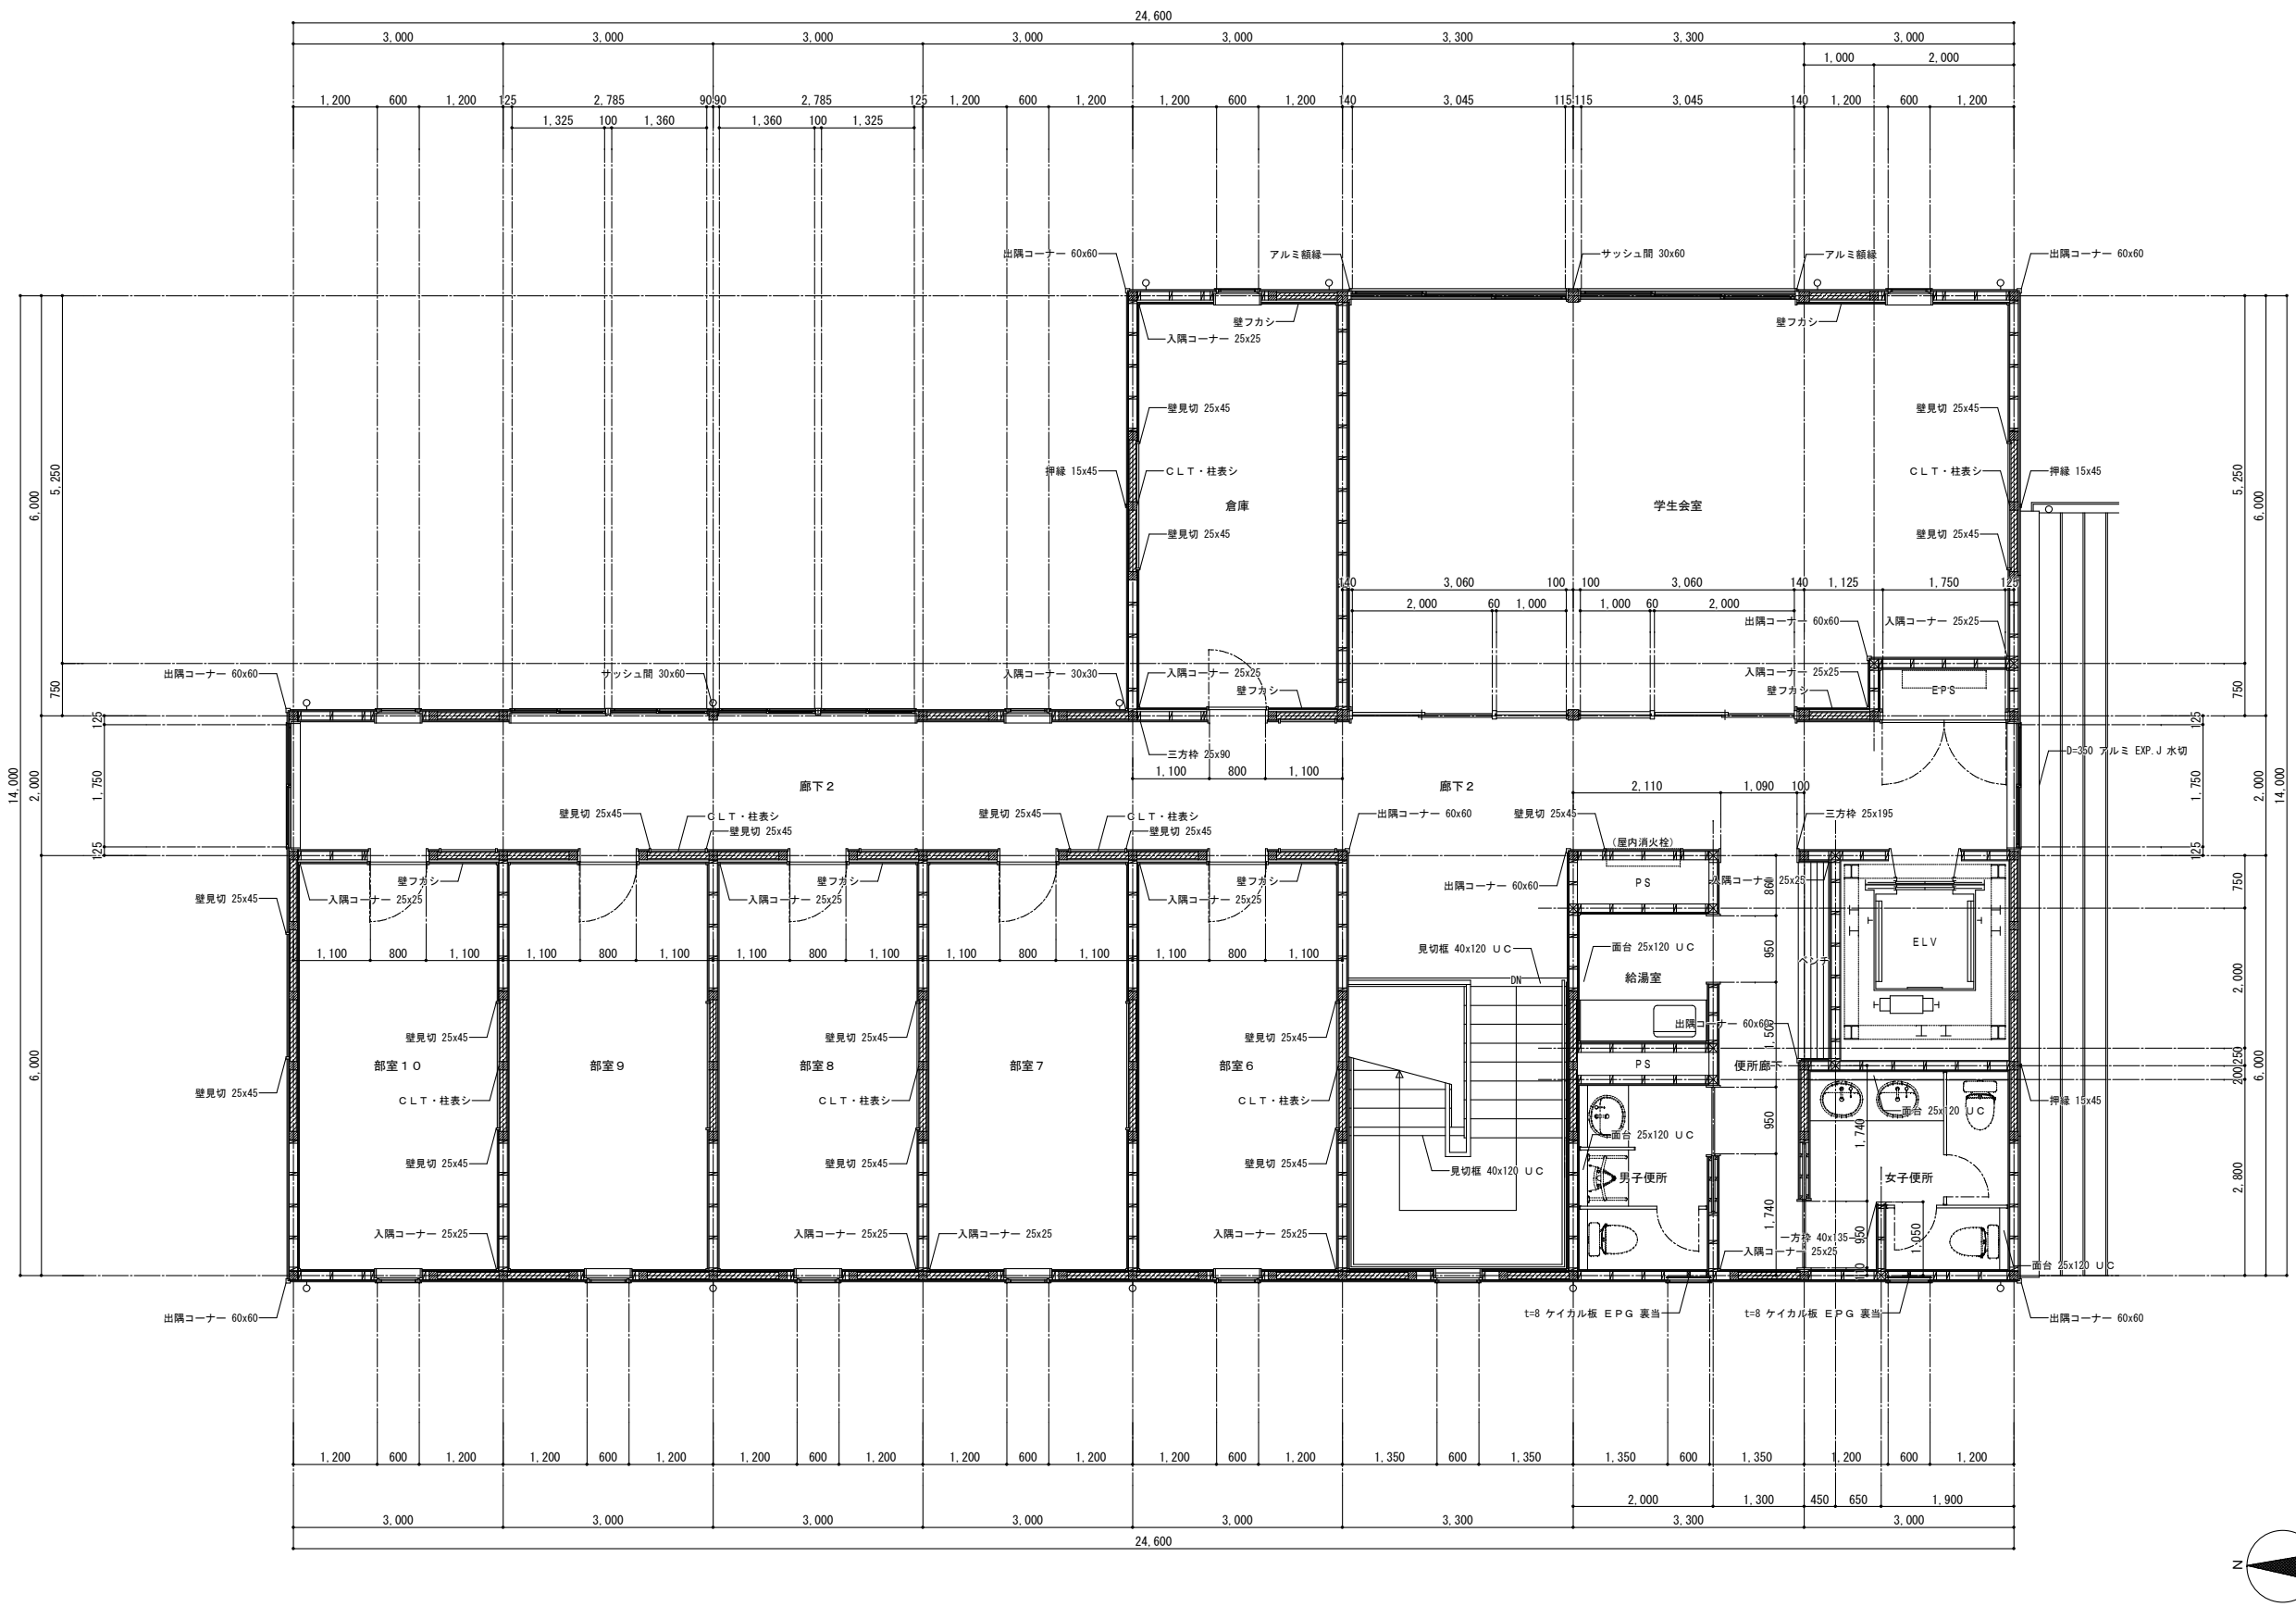


注) 特記なき木部は、県産スギ 木材保護塗料とする


 MIYOI & FUKUMI JOINT VENTURE 富山県立大学新棟新築等工事三四・福見設計共同体	管理技術者		意匠担当主任技術者		担当者		記事	工事名称 富山県立大学学生会館新築工事	日付	図面番号 A-023
	矢後 勝 一級建築士登録第186429号		西野 晴仁 一級建築士登録第247115号		島崎 勉 一級建築士登録第344838号					
									図面名称 2階平面詳細図 O 1	縮尺 [A1] 1 : 50 [A3] 1 : 100

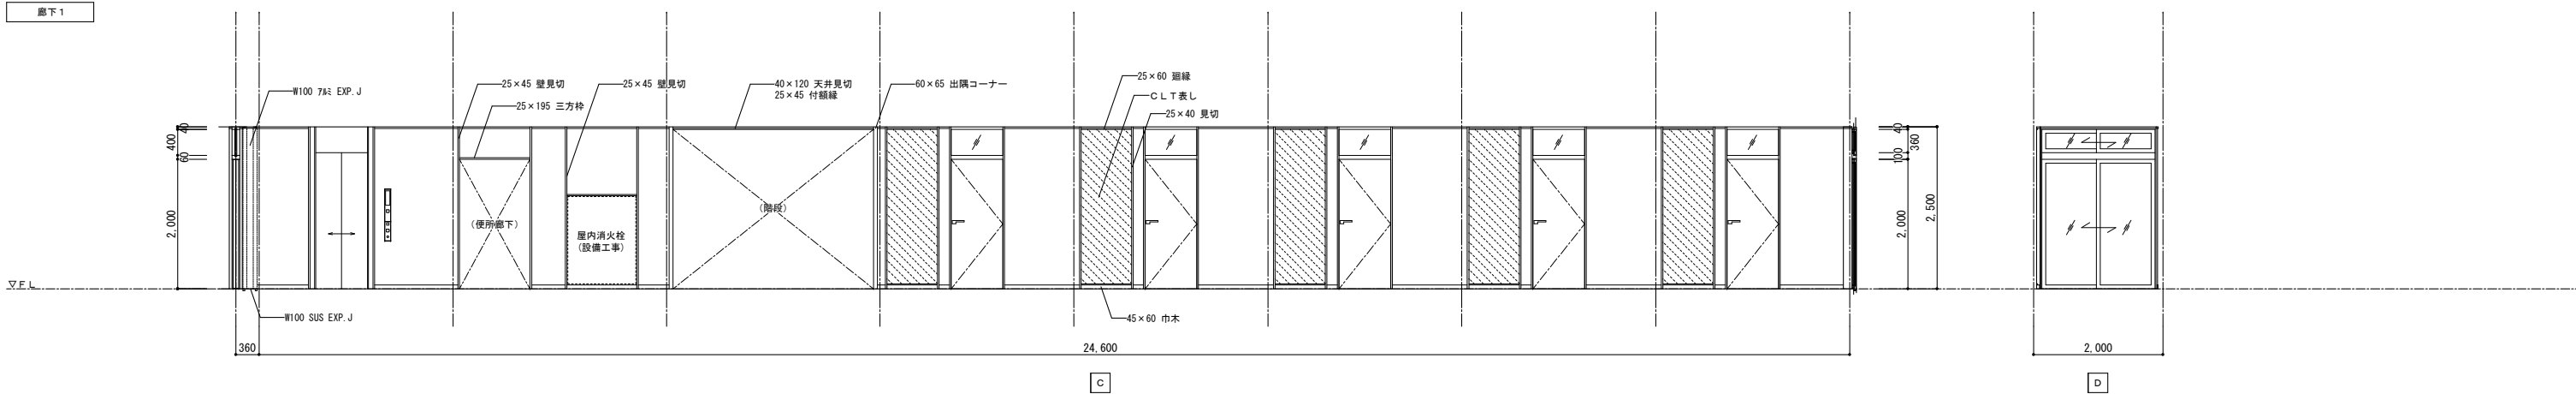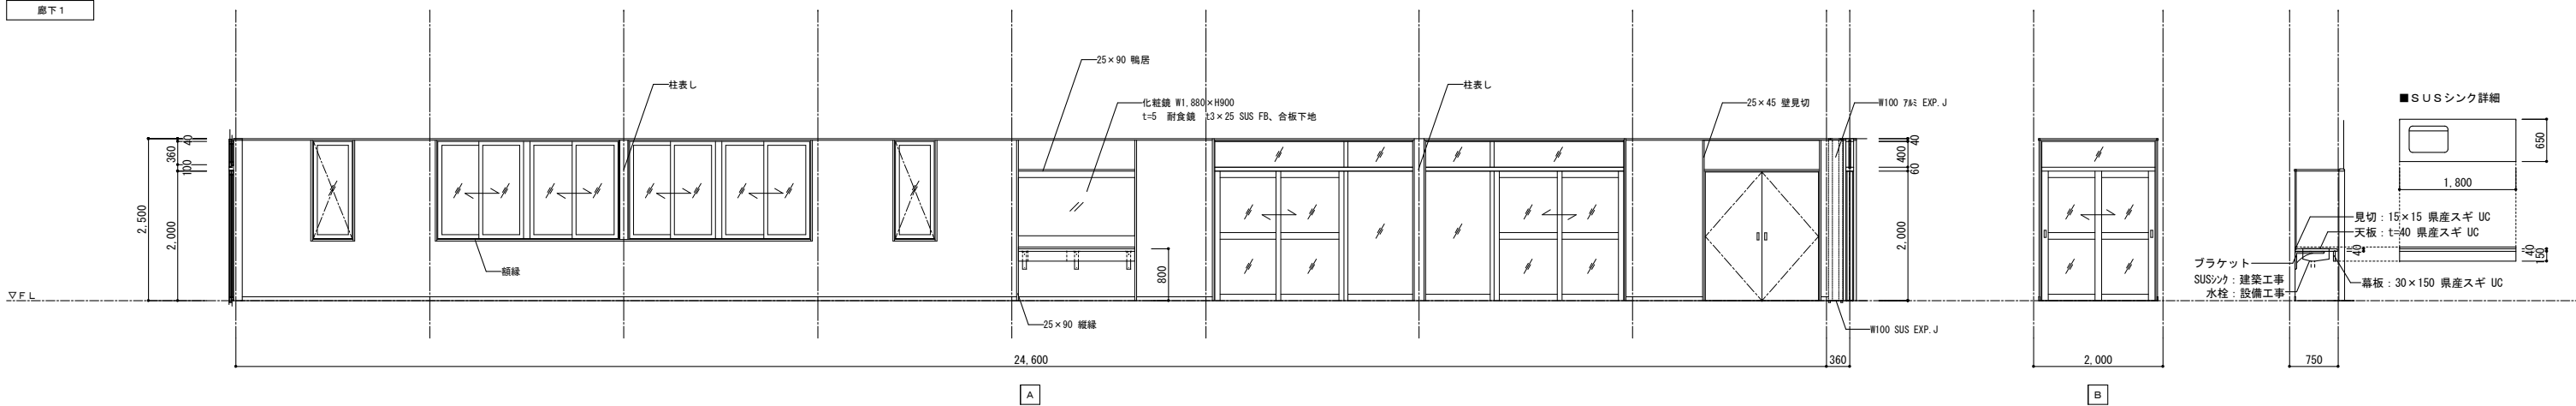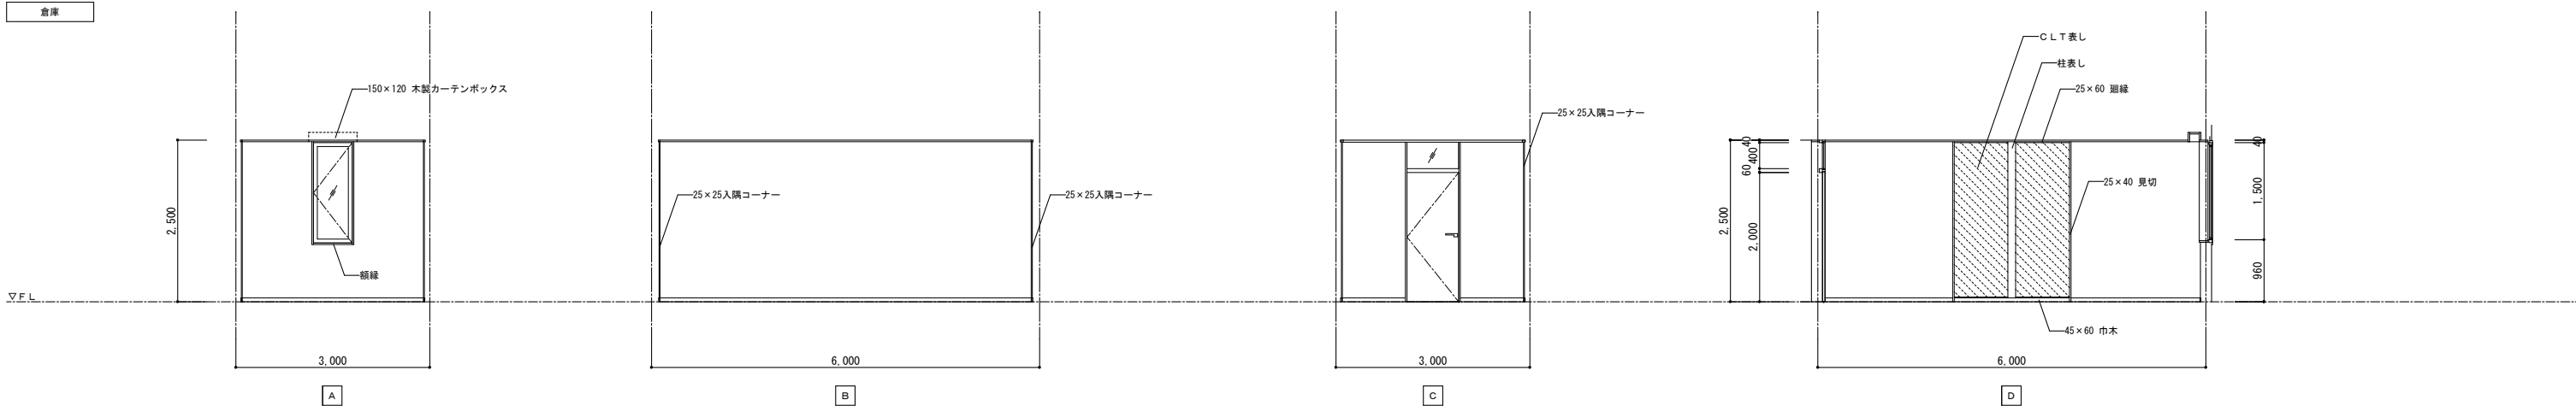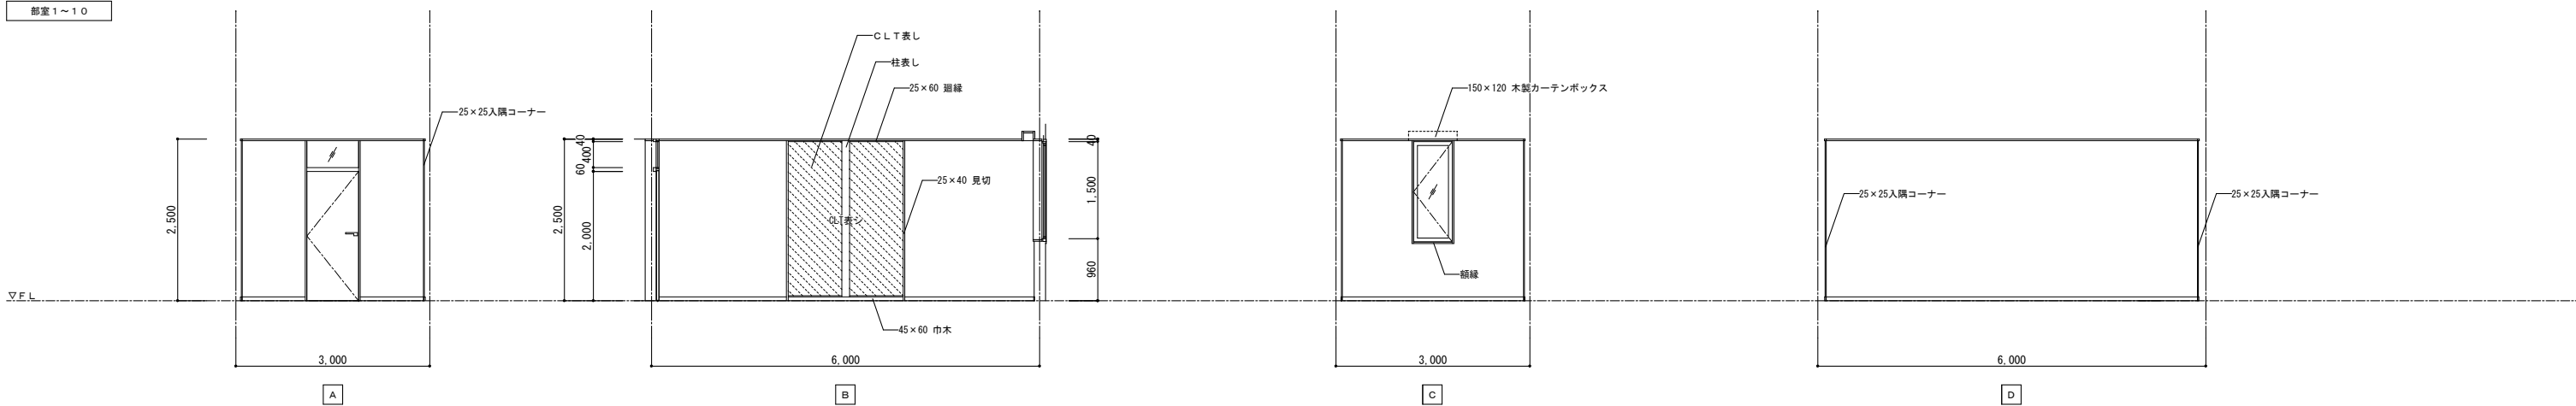


廊下2

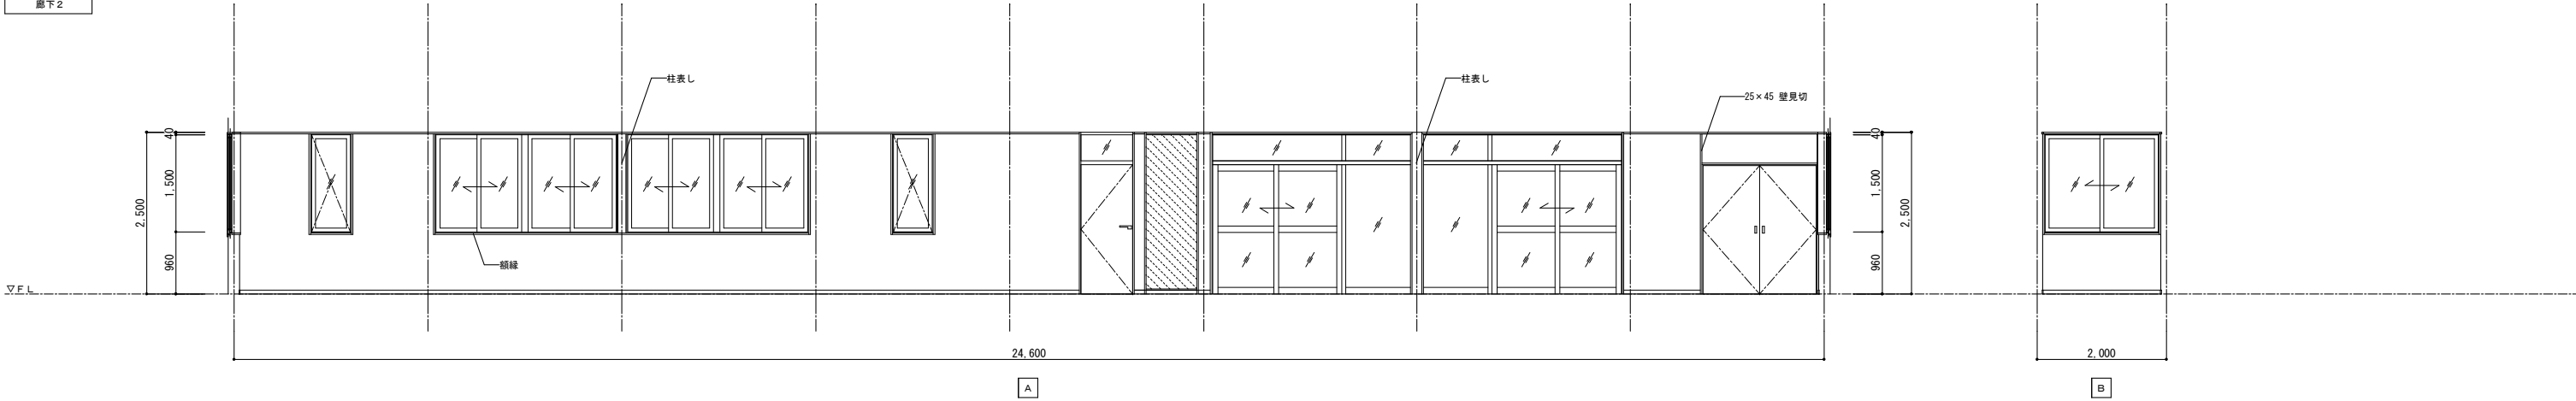


廊下2

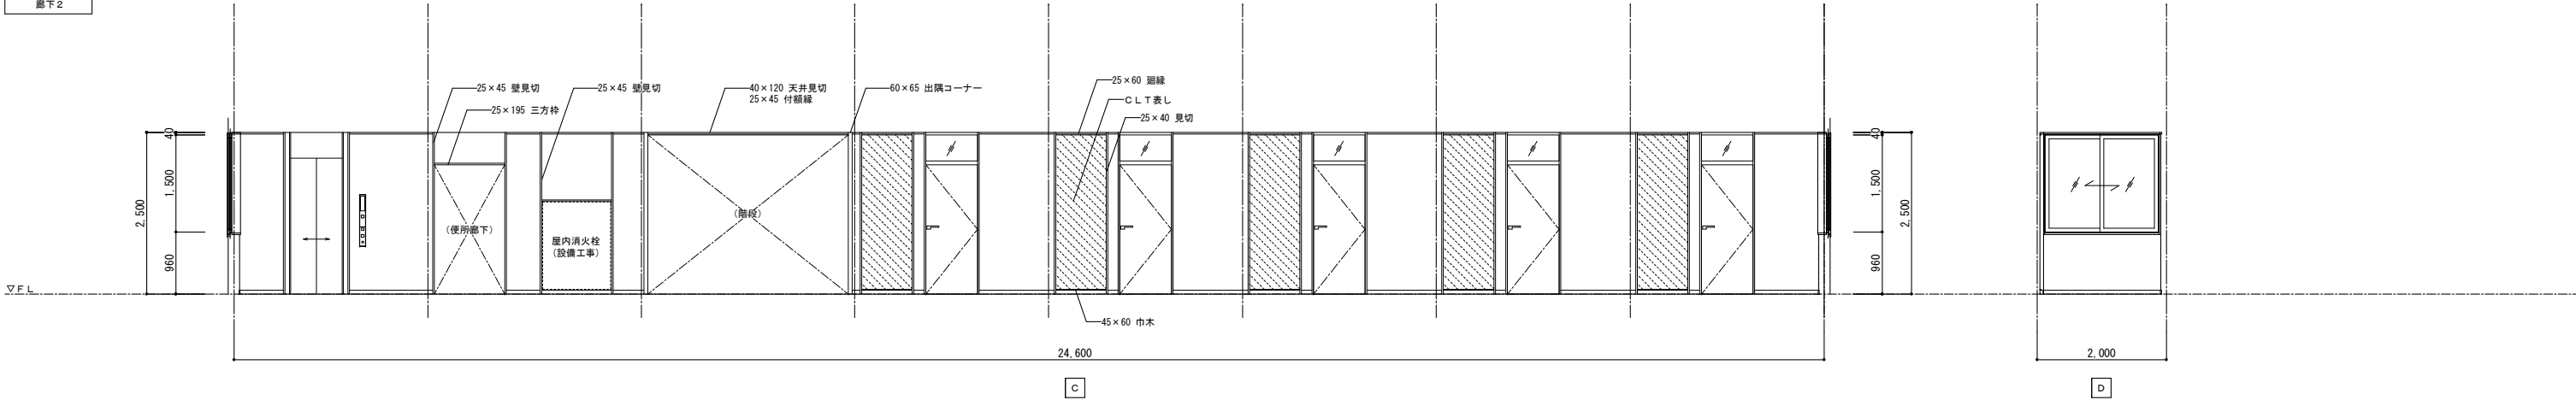






多目的便所



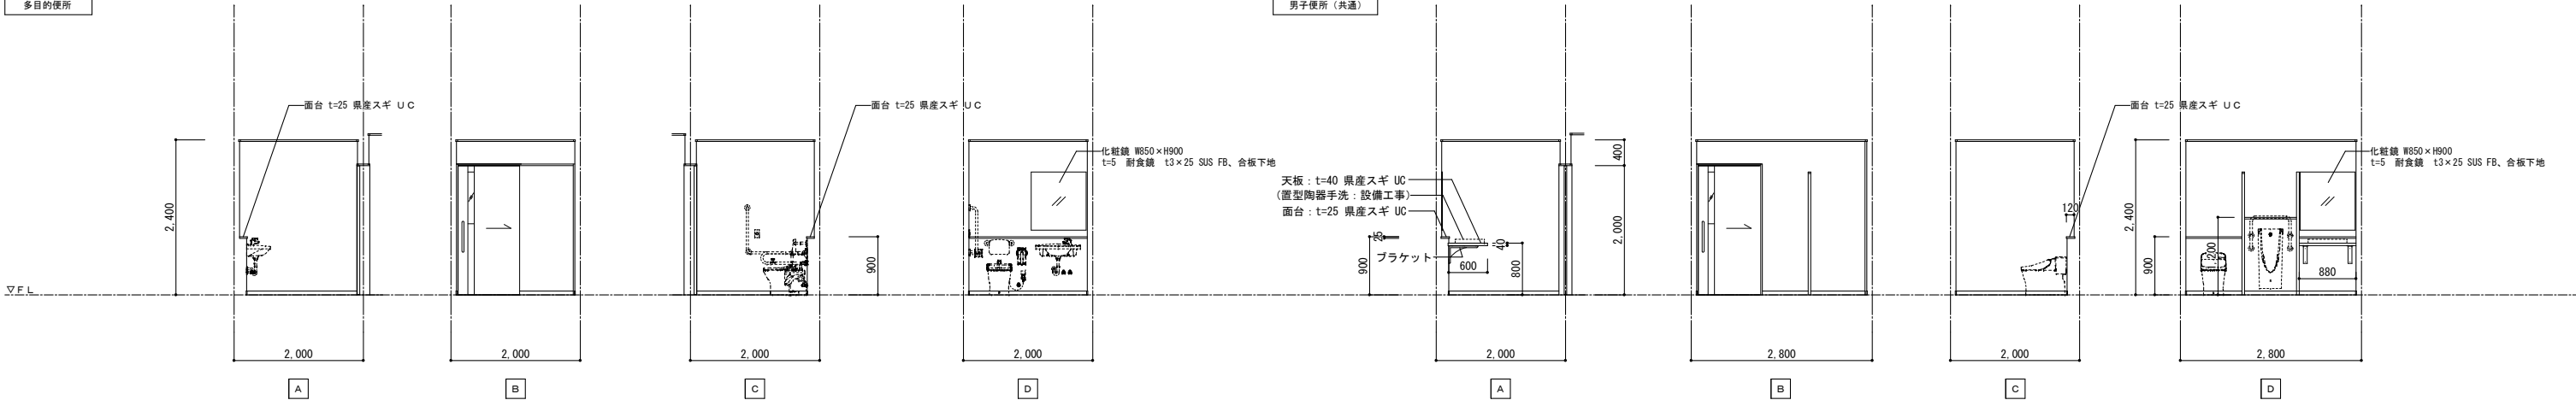


給湯室

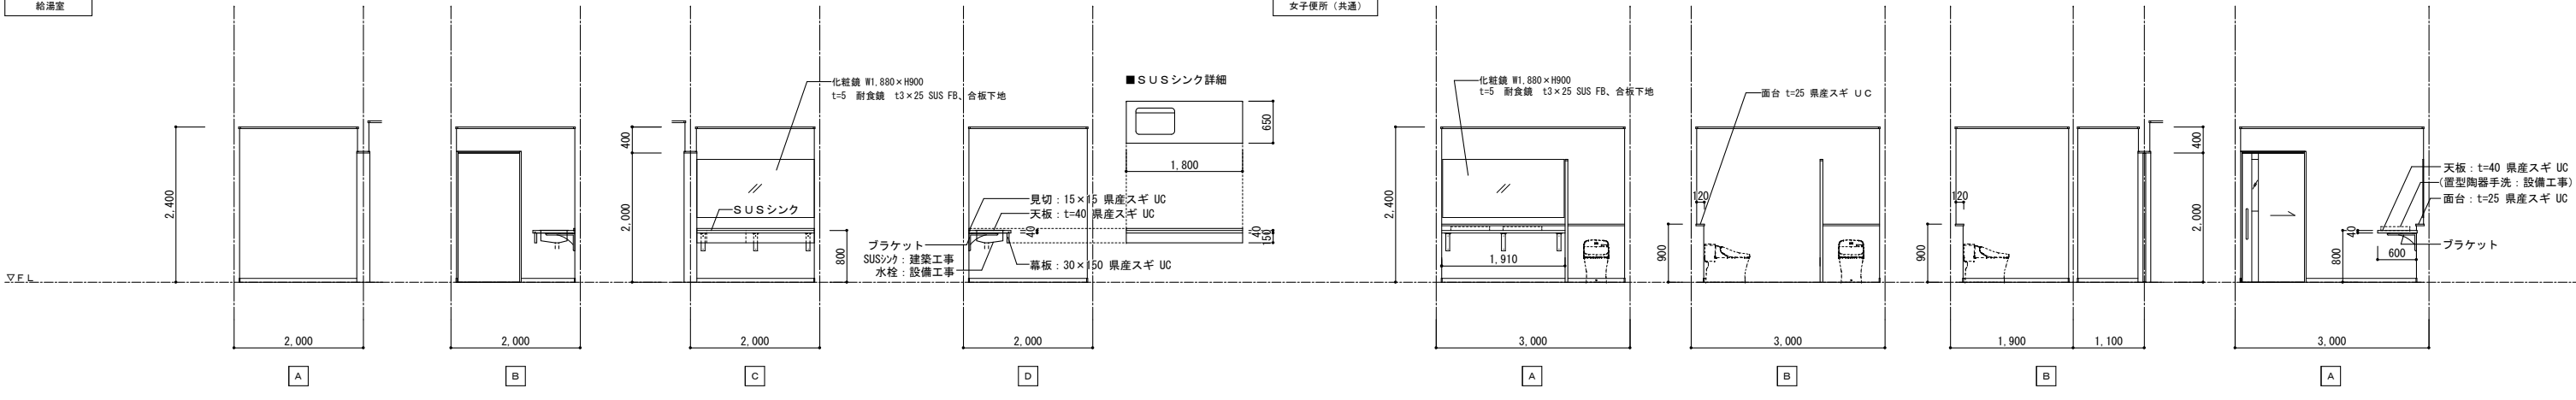


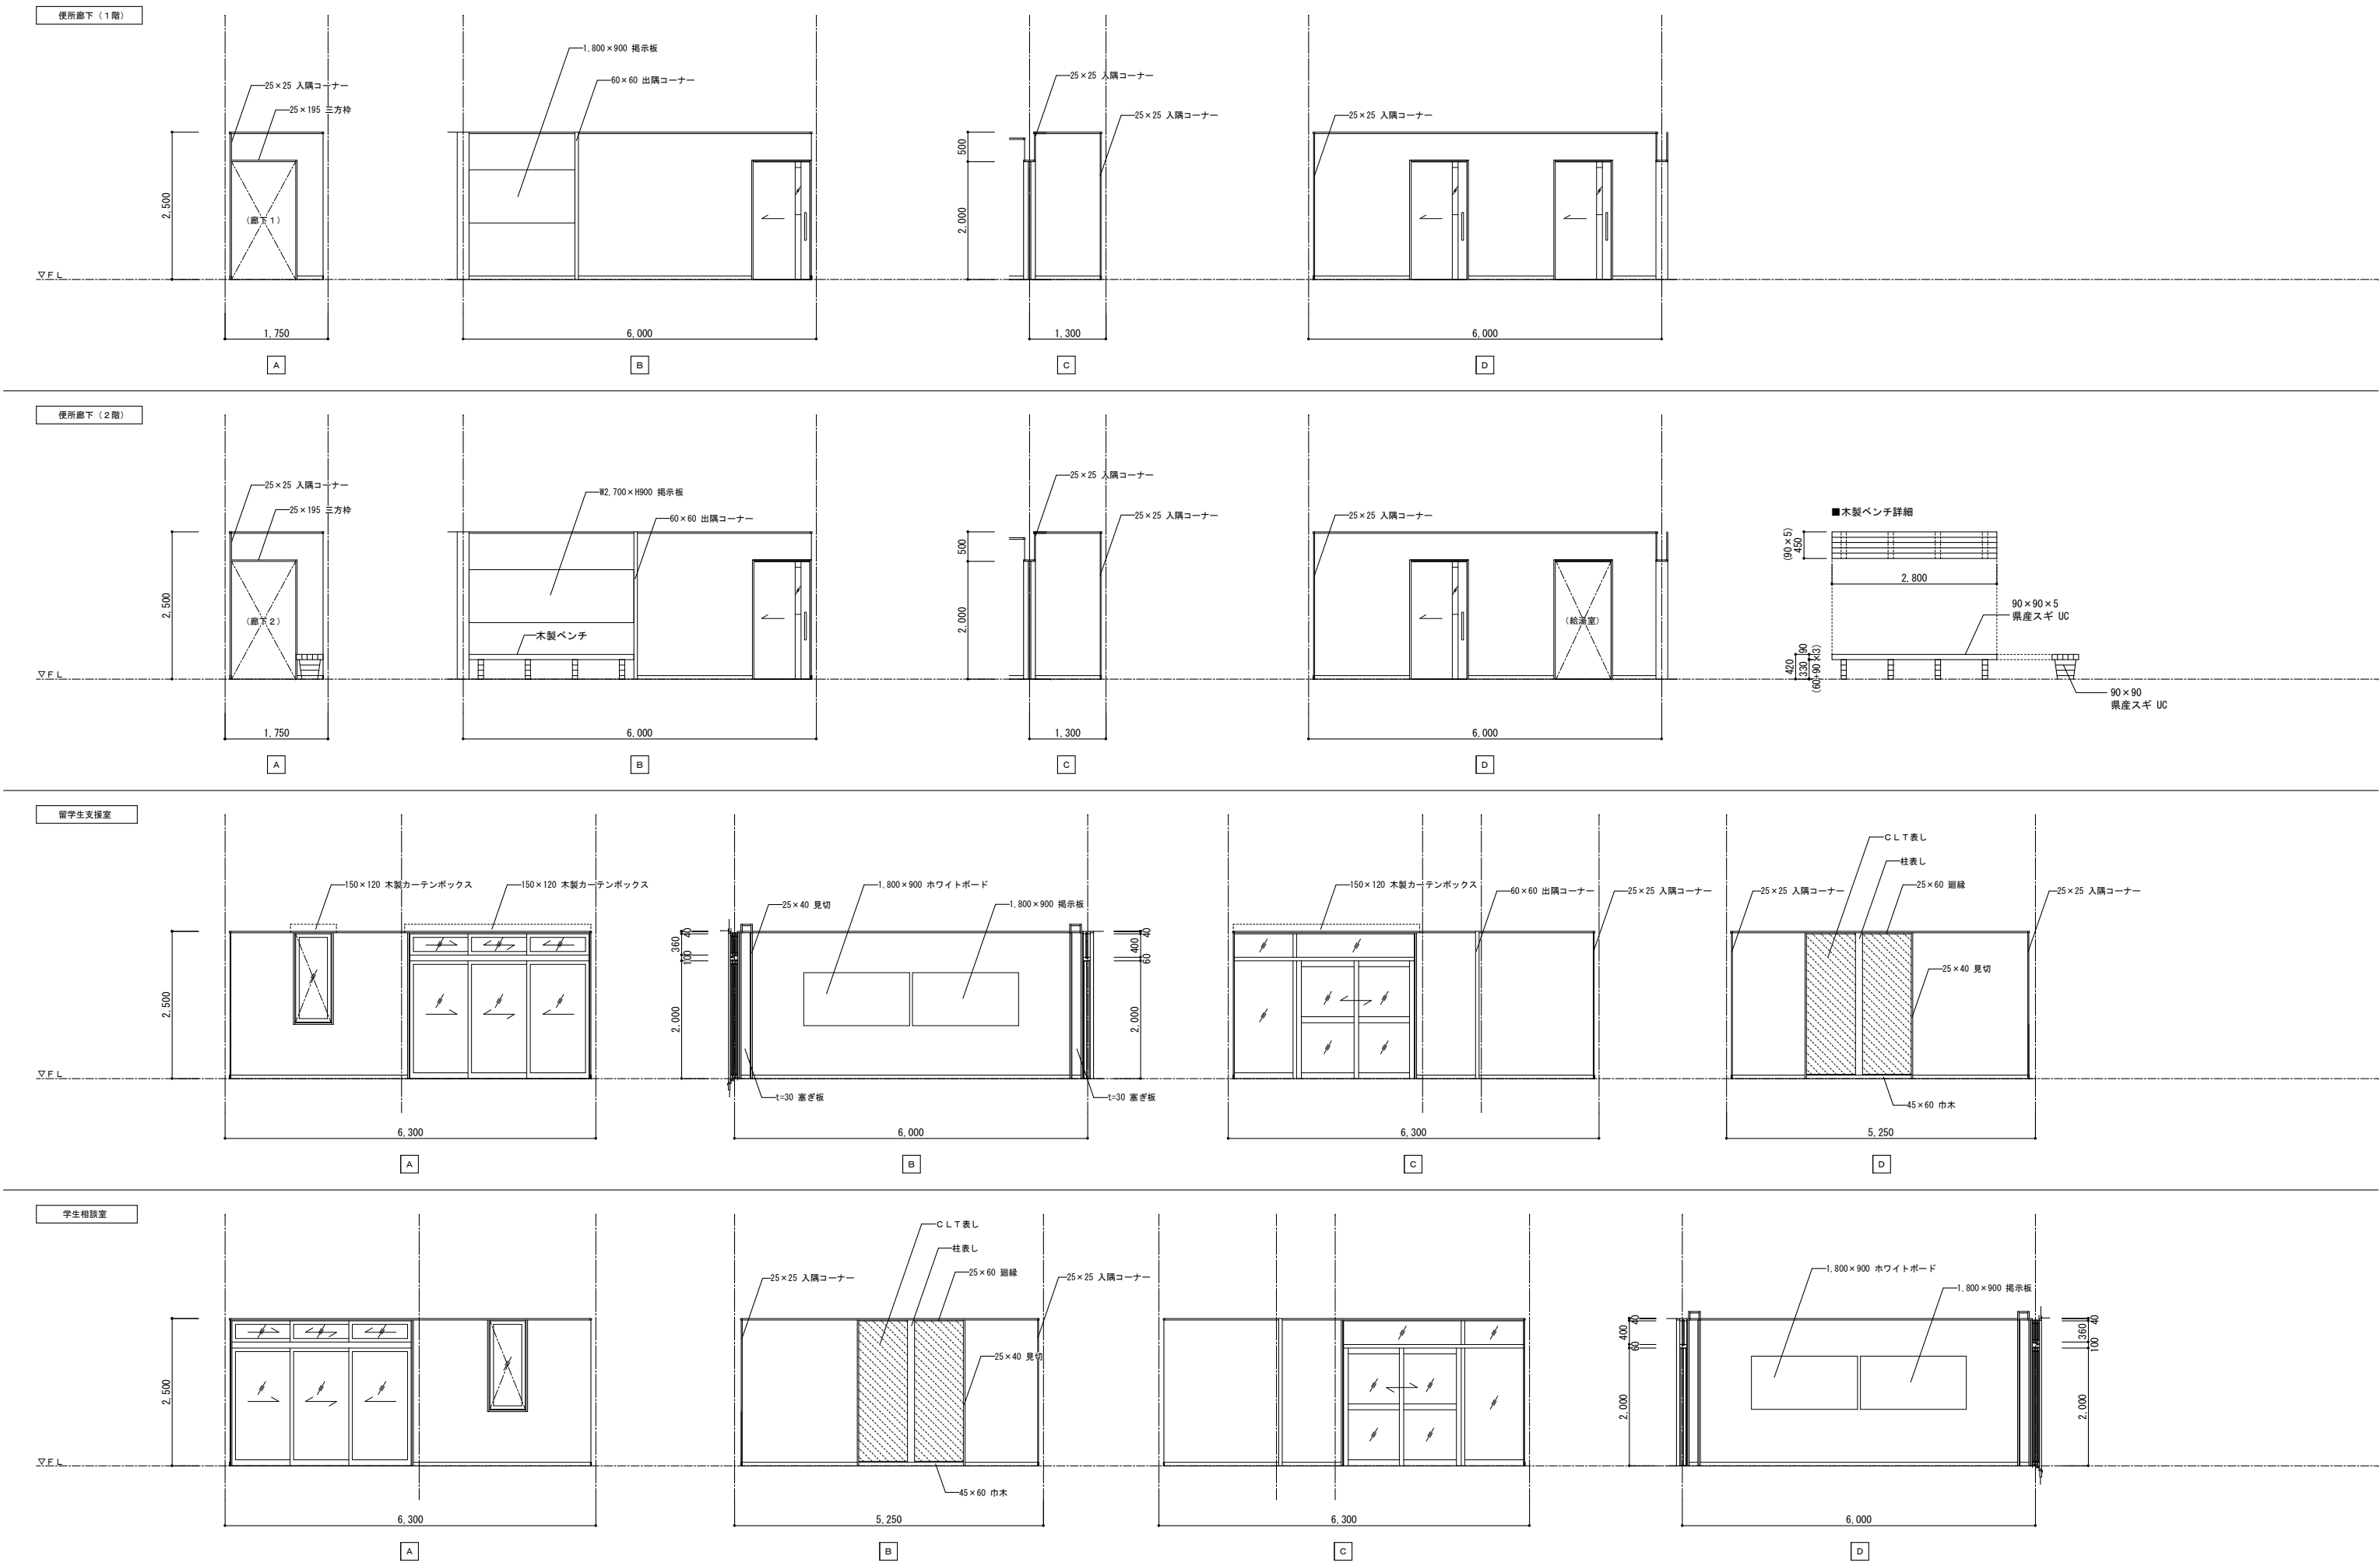


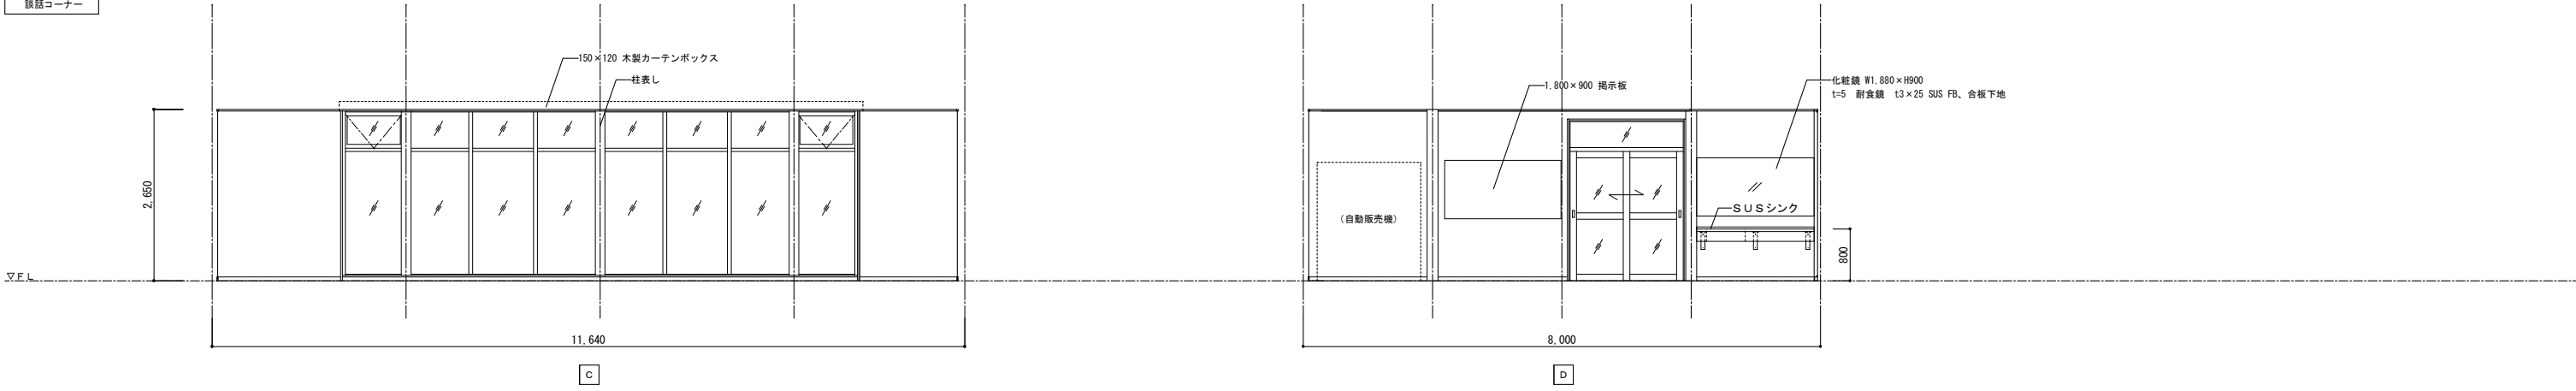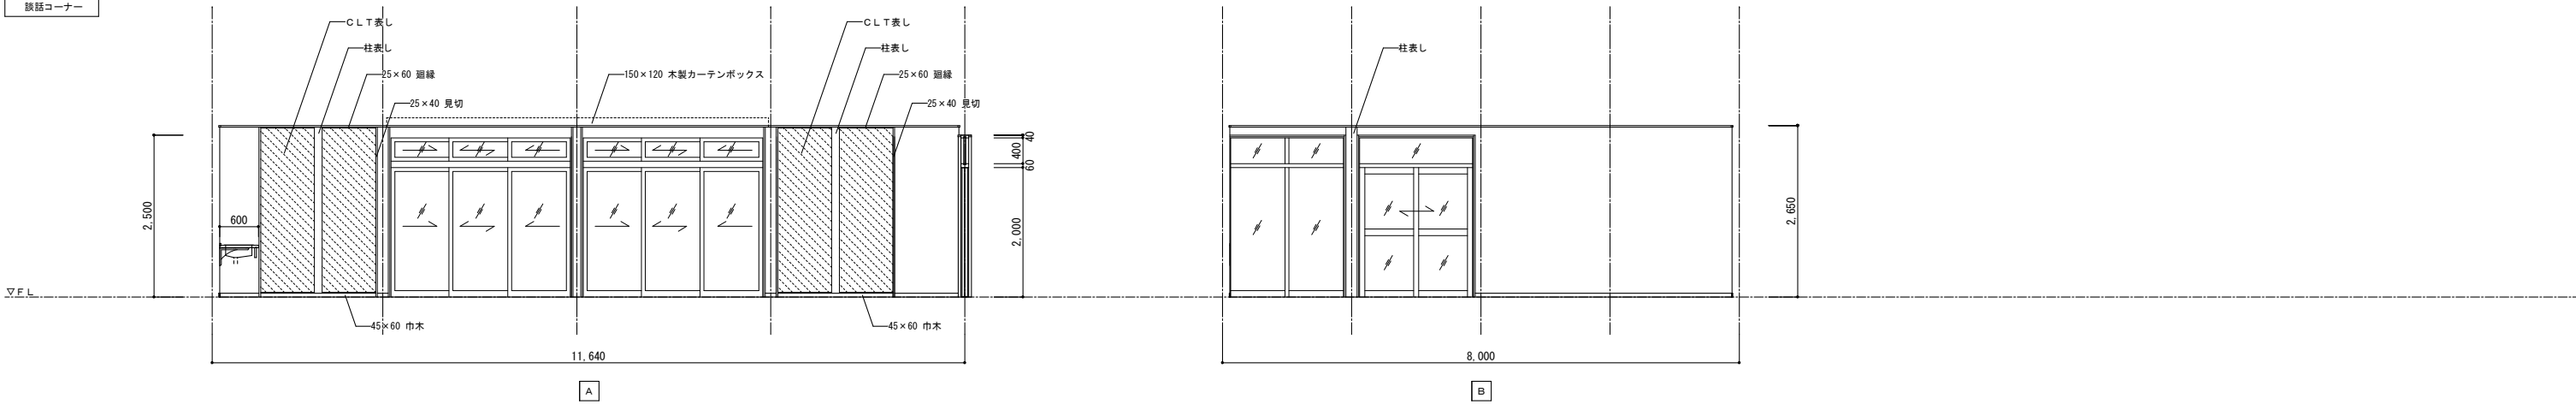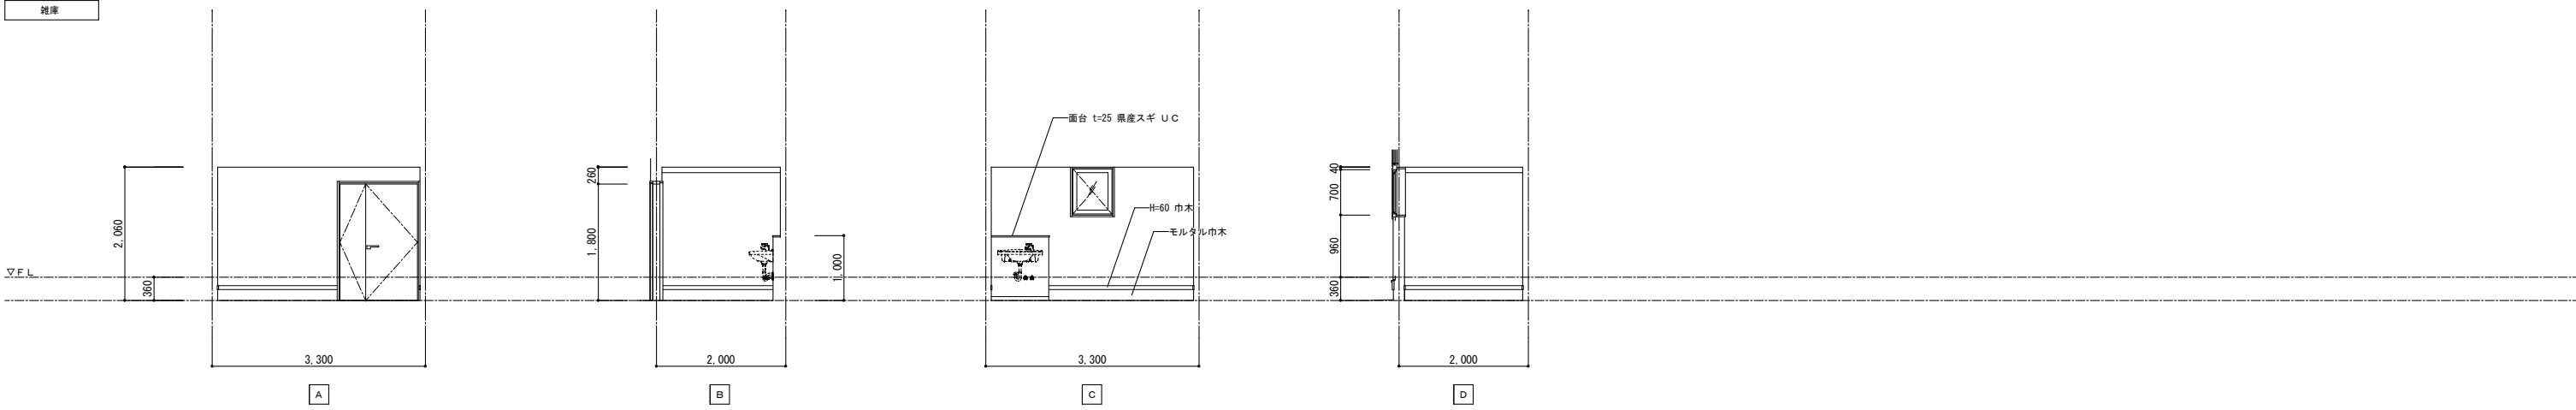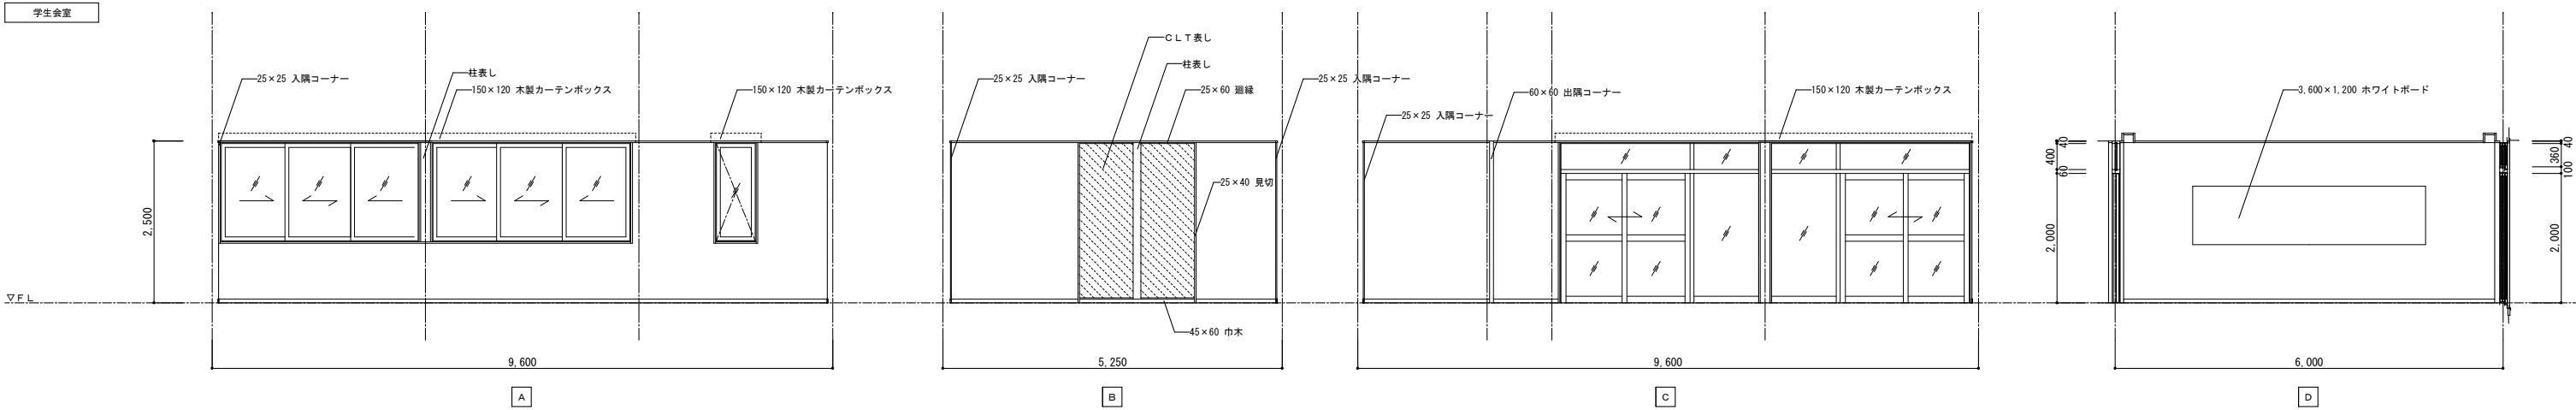

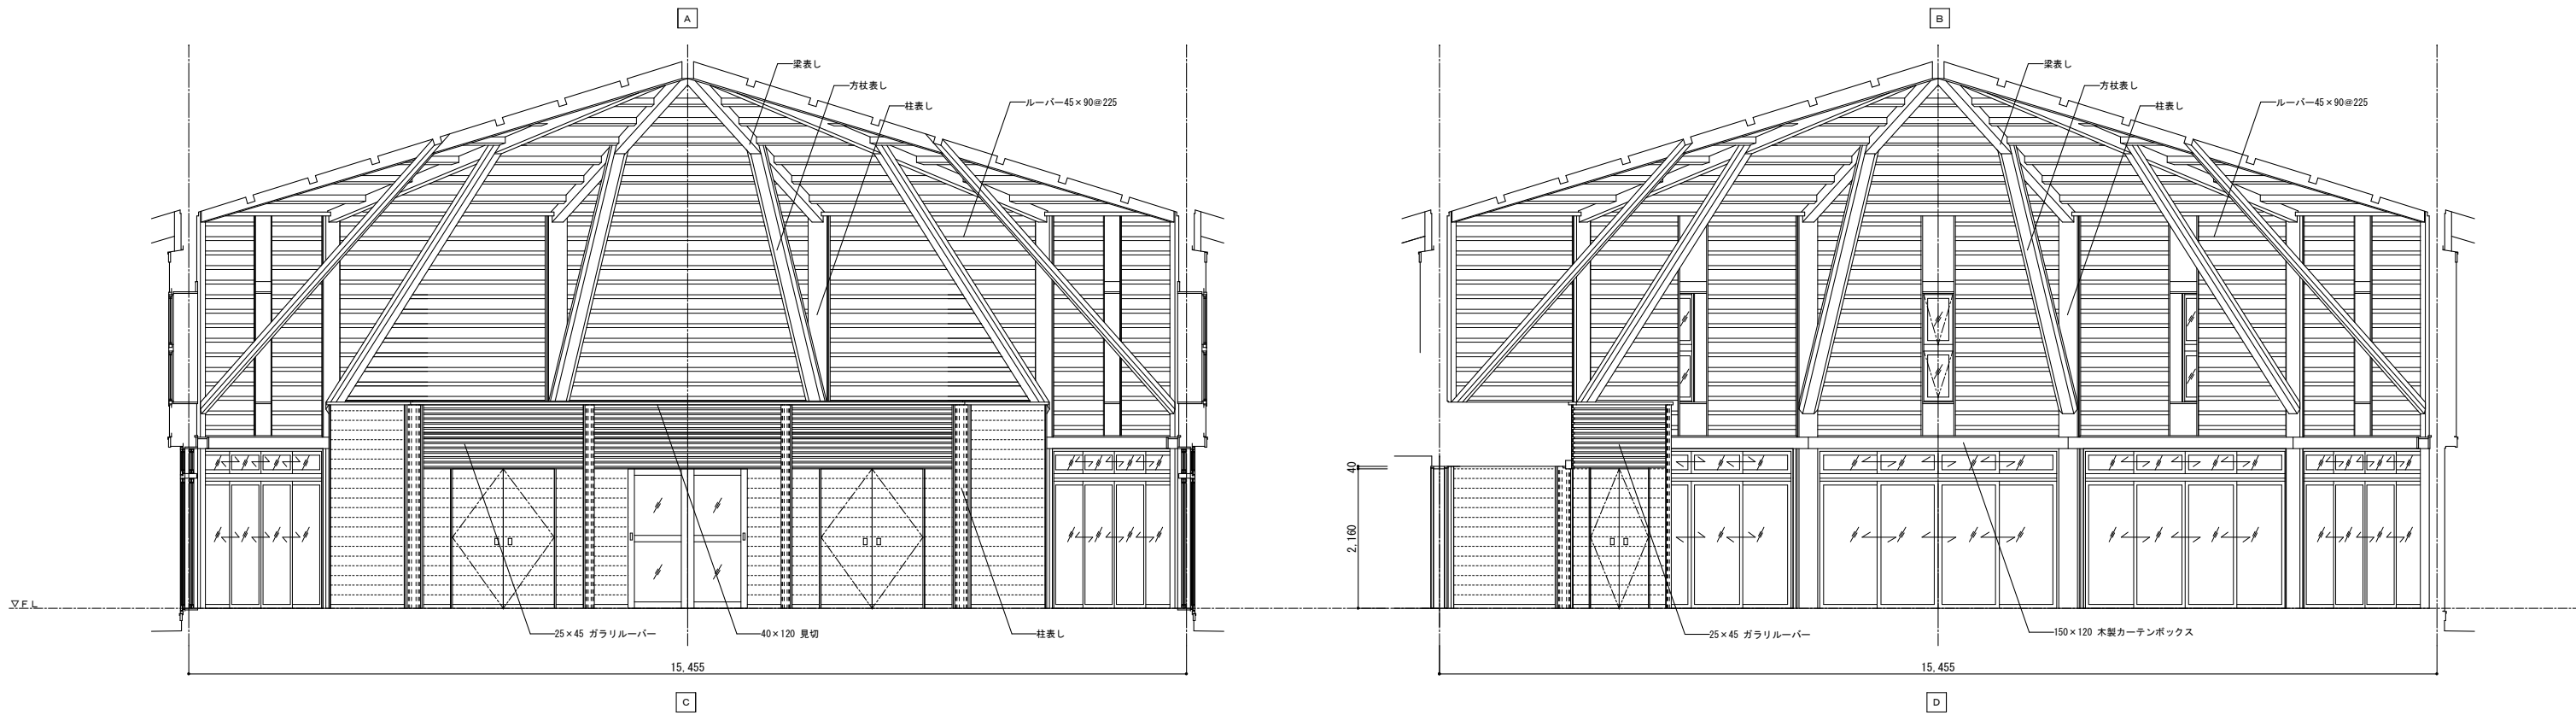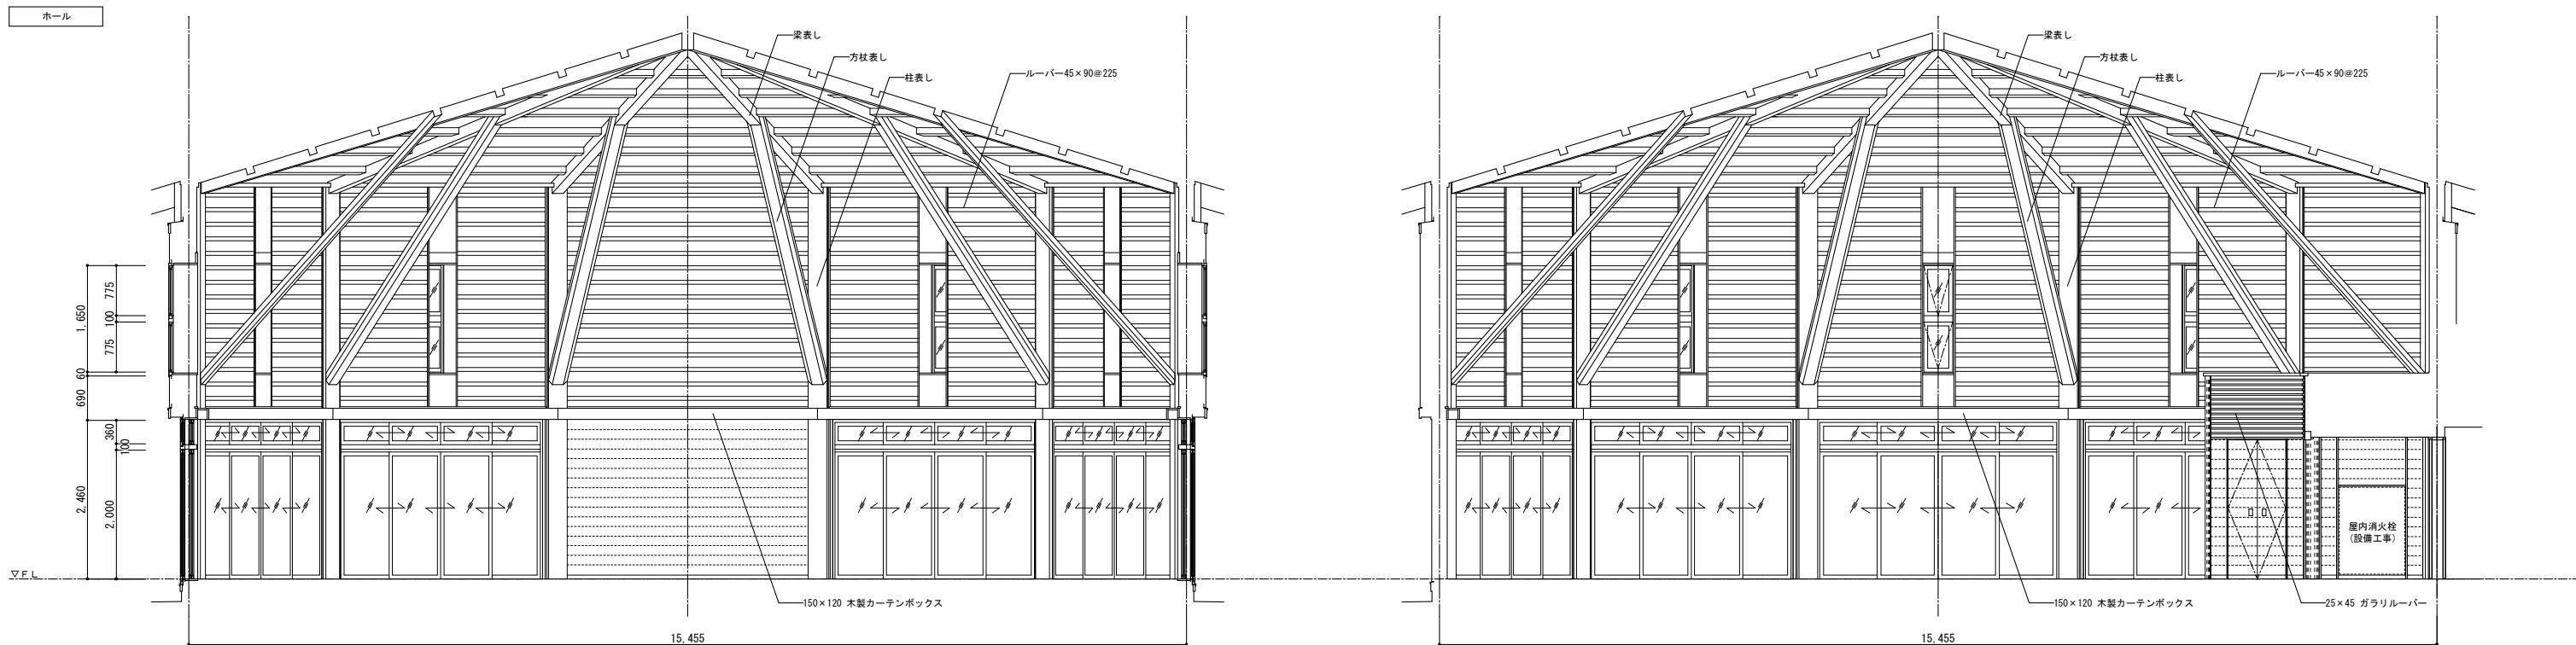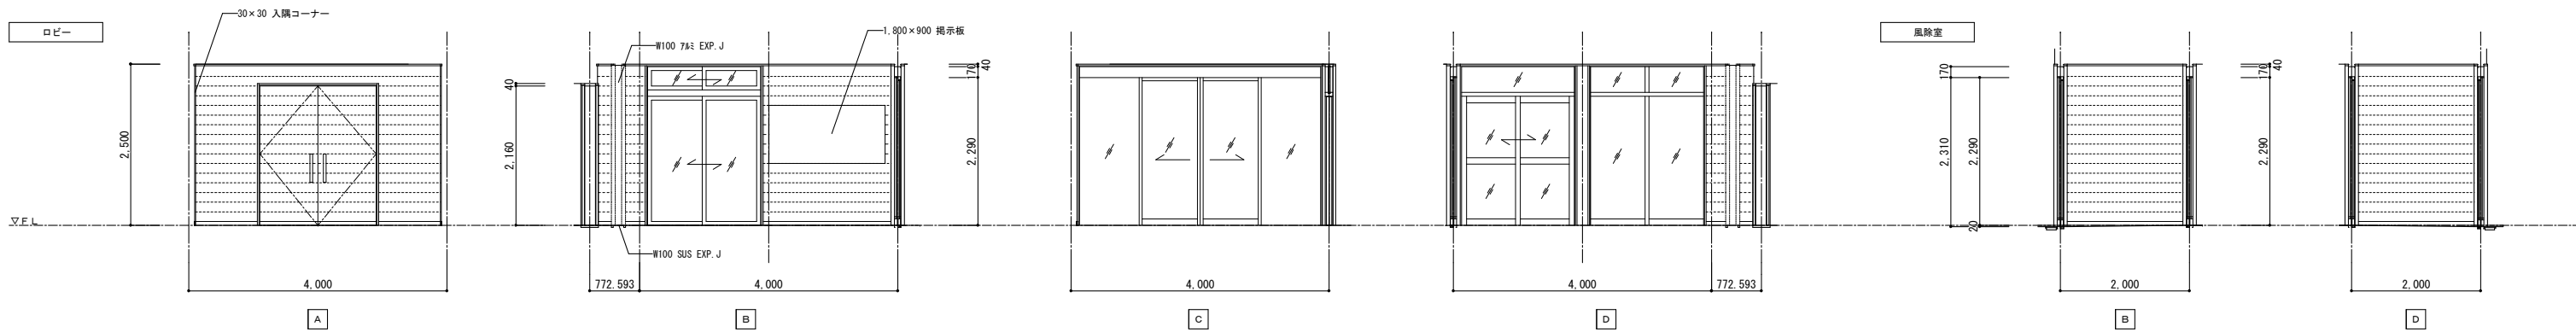

符号、場所	1A AW	1階2階 廊下1・2、部室 2階 階段室	15ヶ所	1B AW	1階 留学生支援室、学生相談室 2階 倉庫、学生会室	4ヶ所	2A AW	2ヶ所	2B AW	2ヶ所	1階 廊下1 2階 廊下2	4ヶ所	3 AW	1階 雑庫	1ヶ所	符号、場所	4 AW	2階 学生会室	2ヶ所	5 AW	2階 廊下2	2ヶ所	6 AW	1階2階 男子・女子便所（外壁面）	4ヶ所	7 AW	2階 ホール	8ヶ所
姿 図							※【 1.360】、【1.325】 1.325 100 1.360 2.785																					
種 類	縦スベリ出シ窓			縦スベリ出シ窓			2連引違い窓			嵌殺し窓＋縦スベリ出シ窓			3枚建引違い窓			引違い窓			嵌殺し窓			外倒し2連窓						
寸 法	600×1,500			600×1,500			2,785×1,500			600×1,500			3,045×1,500			1,750×1,500			600×1,500			450×1,650						
見 込	枠 70			枠 70			枠 70			枠 70			枠 120			枠 70			枠 70			枠 70						
材料・仕上	陽極酸化複合皮膜（ｶﾅｰ）			陽極酸化複合皮膜（ｶﾅｰ）			陽極酸化複合皮膜（ｶﾅｰ）			陽極酸化複合皮膜（ｶﾅｰ）			陽極酸化複合皮膜（ｶﾅｰ）			陽極酸化複合皮膜（ｶﾅｰ）			陽極酸化複合皮膜（ｶﾅｰ）			陽極酸化複合皮膜（ｶﾅｰ）						
硝 子	FL5＋A6＋FL5			FL5＋A6＋FL5			FL5＋A6＋FL5			FL5＋A6＋FL5（階段踊り場上部：ﾌｳﾐ貼）			FL5＋A6＋FL5			FL5＋A6＋FL5			FL5＋A6＋FL5			FL5＋A6＋FL5						
金 物	グレモンハンドル、網戸、ストッパー			グレモンハンドル、網戸、ストッパー			網戸、ｸﾚﾝﾄ			グレモンハンドル、網戸、ストッパー			網戸、ｸﾚﾝﾄ、二重水切			網戸、ｸﾚﾝﾄ			嵌殺し窓裏ケイカル板取付枠			網戸、排煙用オペレーター						
備 考	付属金物一式			付属金物一式			付属金物一式			嵌殺し窓裏ケイカル板取付枠、付属金物一式			付属金物一式			付属金物一式			付属金物一式			付属金物一式						
符号、場所	1 AD	1階 廊下1、ロビー	2ヶ所	2 AD	1階 ホール	8ヶ所	3 AD	1階 留学生支援室、学生相談室	2ヶ所	4 AD	1階 談話コーナー	2ヶ所	符号、場所	1 PD	1階 ホール	8ヶ所	1 AWD	1階 談話コーナー	1ヶ所	2A AWD	1階 ロビー 1ヶ所	2B AWD	1階 風除室 1ヶ所	2ヶ所				
姿 図							3.045									9.940												
種 類	引違いランマ付引違い戸			引違い2連ランマ付引分け戸			3枚建引違いランマ付3枚建引違い戸			3枚建引違いランマ付3枚建引違い戸			引違い2連戸、引違い2連窓（内額縁取付）			嵌殺し・外倒しランマ付嵌殺し窓 連窓			両引分け自動扉（巻込防止型）									
寸 法	1,750×2,460			3,640×2,460			3,045×2,460			2,775×2,460			3,670×2,015 3,670×390			9,940×2,520			3,740×2,460									
見 込	枠 70			枠 70			枠 120			枠 120			枠 70			枠 100			枠 100									
材料・仕上	陽極酸化複合皮膜（ｶﾅｰ）			陽極酸化複合皮膜（ｶﾅｰ）			陽極酸化複合皮膜（ｶﾅｰ）			陽極酸化複合皮膜（ｶﾅｰ）			樹脂			陽極酸化複合皮膜（ｶﾅｰ）			陽極酸化複合皮膜（ｶﾅｰ）									
硝 子	T5＋A6＋FL5 飛散防止ﾌｳﾐ貼（ﾗﾝﾏ：FL5＋A6＋FL5）			T5＋A6＋FL5 飛散防止ﾌｳﾐ貼（ﾗﾝﾏ：FL5＋A6＋FL5）			T5＋A6＋FL5 飛散防止ﾌｳﾐ貼（ﾗﾝﾏ：FL5＋A6＋FL5）			T5＋A6＋FL5 飛散防止ﾌｳﾐ貼（ﾗﾝﾏ：FL5＋A6＋FL5）			T5 飛散防止ﾌｳﾐ貼（ﾗﾝﾏ：FL5）			Low-E5＋A6＋FL5 飛散防止ﾌｳﾐ貼			T8 飛散防止ﾌｳﾐ貼									
金 物	ｸﾚﾝﾄ、網戸			ｸﾚﾝﾄ、網戸			ｸﾚﾝﾄ、網戸、二重水切			ｸﾚﾝﾄ、網戸、二重水切			付属金物一式			付属金物一式			自動ﾄﾞｱ付属金物一式、SUS製ﾚｰﾙ、ｼﾘﾝﾀﾞｰ箱錠、ﾎﾞﾙﾄ									
備 考	鉄骨半外枠			鉄骨半外枠			R C枠			R C枠			参考品番：YKKap EXIMA 51e			参考品番：YKKap EXIMA 51e			参考品番：YKKap EXIMA 51e									
符号、場所	1 WPT	1階 留学生支援室 2階 学生会室	2ヶ所	2 WPT	1階 学生相談室 2階 学生会室	2ヶ所	3 WPT	1階 ロビー	1ヶ所	4 WPT	1階 ロビー	1ヶ所	符号、場所	1 TB	1階2階 男子便所	2ヶ所	2 TB	1階2階 男子便所	2ヶ所	3 TB	1階2階 女子便所	2ヶ所	1 WD	1階2階 部室、倉庫	11ヶ所			
姿 図							1.750																					
種 類	木製パーテーション（ランマ付嵌殺し、引違い框戸）			木製パーテーション（ランマ付嵌殺し、引違い框戸）			木製パーテーション（ランマ付引違い框戸）			木製パーテーション（ランマ付嵌殺し窓）			隔板			トイレブース			トイレブース			嵌殺しランマ付片開きフラッシュ戸						
寸 法	3,060×2,460			3,060×2,460			1,750×2,460			1,750×2,460			800×1,900			1,830×1,900			1,745、1,910×1,900			800×2,460						
見 込	扉 36			扉 36			扉 36			扉 36			40			40			40			扉 36						
材料・仕上	木製 木材保護塗料			木製 木材保護塗料			木製 木材保護塗料			木製 木材保護塗料			表面材：高圧ﾌﾞﾗｼﾝ樹脂化粧板			表面材：高圧ﾌﾞﾗｼﾝ樹脂化粧板			表面材：高圧ﾌﾞﾗｼﾝ樹脂化粧板			ﾌﾞﾗｼﾝ化粧板						
硝 子	T5 飛散防止ﾌｳﾐ貼（ﾗﾝﾏ：FL5）			T5 飛散防止ﾌｳﾐ貼（ﾗﾝﾏ：FL5）			T5 飛散防止ﾌｳﾐ貼（ﾗﾝﾏ：FL5）			T5 飛散防止ﾌｳﾐ貼（ﾗﾝﾏ：FL5）			芯材：ﾊﾞｰﾊﾞｰﾊﾞｰﾊﾞｰ			芯材：ﾊﾞｰﾊﾞｰﾊﾞｰﾊﾞｰ			芯材：ﾊﾞｰﾊﾞｰﾊﾞｰﾊﾞｰ			ﾗﾝﾏ：FL5						
金 物	SUS埋込Vﾚｰﾙ、SUS戸車、引手、引違い錠			SUS埋込Vﾚｰﾙ、SUS戸車、引手、引違い錠			SUS埋込Vﾚｰﾙ、SUS戸車、引手、引違い錠			SUS埋込Vﾚｰﾙ、SUS戸車、引手、引違い錠			巾木SUS304t0.8、ﾌﾞﾗｼﾝｼﾘﾝﾀﾞｰ			巾木SUS304t0.8、表示付ｽﾛｯﾄﾞ			巾木SUS304t0.8、表示付ｽﾛｯﾄﾞ			巾木SUS304t0.8、表示付ｽﾛｯﾄﾞ						
符号、場所	2 WD	1階 雑庫	1ヶ所	3 WD	1階 多目的便所	1ヶ所	4 WD	1階2階 男子便所 女子便所	4ヶ所	5 WD	1階 廊下1 2階 廊下2	2ヶ所	符号、場所	6 WD	1階 ホール倉庫	2ヶ所	7 WD	1階 ホール	1ヶ所	8 WD	1階 談話コーナー	1ヶ所	9 WD	1階 ホール	1ヶ所			
姿 図							1.750																					
種 類	親子開きフラッシュ戸			片引き額付フラッシュ戸			片引き額付フラッシュ戸（引込）			両開きフラッシュ戸			両開きフラッシュ戸			両開きフラッシュ戸（硬質ﾌｳﾐﾌｫｰﾑ 厚20入）			嵌殺しランマ付引違い框戸			両引分け框戸						
寸 法	1,200×1,800			950×2,000			950×2,000			1,750×2,000			1,800×2,160			1,800×2,160			1,750×2,460			1,850×2,160						
見 込	扉 36			扉 36			扉 36			扉 36			扉 36			扉 36			扉 36			扉 36						
材料・仕上	ﾌﾞﾗｼﾝ化粧板			ﾌﾞﾗｼﾝ化粧板			ﾌﾞﾗｼﾝ化粧板			ﾌﾞﾗｼﾝ化粧板			県産杉縁付合板 木材保護塗料			県産杉縁付合板 木材保護塗料			県産杉縁付合板 木材保護塗料			木製 木材保護塗料						
硝 子	FL3 ﾌｳﾐ貼			FL3 ﾌｳﾐ貼			FL3 ﾌｳﾐ貼			FL3 ﾌｳﾐ貼			FL3 ﾌｳﾐ貼			FL3 ﾌｳﾐ貼			FL3 ﾌｳﾐ貼			FL3 ﾌｳﾐ貼						
金 物	ﾄﾞｱﾊﾝﾄﾞﾙ、ﾌﾗｽ落シ、丁番、戸当りｺﾞﾑ			ﾄﾞｱﾊﾝﾄﾞﾙ、SUS埋込Vﾚｰﾙ、SUS戸車			ﾄﾞｱﾊﾝﾄﾞﾙ、SUS埋込Vﾚｰﾙ、SUS戸車			ﾄﾞｱﾊﾝﾄﾞﾙ、SUS埋込Vﾚｰﾙ、SUS戸車			ﾄﾞｱﾊﾝﾄﾞﾙ、ﾌﾗｽ落シ、丁番、戸当りｺﾞﾑ			ﾄﾞｱﾊﾝﾄﾞﾙ、ﾌﾗｽ落シ、丁番、戸当りｺﾞﾑ			ﾄﾞｱﾊﾝﾄﾞﾙ、ﾌﾗｽ落シ、丁番、戸当りｺﾞﾑ			引手、SUS埋込Vﾚｰﾙ、SUS戸車、戸当りｺﾞﾑ						

[ガラス記号]										* クレセント、オペレータ、手動閉鎖装置は、FL+1、350とする。 ELは、非常時解錠とする。 外側窓の回転角は、60°とする。			
FL	フロートガラス	A	空気層	FW	線入型板ガラス	D	複層ガラス	F	型板ガラス			AG	アルミガラリ
PW	線入板ガラス	ALP	アルミパネル	T	強化ガラス	L	合わせガラス						

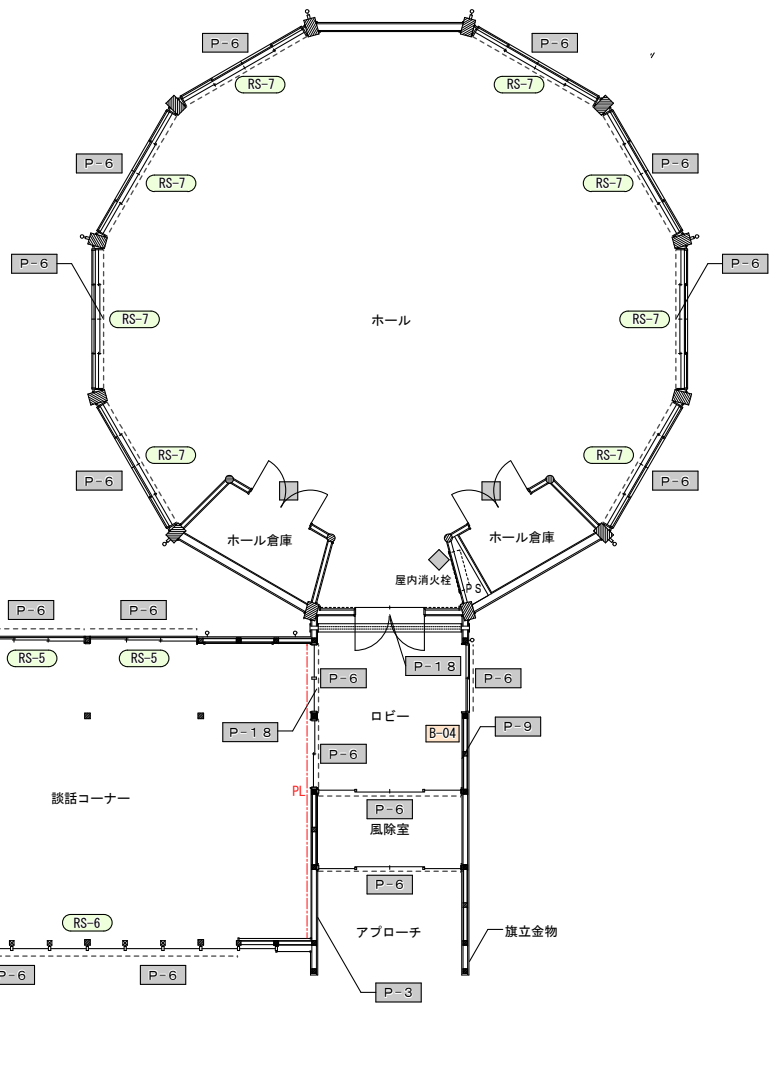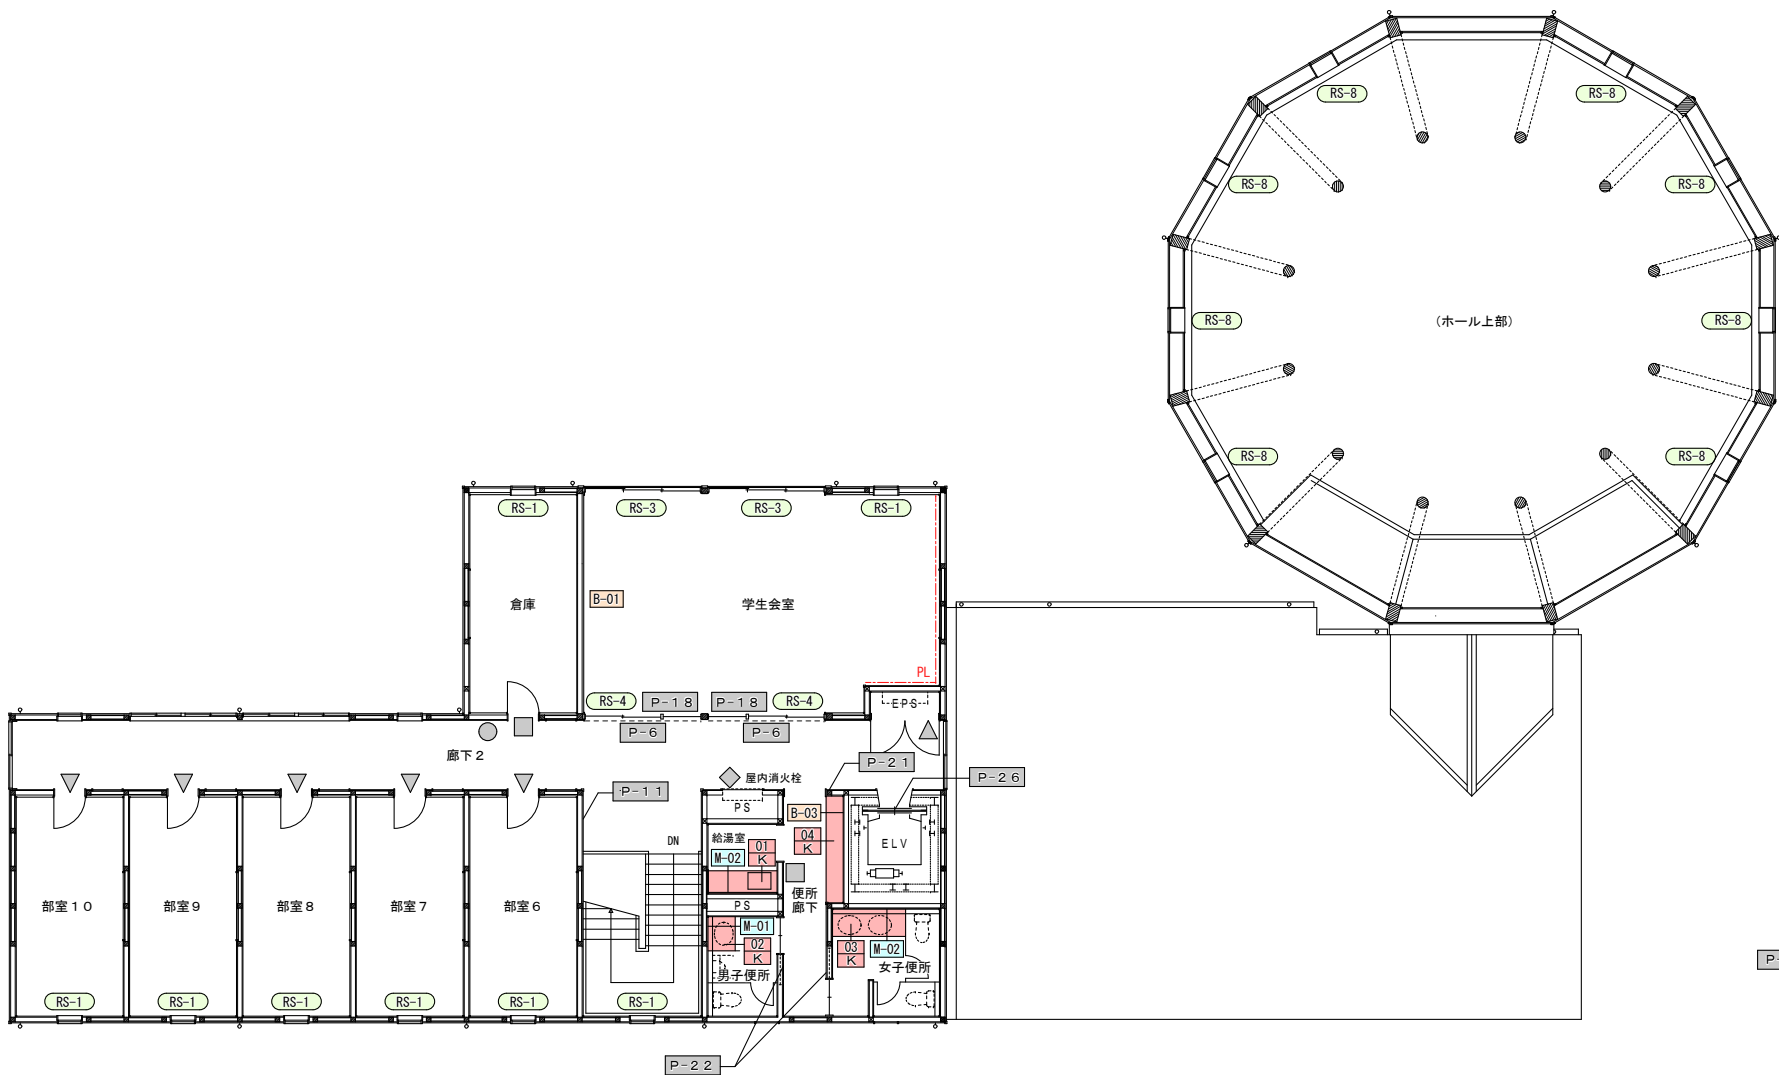

■ロールスクリーンリスト					
符号	種別	W	H	数	仕様
RS-1	ロールスクリーン	650	1,550	15	タチカワ ラルクシールド エブリ遮光 チェーン式 同等
RS-2	ロールスクリーン	1,030	2,490	2	タチカワ ラルクシールド エブリ遮光 チェーン式 同等
RS-3	ロールスクリーン	1,030	1,550	2	タチカワ ラルクシールド エブリ遮光 チェーン式 同等
RS-4	ロールスクリーン	1,030	2,490	2	タチカワ ラルクシールド エブリ遮光 チェーン式 同等
RS-5	ロールスクリーン	940	2,490	2	タチカワ ラルクシールド エブリ遮光 チェーン式 同等
RS-6	ロールスクリーン	1,250	2,550	8	タチカワ ラルクシールド エブリ遮光 チェーン式 同等
RS-7	ロールスクリーン	1,860	2,500	16	タチカワ ラルクシールド エブリ遮光 チェーン式 同等
RS-8	ロールスクリーン	500	1,700	8	タチカワ ラルクシールド エブリ遮光 チェーン式 同等


■化粧鏡リスト			
M-01	3箇所	W850×H900	t=5 耐食鏡 t3×25 SUS FB、合板下地
M-02	5箇所	W1,880×H900	t=5 耐食鏡 t3×25 SUS FB、合板下地

■家具リスト			
01 K	3箇所	W1,800×D600	シンク付木製カウンター (仕様は展開図による)
02 K	2箇所	W880×D600	手洗木製カウンター (仕様は展開図による)
03 K	2箇所	W1,910×D600	手洗木製カウンター (仕様は展開図による)
04 K	1箇所		木製ベンチ (仕様は展開図による)


■ホワイトボード・掲示板リスト			
B-01	1箇所	W3,600×D30×H1,200	壁掛けホワイトボード 黒板 7&ミタ マーカー プラケット付
B-02	2箇所	W1,800×D30×H900	壁掛けホワイトボード 黒板 7&ミタ マーカー プラケット付
B-03	1箇所	W2,700×D25×H900	壁掛け掲示板 発砲PVCシート 7&ミタ
B-04	6箇所	W1,800×D30×H900	壁掛け掲示板 発砲PVCシート 7&ミタ

■サイン凡例			
■	B-1	P-00	P-00
▲	B-2		
◆	B-4		
●	B-5		
▽	P-17		

2階符号図 1:100

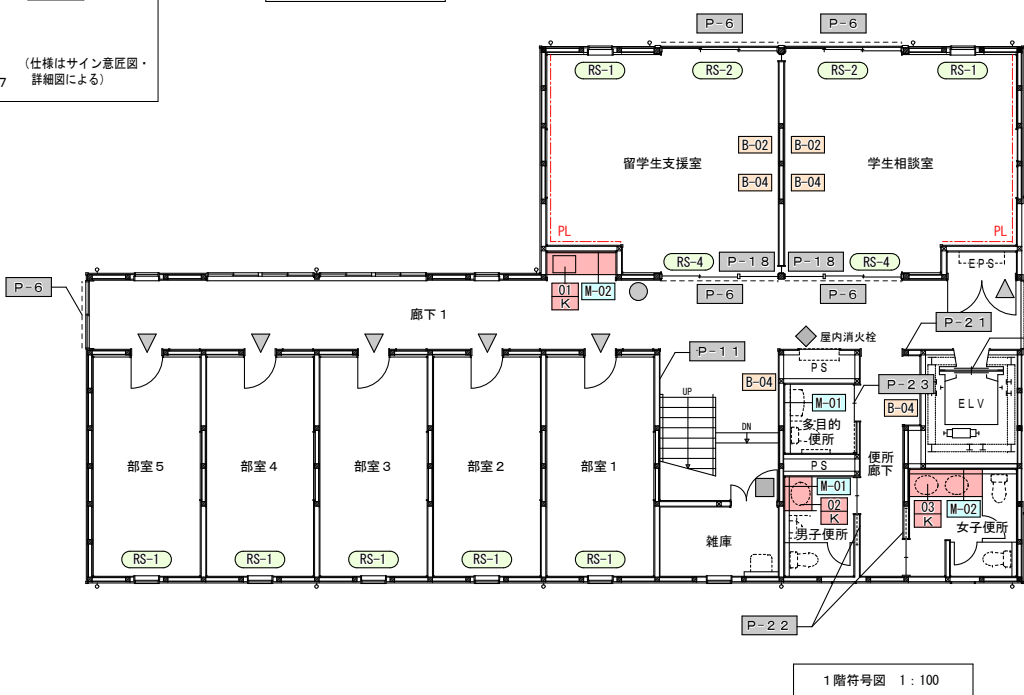

--- PL --- ... ピクチャーレール

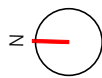

サイン工事特記事項

1. 総記

本設計図書は、サインリスト・特記事項・サインキープラン・意匠図から成る。

2. 表示基準

サインキープラン・意匠図は、サインリスト中の Code記号 により示す。

書体

和文書体

欧文書体

欧文との文字組の容易さも考慮し、C4 ユニバーサルビュー DSP Dを使用する。
標準書体は Avenir Next Demi Bold・Mediumを使用する。

和文表記基準

固有の施設名称等は原則として正式名称を使用する。
例外 ：表示面の複雑化を防ぐために、明快地理解される範囲で、省略できる部分を省略してもよい。アルファベットによる名称が慣用化されている場合には、それを用いてもよい。

欧文表記基準

原則として、固有名詞の部分はローマ字で、普通名詞の部分は英訳によって表記する。
但し、慣用上固有名詞と普通名詞に切り離せない場合は、普通名詞の部分も含めてローマ字による表記とする。ローマ字の表記はヘボン式とする。

その他

棟名については国際化への対応を考慮し、和文・欧文併せて表記するものとする。

3. 表示要素のレイアウト

表示デザインは文字・ピクトグラム・フロア平面等の要素を下記の点を考慮して決定する。

1. 視認性の良さ

2. 表示板としての美しさ

具体的には<文字の大きさ>と<余白の確保>、<表示板における表示要素のプロポーション>を考慮し、指針を提示する。

文字の大きさ サインに使用する文字の文字高については最低10mmとする。（サイン図面内の室名表示のみ、例外として3.5mmとする。）

文字高の最低基準寸法

情報の種類	文字高		左記の和文の判読距離
	和文	欧文	
案内図	10mm～	6mm～	1.7m～

4. 基本要出品質

1. サイン工事に用いる材料は、所定のものとする。

2. サインは、所定の形状及び寸法を有し、所定の位置に強固に取付ける。

3. サインは、設置する建築物の用途、設置場所に応じた視認性を有するように設置する。

4. サインに記載する文字などは、所定の大きさ及びデザインを有し、ゆがみなく、またバランスよく配置する。

5. サインは、所定の外力や建築物の変形、温度伸縮に対して破損、脱落、有害な振動などがなく安全なものとする。

6. 人が触れる可能性がある場所に設置するサインは、寄掛りや座りなど建築物の用途に応じた通常の使用に十分耐えうる強度を有し、使用時または不慮の衝突などの際の傷害防止に配慮する。

7. 電照式のサインは光源の色のばらつきによる色むらが無いものとする。また蛍光管などの光源の交換が、容易に行えるように設置する。

5. 性能

1. サイン工事の性能値は、耐風圧性能、耐震性能などの荷重条件対して、倒壊、脱落、破損などが無いものとする。

2. その他の性能値は、設計図によるほか、定めのない規定は建築基準法ほか、関連法令、日本建築学会「建築工事標準仕様書（JASS14）」、日本建築学会制定各種指針の規定及び「建築設備耐震設計・施工指針（日本建築センター）」に準拠する。

6. 見本など

1. 仕上材は、工事に先立ち見本を提出して、監督員の承認を受ける。

2. 設計図書に基づき必要な製作図、施工図を作成し、監督員の承認を受ける。

3. 使用する材料及び、その仕上色彩などについては、実物見本やモックアップ等を製作し監督員の承認を受ける。

7. 関連法規、官公署その他への手続きなど

1. 工事の施工、サインの使用開始などに必要な官公署その他への手続は、請負者が速やかに行う。

2. 建築基準法、消防法、広告物条例その他関係する法令・指針を事前確認のうえ、必要に応じて請負者が官庁打ち合せを行いこれを厳守する。

3. サインは、「電気設備技術基準、内線規定及び配線規定」（資源エネルギー庁）に適合するように 施工する。

4. 電気用品取締法の適用を受けるものは、型式認定済のものを使用する。ただし制限外申請によって認可されたものはこれを厳守する

5. JIS/JEC(電気規格調査会標準規格)・JEM(日本電気工業会標準規格)に規定のあるものは、これに適合したものを使用する。電照式サインに用いる蛍光管などは、次による。※白色ラビットスタート、省電力型安定器付き

8. 材料及び工法

1. 材料は、全て形状正しく、有害なきず、錆びなどのない新品を使用すること。

2. 材料の種類、品質、形状、寸法、色調、仕上げなどは設計図による。設計図に記載がない場合は中等品とする。

3. 鋼材及び鋼板は、JIS規格品とし、構造部材は構造用材料を使用する。

4. 外部用に用いる鋼材で設計図に記載のない場合は、JIS H 8641（溶融亜鉛メッキ）2種HDZ35以上の表面処理を施す

5. 見え掛りとなる鋼材、鋼板類は原則として塗装を施す。外部はフッ素樹脂焼付塗装、屋内はアクリル樹脂焼付塗装またはポリエステル粉体塗装を標準とする。

6. アルミニウム合金板はJIS H 4000、アルミニウム押出し型材はJIS H 4100により、それぞれ強度及び表面処理に応じた材質のものとする。

7. 設計図に記載のないステンレスの種類は SUS304とする。

8. ガラスはJIS規格品とし、厚さ5mmを超える強化ガラスは、全数ヒートソークテスト合格品とする。

9. すべてのガラス取付け用材料は、見本を提出し監理者の承認を受ける。

10. 外部に用いる粘着シート類は、十分な耐候性能（5年間の暴露に対して色の変化、ひび割れ、剥れを生じない）を有するものとする。

11. 屋外に設置するサイン及び照明など設備類の取付け下地材は、ステンレス製とし、特記仕様書の設計条件を考慮して、十分な強度をもつ部材を見込む。

9. 表示方法

1. 書体及び絵文字（ピクトグラム）は設計図による。

2. 文字寸法及び間隔は設計図による。

3. 文字及び図形などの拡大または縮小は、データ・指定原板などは忠実に再現する。また拡大時の変形は入念に修正し監理者の承認を受けらる。

4. 塗料または染料は製造者及びアクセンプルメーカーの仕様による。見本を提出し監理者の承認を受ける。

5. ラミネート処理は、熱による変形及び剥離が生じないよう適切な処理を行って圧着する。

10. その他


1. 全てのサインデザイン、学校情報デザインは、教育空間の情報改善を専門領域とする有識者によるデザイン調整・デザイン監修とし、その全ての費用を見込むこと。

● 一般書体



大講義室 教養ゼミ 研究室
ABCDEFGHIJKLMNOPQRSTUVWXYZ
abcdefghijklmnopqrstuvwxyz

● ピクトグラム

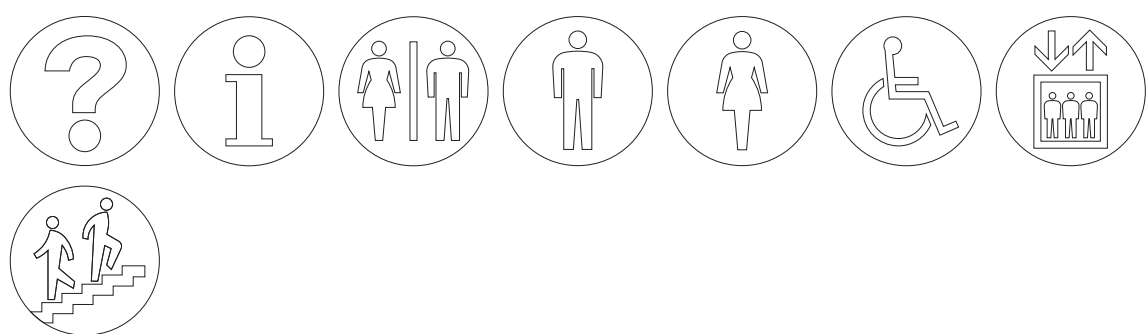





	MIYOI & FUKUMI JOINT VENTURE 富山県立大学新棟新築等工事三四五・福見設計共同体	管理技術者		意匠担当主任技術者		担当者		記事	工事名称 富山県立大学学生会館新築工事	日付	図面番号 A-033
		矢 後 勝 一級建築士登録第186429号		西 野 晴 仁 一級建築士登録第247715号		島 崎 勉 一級建築士登録第344838号					
									図面名称 サイン工事特記事項	縮尺 [A1] NS [A3] NS	意 匠


富山県立大学 Toyama Prefectural University

IN SIGN LIST サインリスト		新棟																学生会館			
CODE	SIGN TITLE	SIGN TYPE	LIGHT	TOTAL	B1F	1F	2F	3F	4F	5F	6F	7F	8F	9F	RF	NOTE		TOTAL	1F	2F	NOTE
P-1	シンボルサイン	外壁取付		1											1						
P-2	新棟館名サイン	外壁取付		2		2															
P-3	学生会館館名サイン	外壁取付+ガラス面シート貼																1	1		
P-4	館名文字サイン	ガラス面シート貼		3		3															
P-5	注意表示サイン	ガラス面シート貼		5		5															
P-6	衝突防止サイン	ガラス面シート貼		40		27	5	2	4	2								25	23	2	
P-7	情報ボードサイン（TYPE-A）	壁付		1		1															
P-8	新棟総合案内サイン	壁付		1		1															
P-9	学生会館総合案内サイン	壁付																1	1		
P-10	フロア案内サイン（TYPE-A）	壁付+壁面シート貼		9		1	1	1	1	1	1	1	1	1							
P-11	フロア案内サイン（TYPE-B）	壁付		10		1	4				2	2	2	1				2		2	
P-12	誘導サイン（TYPE-A）	自立		4		1	2	1													
P-13	誘導サイン（TYPE-B）	防火扉シート貼		19		3	3	3	3	3	1	1	1	1							
P-14	EVホール入口サイン	ガラス面シート貼		9		1	1	1	1	1	1	1	1	1							
P-15	室名サイン（TYPE-A）	壁付+ドアシート貼+天吊		3		2	1														
P-16	室名サイン（TYPE-B）	ドアシート 貼+天吊		15			13								2						
P-17	室名サイン（TYPE-C）	ドアシート貼		219		13	7	26	29	33	40	30	27	13	1			10	5	5	
P-18	室名サイン（TYPE-D）	ガラス面シート貼		8		7									1			7	5	2	
P-19	室名サイン（TYPE-E）	ドアシート貼		9		9															
P-20	室名サイン（TYPE-F）	ドアシート貼		56		10		11	2	3	3	9	6	10							
P-21	ピクトサイン（TYPE-A）	天吊		29		3	5	3	3	3	3	3	3	3				2	1	1	
P-22	ピクトサイン（TYPE-B）	壁付		29		3	5	3	3	3	3	3	3	3				4	2	2	
P-23	ピクトサイン（TYPE-C）	ドアシート貼		2		1	1											1	1		
P-24	ピクトサイン（TYPE-D）	ドアシート貼		31			1	4	4	4	4	6	4	4							
P-25	情報ボードサイン（TYPE-B）	EPS扉シート貼		10		1	2	1	1	1	1	1	1	1							
P-26	エレベーター階数表示サイン	EV扉シート貼		36		4	4	4	4	4	4	4	4	4				2	1	1	
P-27	階数表示サイン	ドアシート貼		28		3	3	3	3	3	3	3	3	3	1						
P-28	ゴミ箱サイン	設備シート貼		8		1	1	1	1	1	1	1	1	1							
P-29	事務室窓口サイン	ガラス面シート貼		1		1															
P-30	特別会議室サイン	壁付+ドアシート貼		1											1						

BACKYARD SIGN LIST サインリスト		新棟																学生会館			
CODE	SIGN TITLE	SIGN TYPE	LIGHT	TOTAL	B1F	1F	2F	3F	4F	5F	6F	7F	8F	9F	RF	NOTE		TOTAL	1F	2F	NOTE
B-1	バックヤード室名サイン（TYPE-A）	外壁取付		36	8	9	4	3	2	2	2	2	2	2				5	3	2	
B-2	バックヤード室名サイン（TYPE-B）	外壁取付		119	8	20	10	11	11	11	10	11	12	10	5			2	1	1	
B-3	スイッチパネルサイン	壁付		12		1	11														
B-4	消火器・消火栓	設備シート貼		160		24	29	16	16	16	16	15	14	14				3	2	1	
B-5	避難経路図サイン	壁付		36		4	4	4	4	4	4	4	4	4	4			2	1	1	


別途工事

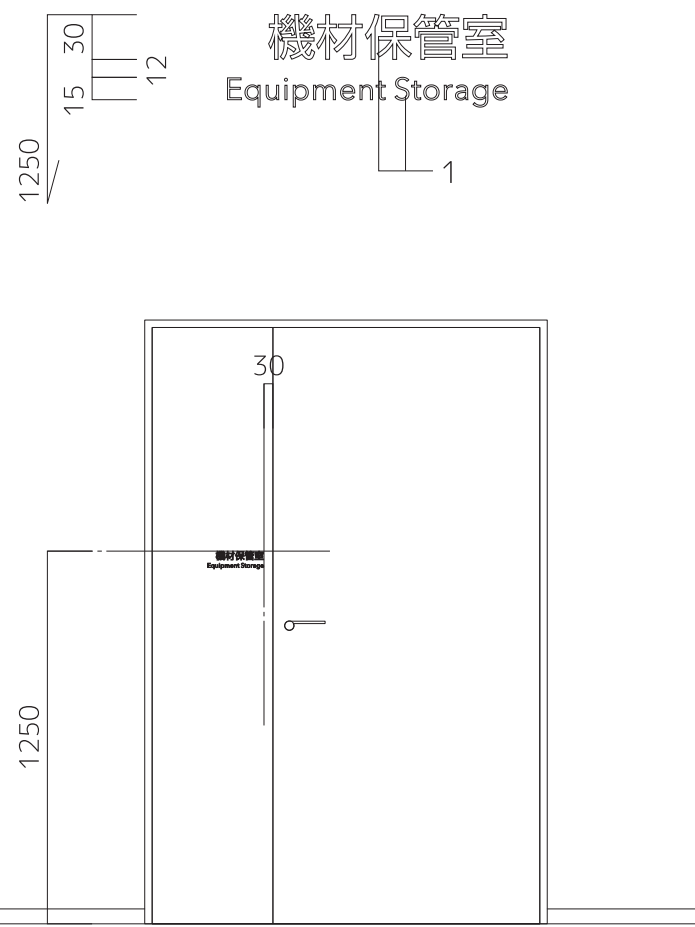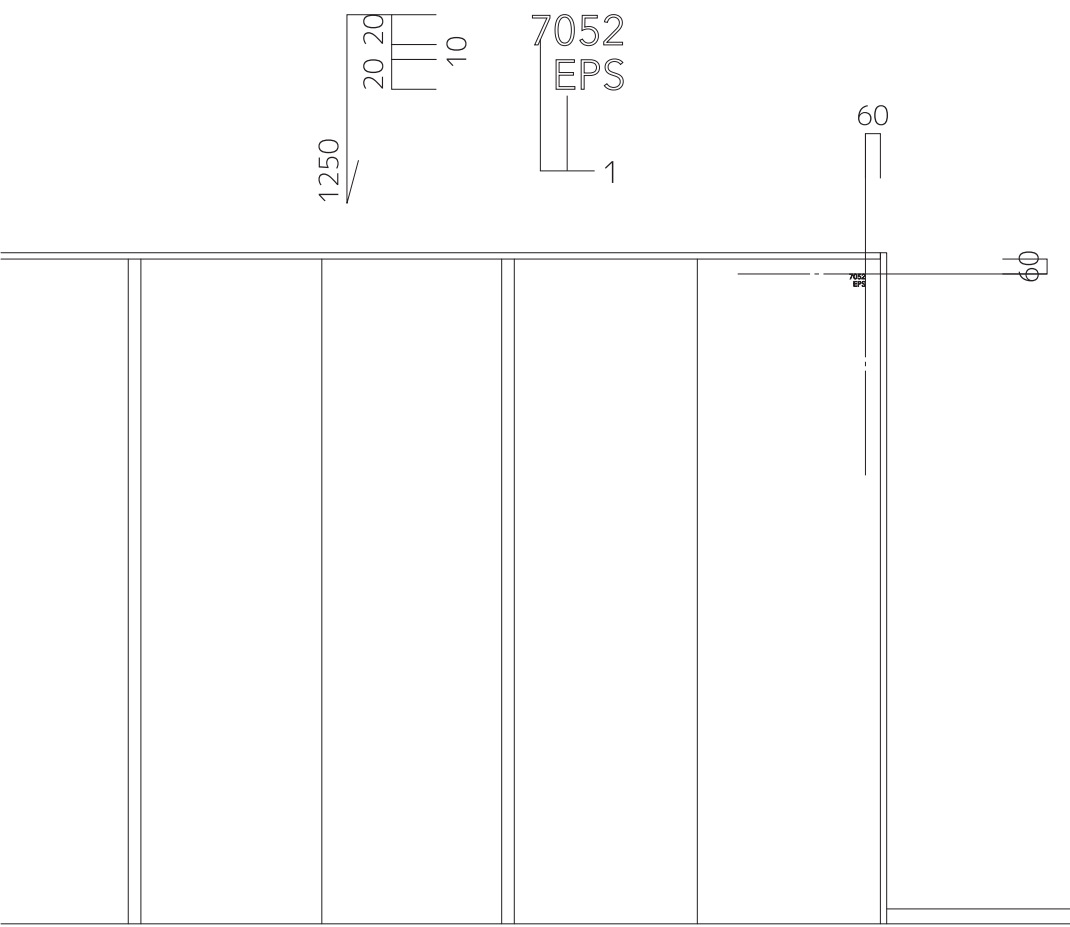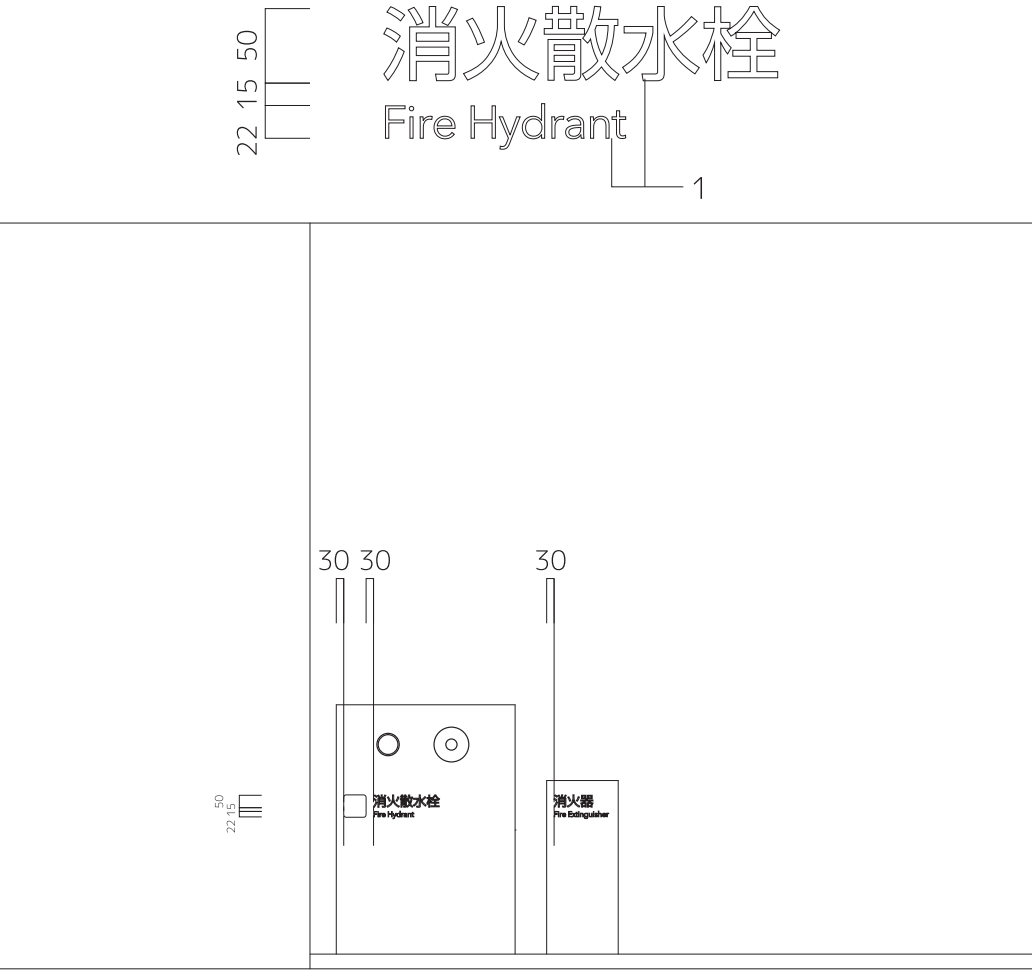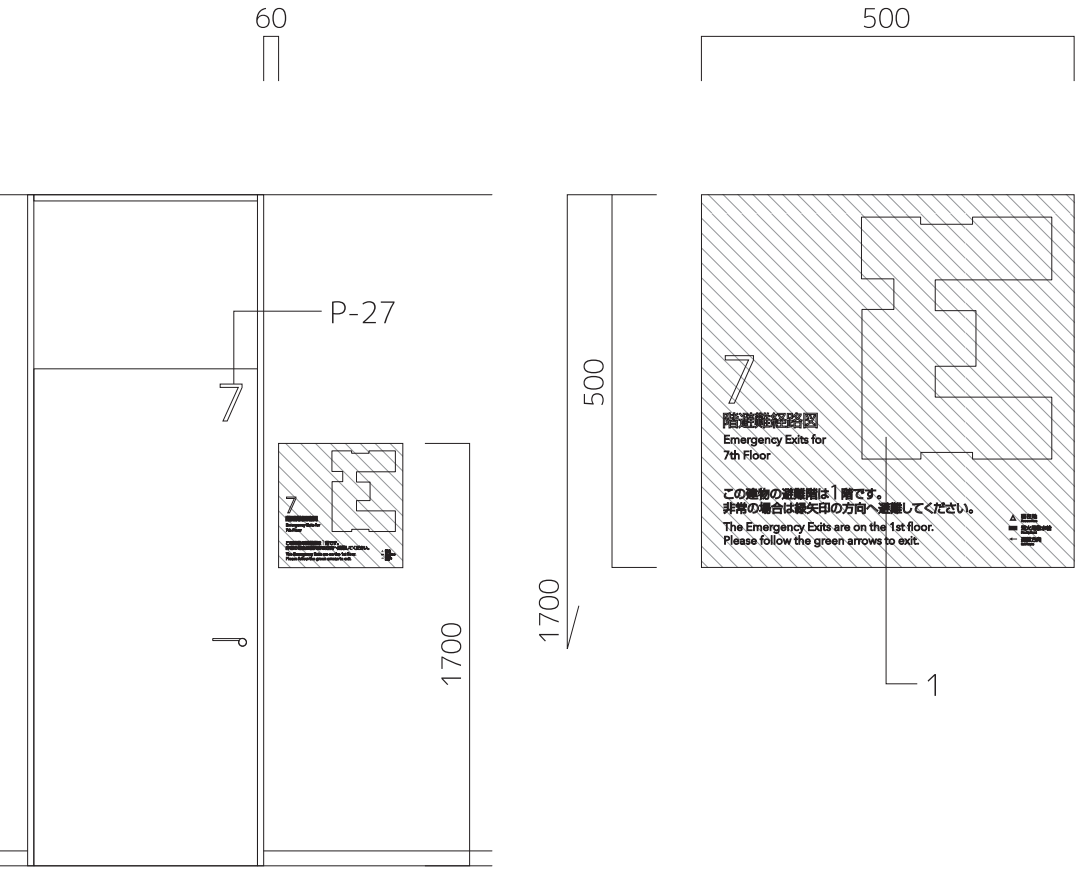CODE B-1 SIGN TITLE バックヤード室名サイン (TYPE-A) SIGN TYPE 外壁取付 SCALE 1/50, 1/10 MATERIALS 1. 塩ビシート切文字加工貼	CODE B-2 SIGN TITLE バックヤード室名サイン (TYPE-B) SIGN TYPE 外壁取付 SCALE 1/60, 1/10 MATERIALS 1. 塩ビシート切文字加工貼	CODE B-4 SIGN TITLE 消火器・消火栓サイン SIGN TYPE 設備貼付 SCALE 1/60, 1/10 MATERIALS 1. 塩ビシート切文字加工貼	CODE B-5 SIGN TITLE 避難経路図サイン SIGN TYPE 壁付 SCALE 1/60, 1/20 MATERIALS 1. アルミ複合板 t=3.0mm インクジェット出力シート貼<裏面巻込み>
			

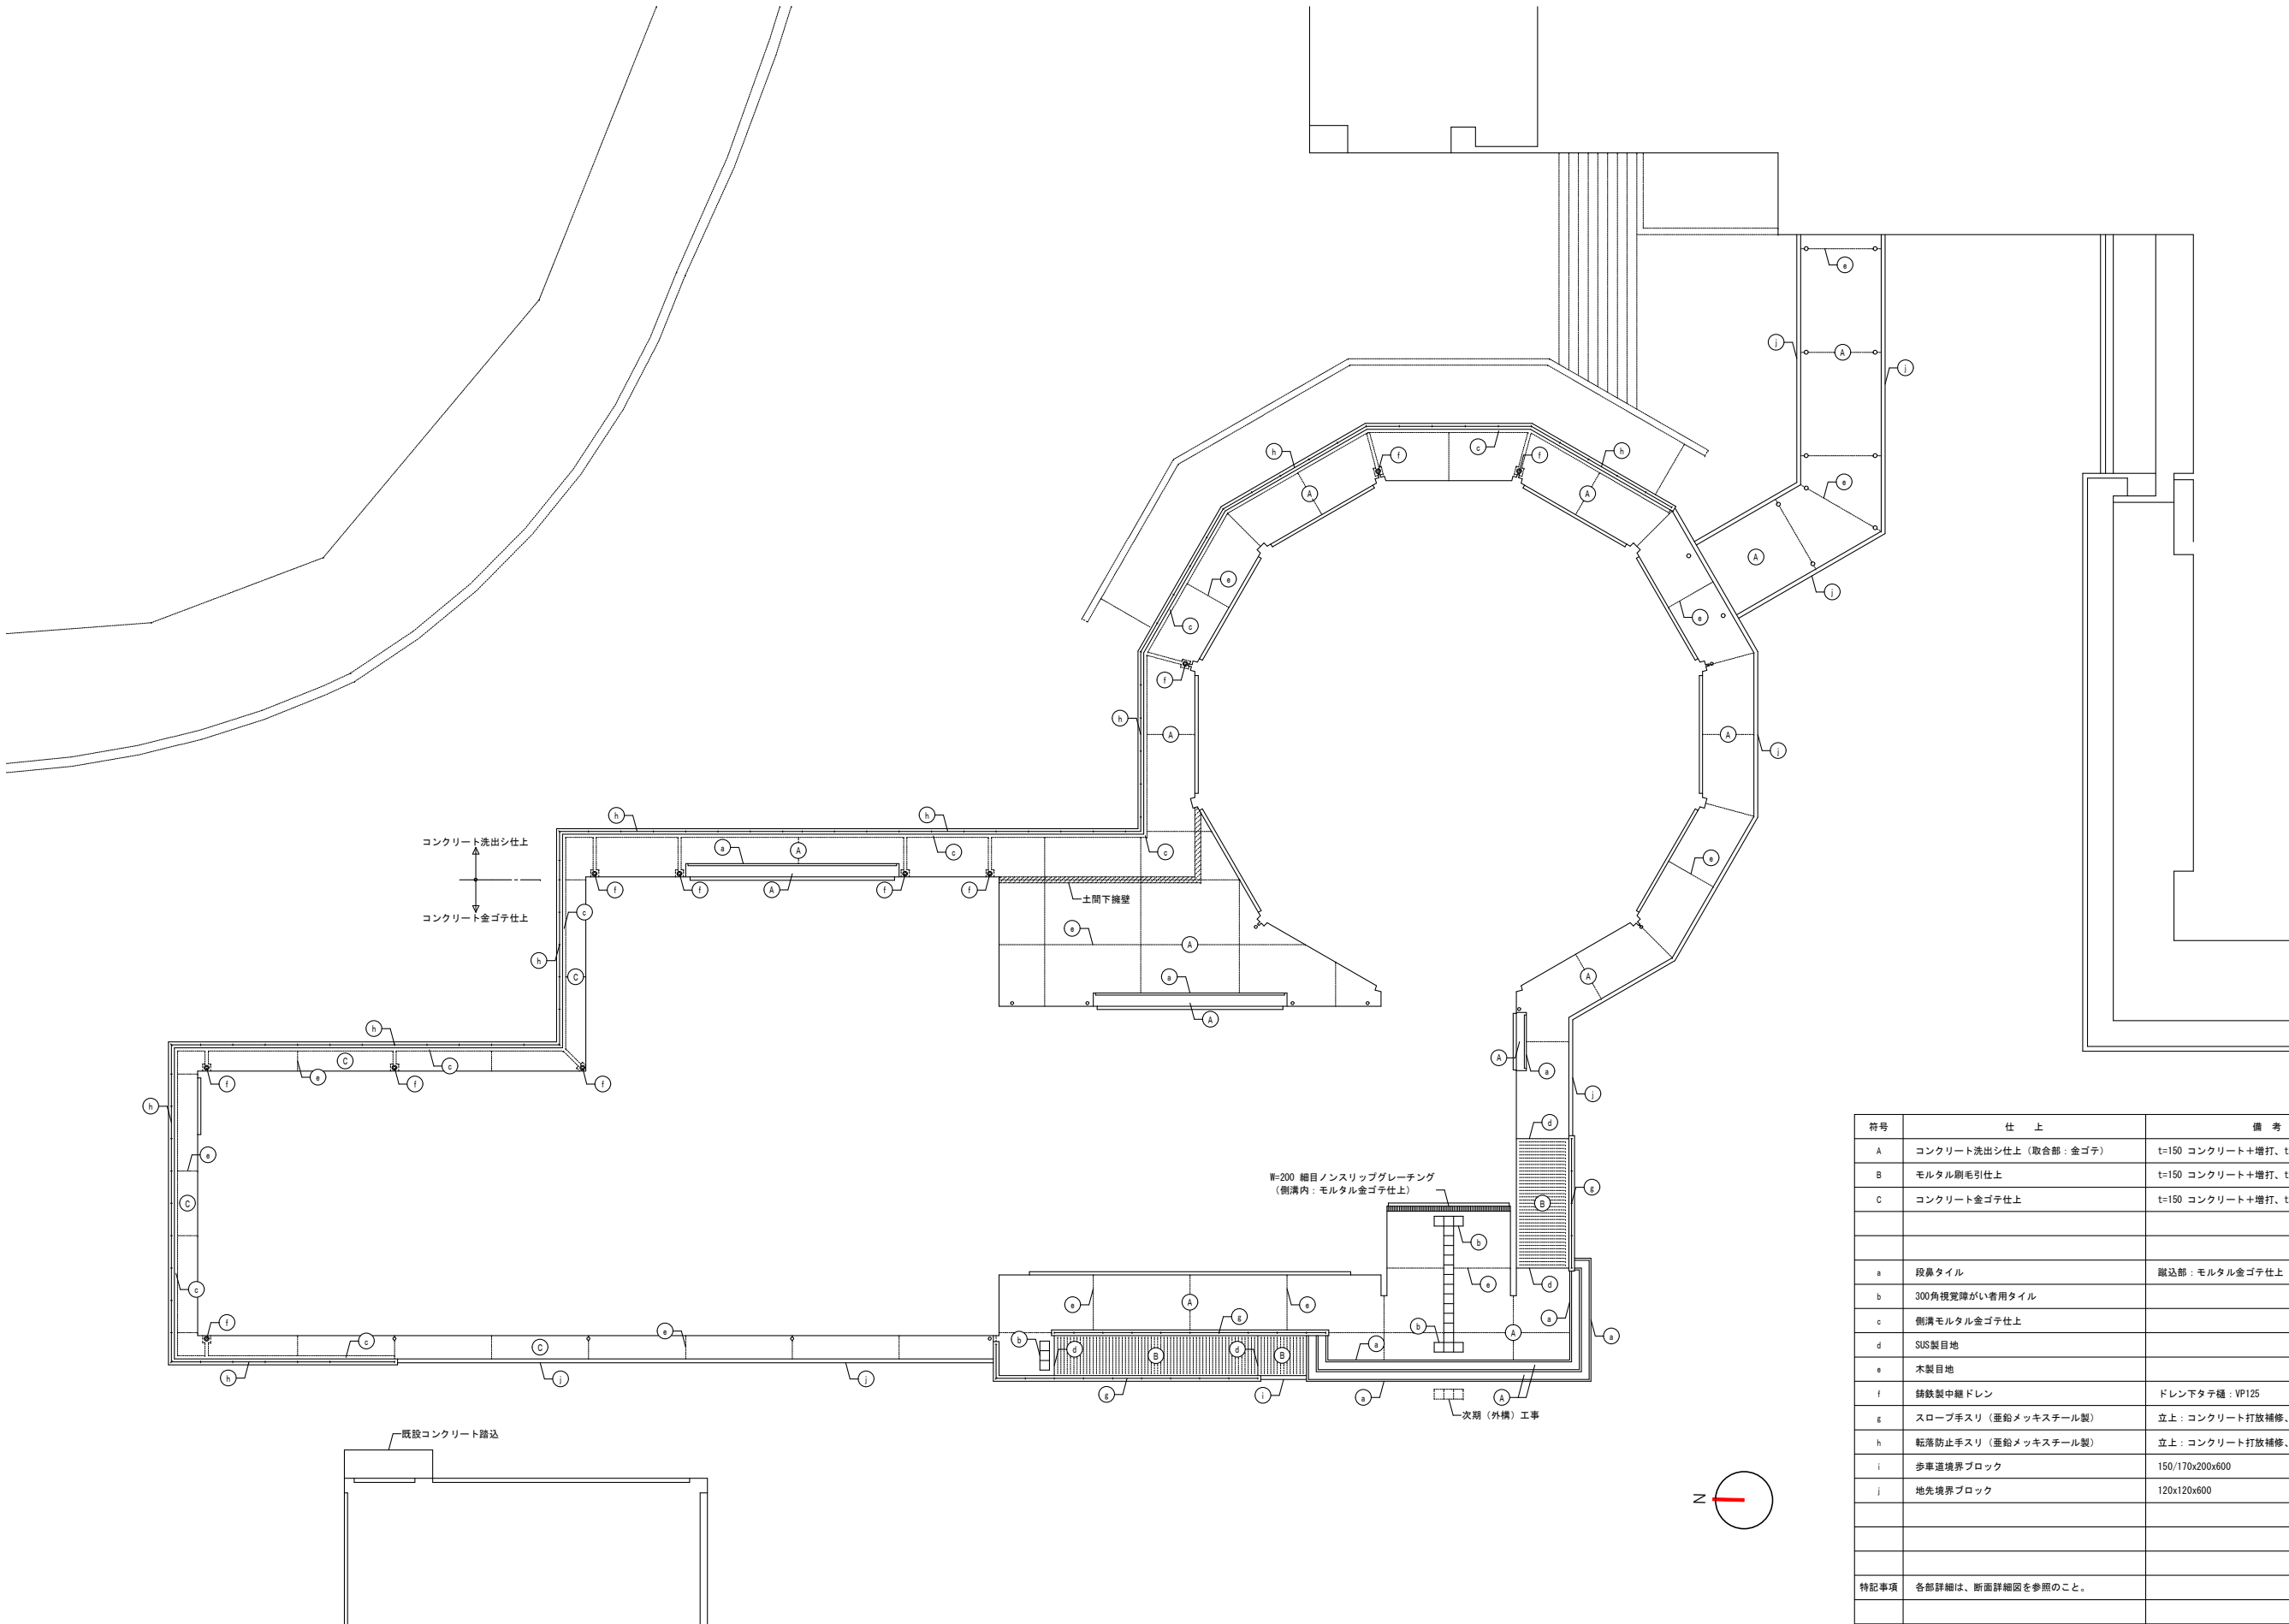


符号	仕 上	備 考
A	コンクリート流出シ仕上（取合部：金ゴテ）	t=150 コンクリート+増打、t=150 再生砕石
B	モルタル刷毛引仕上	t=150 コンクリート+増打、t=150 再生砕石
C	コンクリート金ゴテ仕上	t=150 コンクリート+増打、t=150 再生砕石
a	段鼻タイル	蹴込部：モルタル金ゴテ仕上
b	300角視寛障がい者用タイル	
c	側溝モルタル金ゴテ仕上	
d	SUS製目地	
e	木製目地	
f	鋳鉄製中継ドレン	ドレン下タテ樋：VP125
g	スロープ手スリ（亜鉛メッキスチール製）	立上：コンクリート打放補修、透膜浸透型撥水材
h	転落防止手スリ（亜鉛メッキスチール製）	立上：コンクリート打放補修、透膜浸透型撥水材
i	歩車道境界ブロック	150/170x200x600
j	地先境界ブロック	120x120x600
特記事項	各部詳細は、断面詳細図を参照のこと。	


符号	樹 名 称	樹種類	蓋	地盤高	管底高	樹深さ	備 考
A	小口径塩ビ樹 200φ	90 L	T-8	-50	-500	450	
B	小口径塩ビ樹 200φ	90 Y	T-8	-100	-550	450	
C	小口径塩ビ樹 200φ	90 Y	T-8	-150	-600	450	
D	小口径塩ビ樹 200φ	90 Y	T-8	-200	-650	450	
E	小口径塩ビ樹 200φ	90 Y	T-8	-1,250	-1,700	450	
F	小口径塩ビ樹 200φ	90 L	T-8	-1,300	-1,750	450	
G	小口径塩ビ樹 200φ	90 Y	T-8	-2,400	-2,850	450	
H	雨水樹 450x450	RC-2	MHA	-2,700	-3,300	600	
I	小口径塩ビ樹 200φ	90 Y	T-8	-2,350	-2,800	450	
J	小口径塩ビ樹 200φ	90 Y	T-8	-1,550	-2,200	650	
K	小口径塩ビ樹 200φ	45 Y	T-8	-1,100	-2,150	1,050	
L	小口径塩ビ樹 200φ	90 L	T-8	-1,600	-2,050	450	
M	小口径塩ビ樹 200φ	90 Y	T-8	-1,450	-1,900	450	
N	小口径塩ビ樹 200φ	90 Y	T-8	-1,250	-1,700	450	
O	小口径塩ビ樹 200φ	90 Y	T-8	-700	-1,150	450	
P	小口径塩ビ樹 200φ	90 Y	T-8	-500	-1,050	550	
Q	小口径塩ビ樹 200φ	90 Y	T-8	-500	-1,000	500	
R	小口径塩ビ樹 200φ	90 Y	T-8	+100	-400	500	
S	小口径塩ビ樹 200φ	90 Y	T-8	+100	-350	450	
T	小口径塩ビ樹 200φ	WLS	T-8	+100	-350	450	
U	小口径塩ビ樹 200φ	90 L	T-8	-500	-950	450	

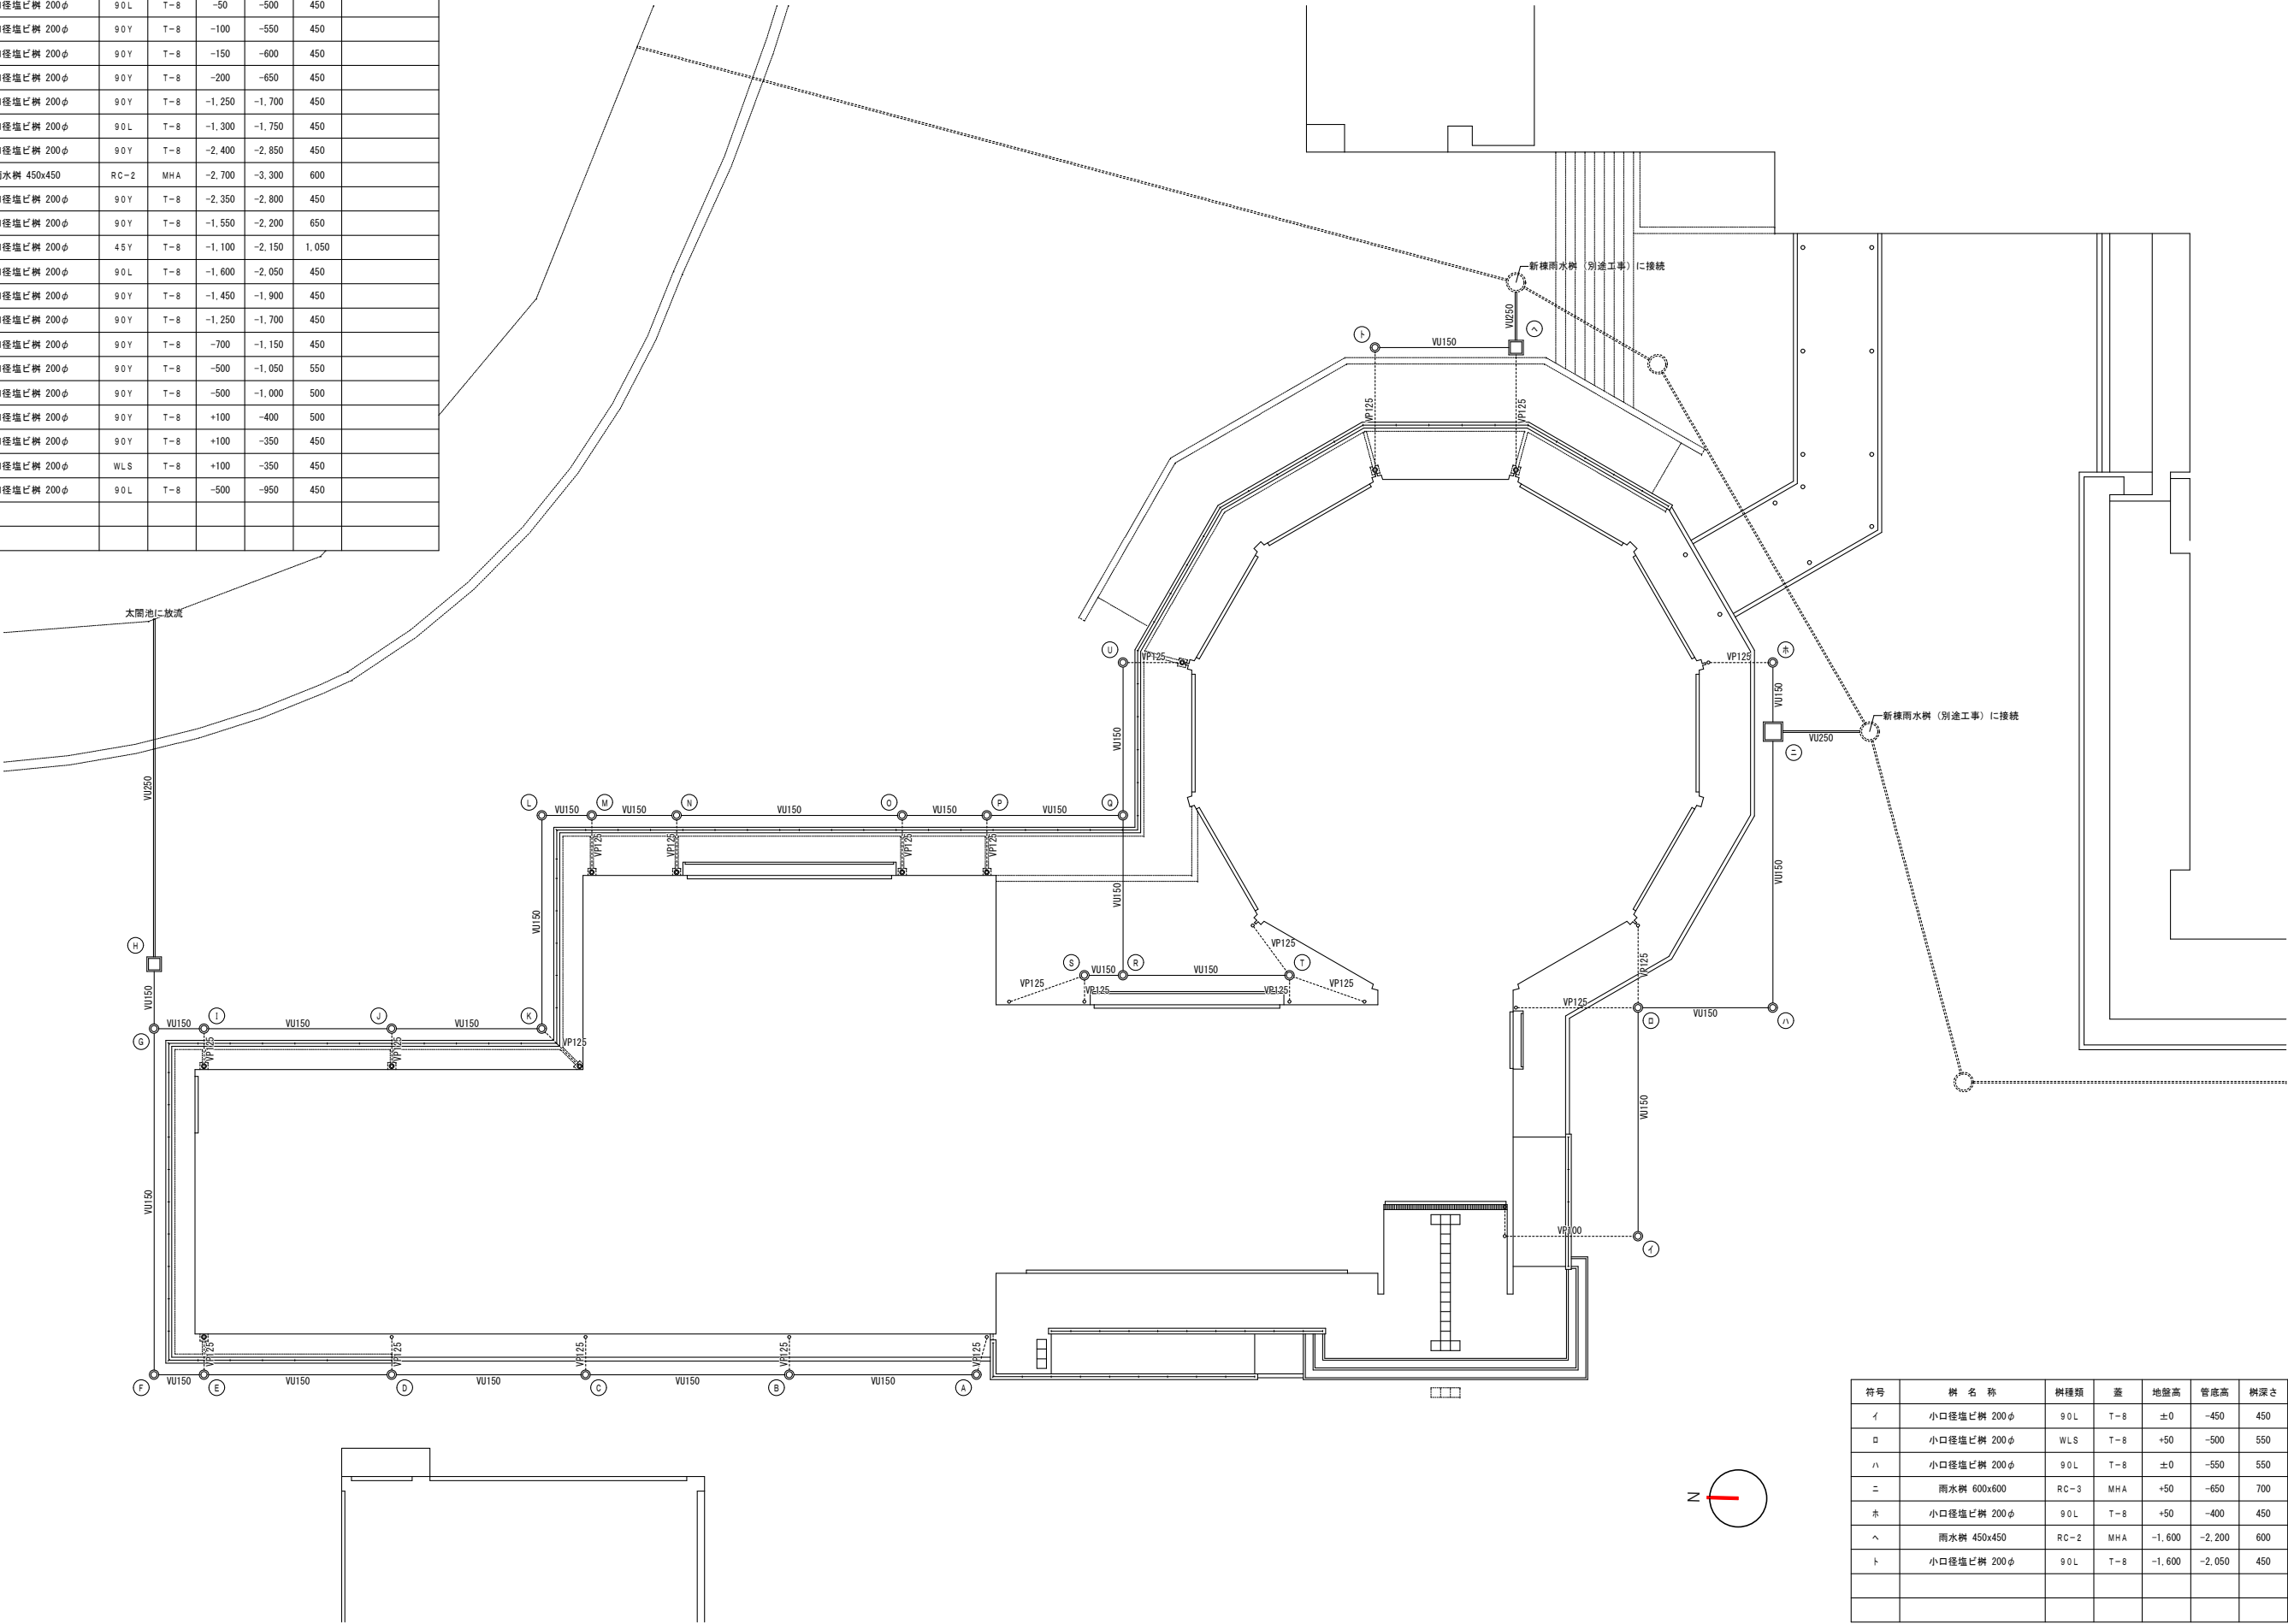

符号	樹 名 称	樹種類	蓋	地盤高	管底高	樹深さ	備 考
イ	小口径塩ビ樹 200φ	90 L	T-8	±0	-450	450	
ロ	小口径塩ビ樹 200φ	WLS	T-8	+50	-500	550	
ハ	小口径塩ビ樹 200φ	90 L	T-8	±0	-550	550	
ニ	雨水樹 600x600	RC-3	MHA	+50	-650	700	
ホ	小口径塩ビ樹 200φ	90 L	T-8	+50	-400	450	
ヘ	雨水樹 450x450	RC-2	MHA	-1,600	-2,200	600	
ト	小口径塩ビ樹 200φ	90 L	T-8	-1,600	-2,050	450	

計画レベル図

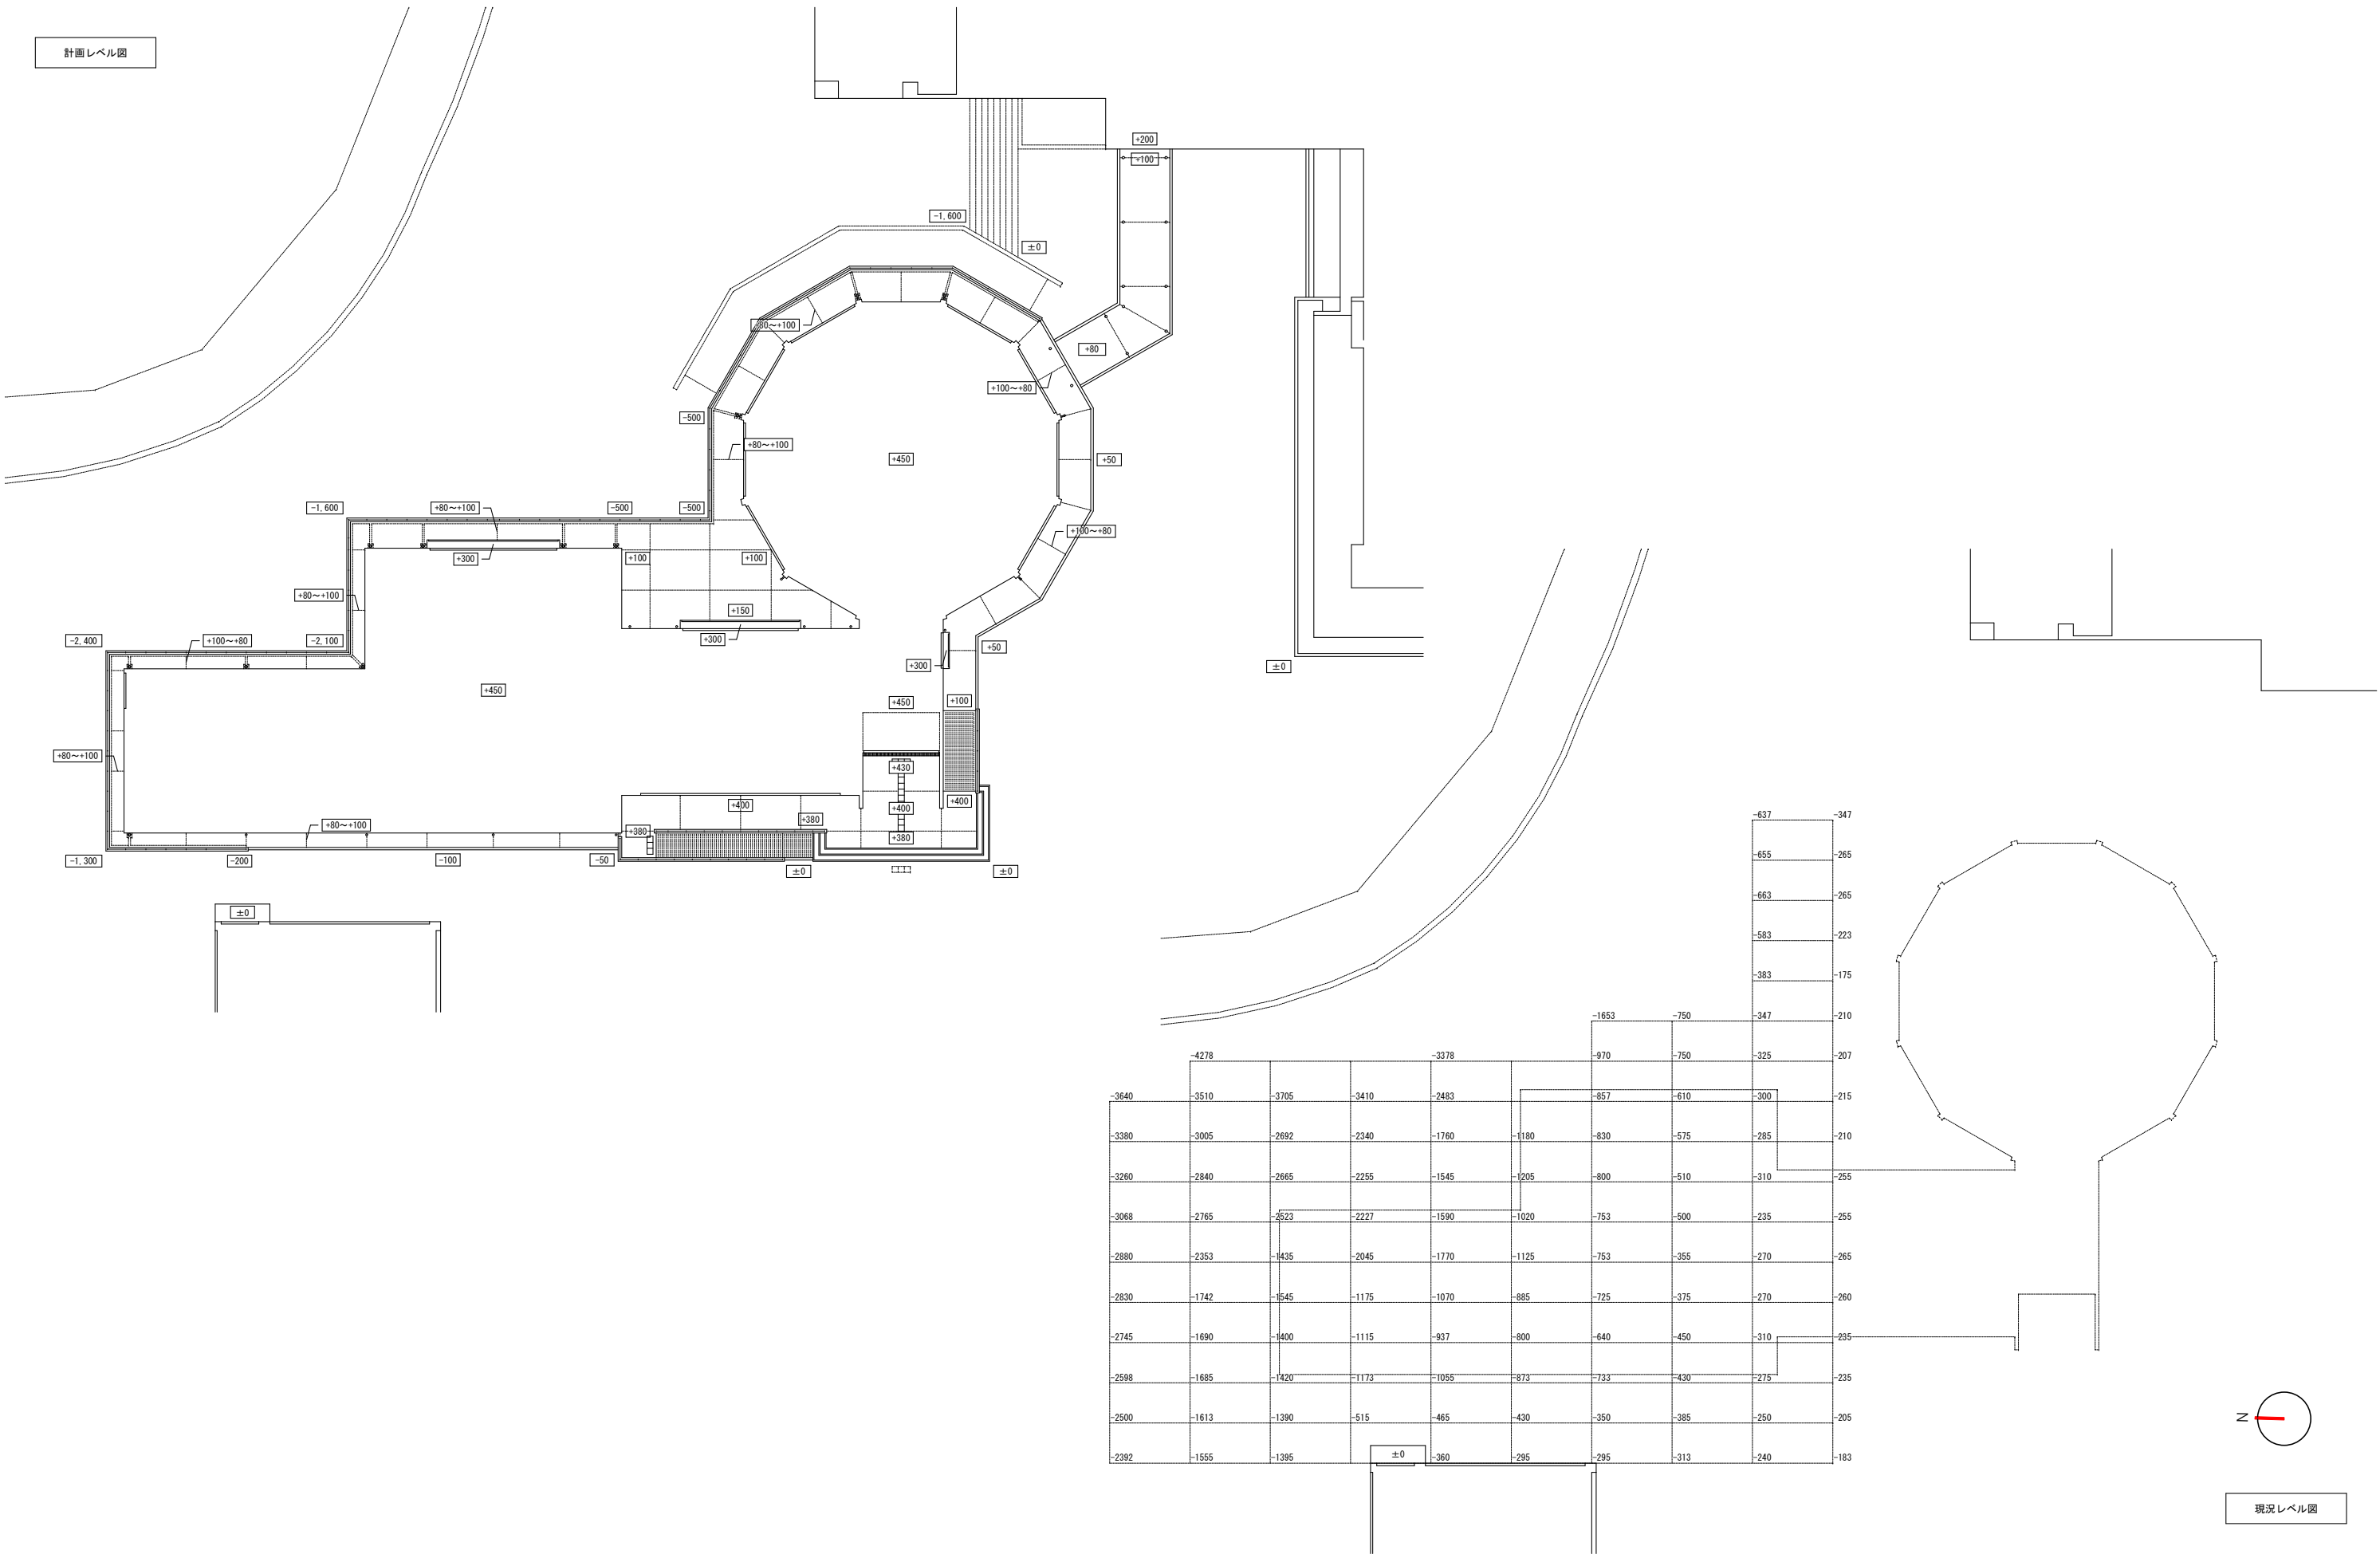


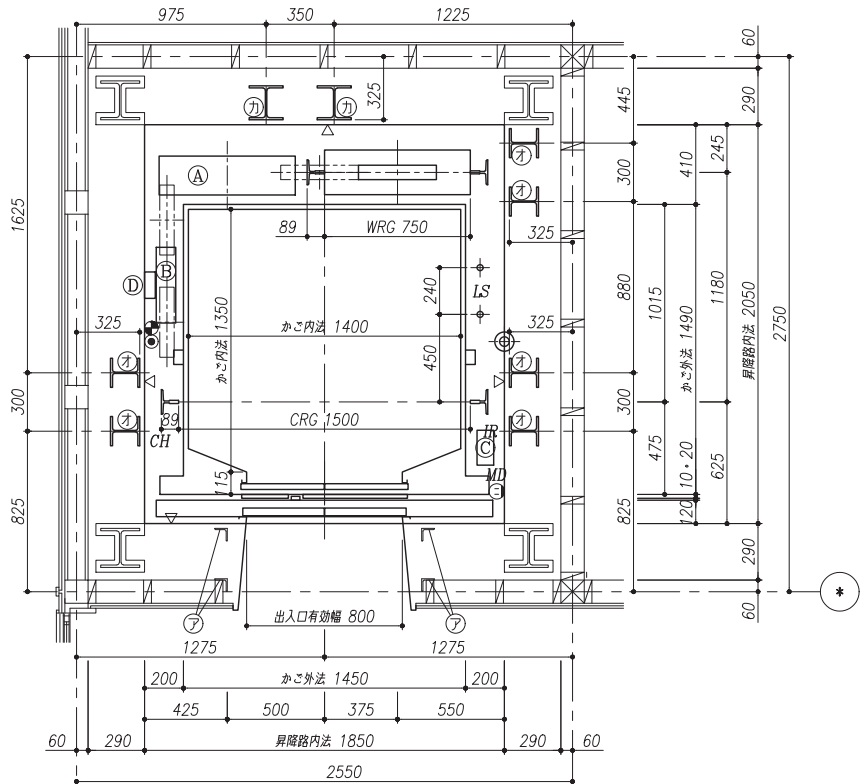

(1F) 昇降路平面図


注：ピット内は、塗膜防水仕上願います。
△：防水仕上面を示す。

A	巻上機	(EVI 事)
B	制御盤	(EVI 事)
C	受電箱・ピットクランプ	(EVI 事)
D	地震感知器	(EVI 事)

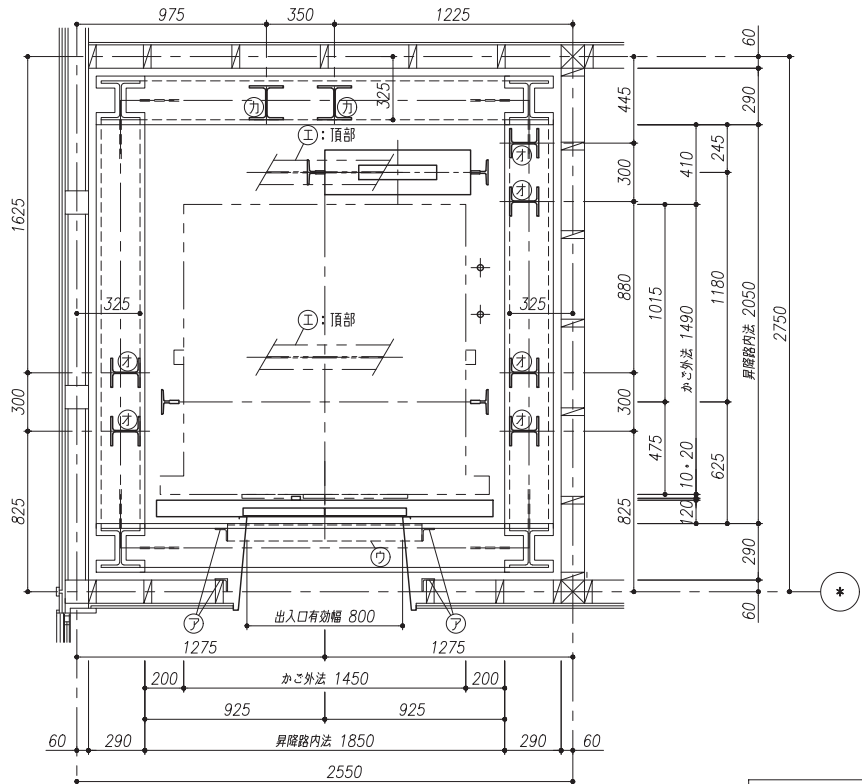


(2F) 昇降路平面図

▲：耐火被覆面を示す。(t=25)

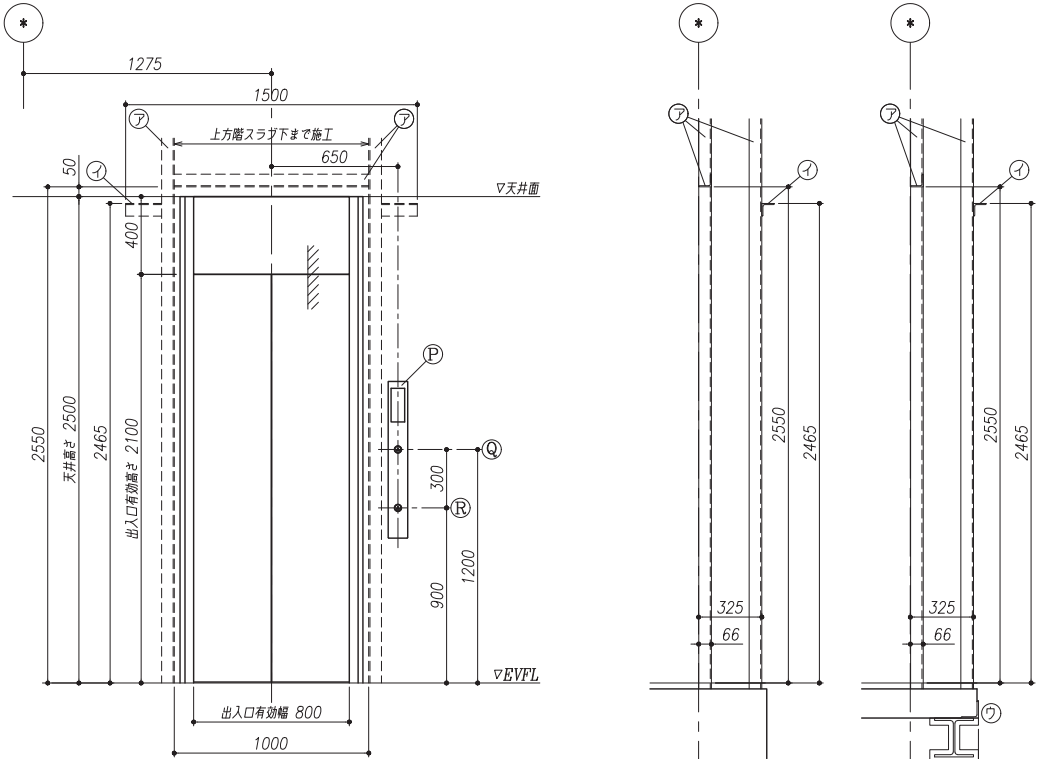


出入口正面図


P	インジケータ
Q	一般用押釦芯
R	車いす用押釦芯

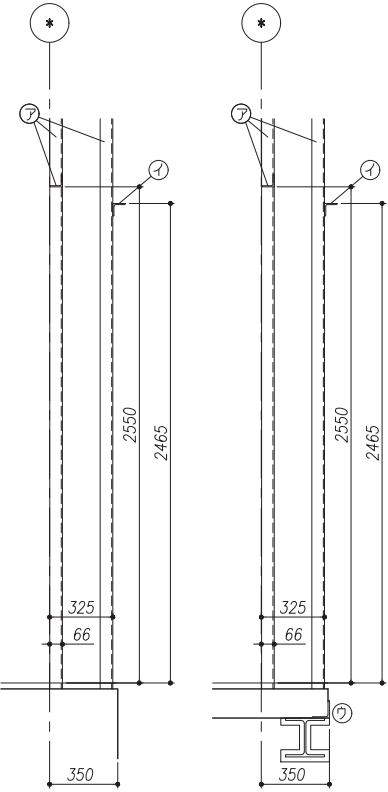

(1F)

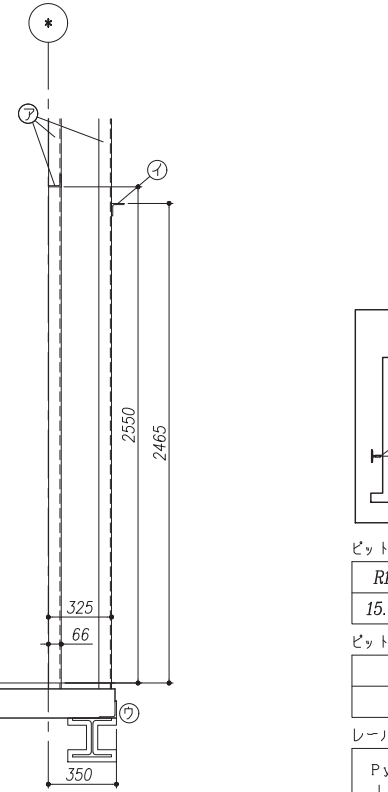

(2F)

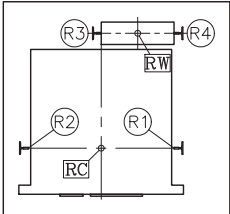

ピット部反力 (kN)：長期荷重

R1	R2	R3	R4
15.5	17.0	32.2	11.9

ピット床衝撃力 (kN)：短期荷重

RC	RW
67	57

レールに作用する荷重値 (kN)

Px	Px	Px
かご	4.8	3.7
おもり	7.4	3.7

短期荷重による建築部材のたわみは5mm以下としてください

電源設備（1台あたり）【電気工事】				
記号	種別	線種等	引込み高さ	引込み幅
Ⓔ	動力用電源	3φ 3W AC 200V 60Hz	1FL-100	3500mm
		幹線サイズ (mm²)		
		幹線こう長 (m)		
		電気室ブレーカ (A)		
		接地線 (mm²)		
Ⓕ	照明用電源	電源設備容量 (kVA)	1FL-200	4500mm
		制御室内限トランス容量 (kVA)		
Ⓖ	ピットコンセント	1φ 2W AC 100V 60Hz	1FL+100	8000mm
Ⓖ	電話回線用配線	照明用電源容量 (kVA)		
Ⓖ	火災発生信号配線	1φ 2W AC 100V 60Hz	1FL+100	8000mm
Ⓖ	放送設備用配線	照明用電源容量 (kVA)		
Ⓖ	監視用配線	1φ 2W AC 100V 60Hz	1FL+100	8000mm
Ⓖ	放送設備用配線	照明用電源容量 (kVA)		

- 高周波対策
高周波漏洩電流と高周波ノイズの影響を低減するため、できるだけ建屋側でも下記対策をお願いします。
- 漏電遮断器等を設置する場合は「インバク対応型」とし、感度電流値は昇降機1台あたり50mA(感度設定値100mA相当)の漏洩電流として設定下さい。
 - 昇降機と同一電源トランスを使用している機器の漏電遮断器、漏電警報器にも「インバク対応型」を使用して下さい。
 - 昇降機の動力線と弱電機器の電源・信号線は、平行に配線しないで下さい。やむを得ず平行配線する場合は、1m以上離して下さい。
 - 昇降機の電源トランスと弱電機器の電源トランスを分離して下さい。
 - 昇降機のアース線と弱電機器のアース線は、各々独立して配線のうえ、接地下さい。(接地極は同一で構いません。)
 - 昇降機の昇降路や動力線の近くにラジオや通信機器のアンテナを設置しないで下さい。

基本仕様
最寄階救出運転
戸開き不能時救出運転
乗り過ぎ検出（警報ブザー及び音声案内）
各階強制停止運転（各停運転）
昇降機耐震設計・施工指針（2016年版）対応
戸開走行保護装置（平成20年改正建築基準法施行令対応）
イオンフル（プラスマクラスター技術搭載/シャープ（株）商標）同等品
耐震クラス（A14）

NEWゴールドメンテナンス契約により有効となる機能
地震管制後の自動診断・修復旧運転
メンテナンス用カメラによる、遠隔映像監視・遠隔開込救出対応
24時間リモート点検
聴覚障がい者仕様：応答液晶表示（仕様が付加された場合、契約に問わず有効）

車いす仕様	
乗 場	車いす専用乗場ボタン
かご内室	車いす専用かご主制御作盤（インジケータ：デジタル表示） 背面ミラー，手すり
セーフティ機能	戸開放時間の延長，戸閉速度の低減 自動着床修正装置，光電式多光軸ドアセンサー

下記作業については、別途見積りとなります
夜間作業
部分営業中現場への搬入に際し、警備員・誘導員及び道路使用許可を必要とする場合
2階以上の階もしくは地階からの搬入作業
荷下ろし場所から設置・仮置き場所までの距離が30mを超える場合
据付工事短縮を必要とする場合
エレベータを工事用として使用する場合の検査・清掃・復旧・補修・保守費用
エレベータ据付工事以外で立会いが発生する場合
展望用エレベータ等で昇降路を養生する必要がある場合
床・壁等に養生を必要とする場合
エレベータ着工前までの出入口開口部の養生材及び養生材設置工事
その他特殊な事情がある場合

エレベータ除外工事

建築工事関係除外工事

- 昇降路の築造工事。
(コンクリート打ち誤差により必要となるはりまたは肉付け工事)
・昇降路のコンクリート強度は 21N/mm² (FC21) 以上。
・昇降路のコンクリート壁厚は 150mm 以上。
・昇降路の壁（囲い）は、50cm²の任意の面に直角方向の外力（300N）が作用しても15mmを超える変形及び塑性変形を生じない構造とする。
- 各階出入口（インジケータ、押釦用孔含む）の孔あけ工事。
- 各階乗場出入口枠周囲のモルタル詰め もしくはロックワール詰め工事。
- 乗場据付後の出入口廻りの壁・床及び建築物補修仕上工事。
- 屋上・開放廊下等直接外気と接する乗場における雨水よけ設備工事。
(排水口・水勾配・底など)
- ピット内防水仕上工事、およびピットが深い場合の埋め戻し工事。
(エレベータ工事の着工前に完了のこと)
・防水厚は 25mm 以下。
- 昇降路頂部の荷吊り用ビーム (20 kN) 設置工事。
- 鉄骨構造の昇降路に於ける鉄骨材の耐火処理工事及び耐火材の飛散防止処理工事。
- レール支持用 (柱) の設置工事。
- ピット受材設置工事。

- ### 設備工事関係除外工事
- エレベータ受電箱までの動力電源・照明電源・接地線の引込み、並びにつなぎ込み工事。
 - 昇降路外のインターホン・非常ベル、その他エレベータに必要な配管配線工事。
 - ピット点検用コンセント設置工事。
 - 昇降路頂部の煙感知器設置工事。(昇降路頂部より点検が可能な事)
 - エレベータ遠隔監視用電話線（電話中継盤から監視ユニット設置場所までの配管配線工事。

- ### 注意事項
- 昇降路内に他の用途の配管、ダクトを設けないように願います。昇降機に必要な配管設備にあっては、昇降機の機能に支障無きよう願います。また、昇降路壁にはエレベータ以外の電気・水道等の配管・器具類を埋め込まないで下さい。
 - エレベータ受電盤における電源電圧の変動は±5%以内、照明用は±2%以内、電圧不平衡率は5%以内に保つよう電源を設置下さい。
 - 昇降路内温度は40℃、湿度は月平均90%・日平均95%を超えないようにして下さい。
 - 昇降路には有電ガスや基しい塵埃等が入らないようにして下さい。
 - 昇降路および出入口は風雨に直接さらされたり、塩分の影響を受けないようにして下さい。
 - エレベータ機器の搬入に支障のない経路を確保願います。
(必要に応じてコンクリート孔あけ、および埋戻し工事)
 - 据付工事用仮設電源、試運転用電力、砂・セメント、水等は無償供給願います。
 - 工事現場におけるエレベータ部品、据付材料の保管場所を無償貸与願います。

仕 様 ― 覧				
号 機	---			
用 途	乗用（車いす用）			
機 種	規格型 機械室レス			
制御方式	インバク制御方式			
運転操作方式	乗合全自動方式			
積 載	750	kg	11	名
速 度	45		m / min	
動力用電源	三相3線	200	V	60 Hz
照明用電源	単相	100	V	60 Hz
巻上電動機	3.5		kW	
停止階及び数	(正面)	1, 2	階	2 箇所
	(背面)	—	階	— 箇所
かご内法	(開口)	1400 mm (奥行)	1350 mm (高さ)	2300 mm
出入口寸法	(開口)	800	mm (高さ)	2100 mm
戸の方式	2枚 両引き（電動式）			
おもり	50		%バランス	

地震時管制運転	●：（P・S波）リスタート運転機能付
火災時管制運転	●
停電時自動着床	●
冠水時管制運転	●
自家発時管制運転	—
緊急地震速報連動	—
長周期地震時管制運転	—
カードアボケットセンサー	●
光電式ドアニック	●
光電式多光軸ドアセンサー	●
ドアエッジセンサー	—
ドアウインター	—
車いす仕様	●
音声案内装置	●
視覚障がい者仕様（点字）	●
聴覚障がい者仕様 (応答灯付インターホン呼びボタン)	●
応答灯付タクトイルボタン	—
走行お知らせ音	●
敷居隙間 10mm	●

三方枠	全階	大枠 鋼板化粧シート貼り
扉	全階	鋼板化粧シート貼り（扉面一）
扉	全階	鋼板化粧シート貼り
通煙乗場ドア	—	—
防犯窓 ※2	—	—
敷 居	全階	硬質アルミ製
表示機器	全階	デジタル表示/押ボタン組込
押ボタン	全階	タクトイルボタン（発音機能付）
フェースプレート	全階	ステンレスヘアライン仕上

天 井	スタンダードタイプ
入口柱	ステンレスパイプレーション仕上
側 壁	化粧鋼板
扉	化粧鋼板
幅 木	ステンレスヘアライン仕上
床	t=2.0 ビニールタイル
敷 居	硬質アルミ製
換気装置	クロスフローファン（イオンフル付）
表示機器	液晶表示/操作盤組込
押ボタン	タクトイルボタン（発音機能付）
フェースプレート	ステンレスパイプレーション仕上
手すり	32φ ステンレスヘアライン仕上（端部垂隔ダイカスト製）
鏡	ステンレス鏡面仕上（ビス止め）
ガード	—
保護幕	●：磁石式
床マット	●
1TVカメラ	●：メンテナンス用のみ









特記仕様	放送用スピーカー パーキングスイッチ：監視盤に設置 県立大学新棟に設置の監視盤に追加改造を行い、本エレベータを監視する。 監視盤 ●
※1	4輪手押し台車等で荷物を積み込む場合は、台車の重量を含んで、荷重条件以下に分けて積み込みください。
※2	特定防火設備の区画では、防犯窓の扉は設置出来ませんのでご注意ください。

エレベータ用鉄骨部材	
ア	三方枠取付用部材 フェンダープレート取付用部材
イ	開閉装置取付用部材
ウ	敷居取付用部材
エ	大梁
エ	小梁
オ	レール支持用立柱
カ	レール支持用立柱


※部材のサイズは仕様や階高により変更となる場合があります。

※立柱は各階梁より強固に固定願います。

※立柱は4000mm以下のピッチで支持願います。

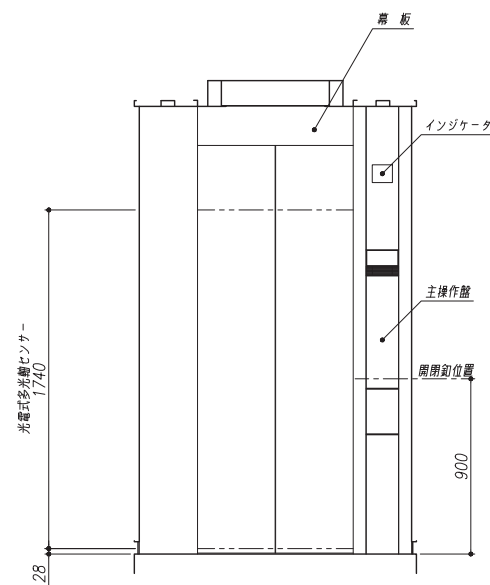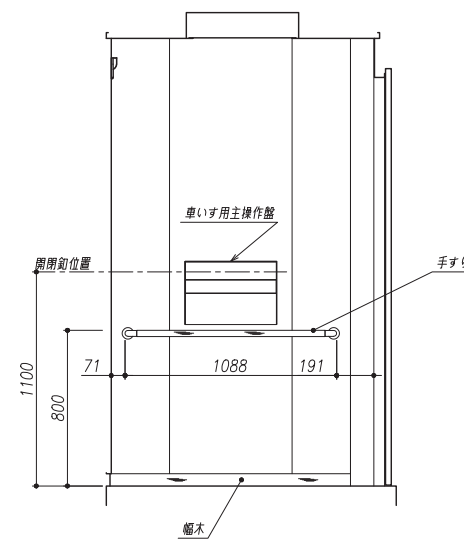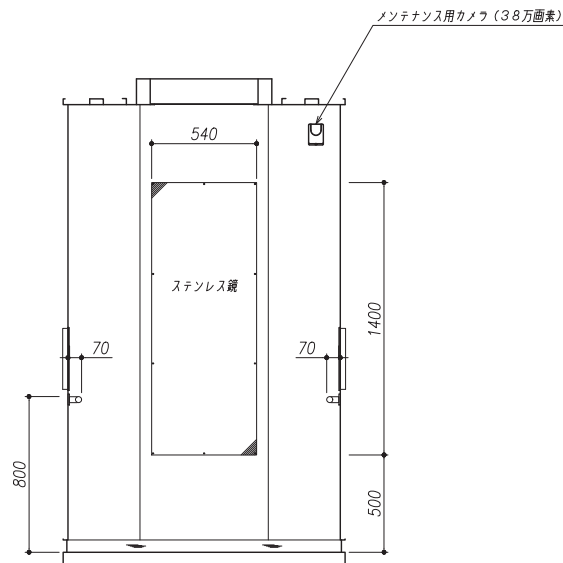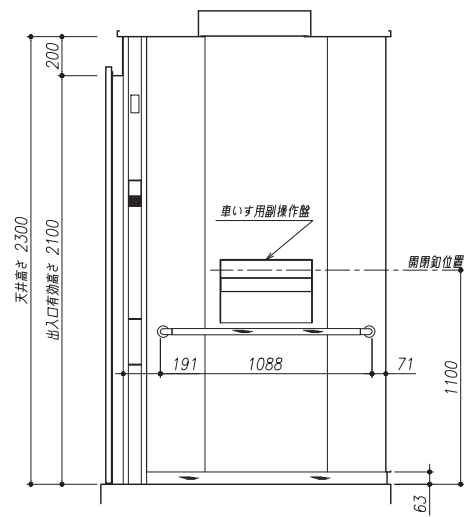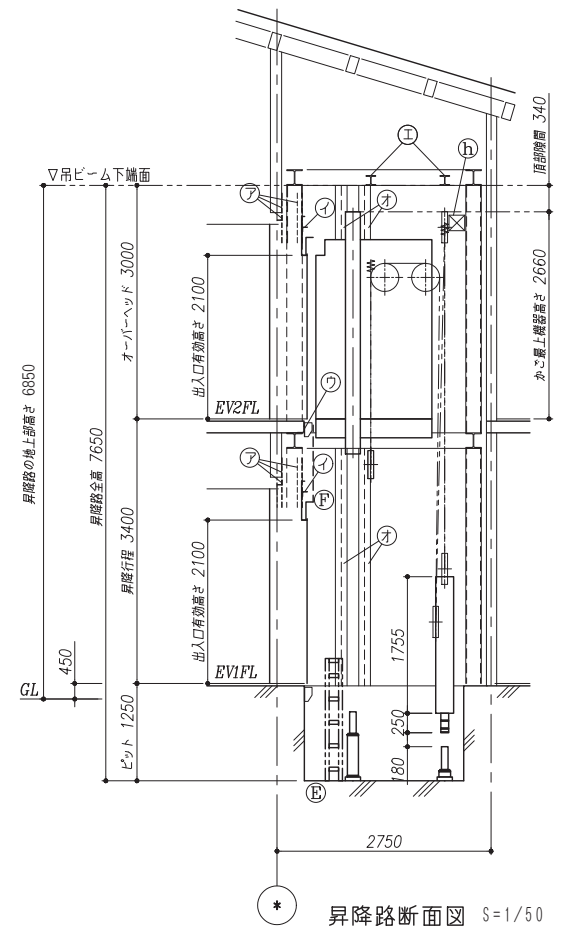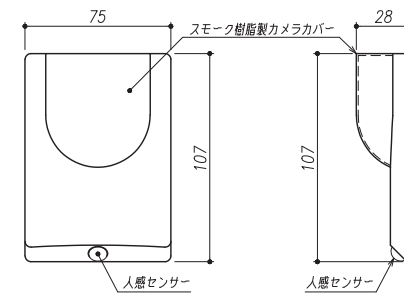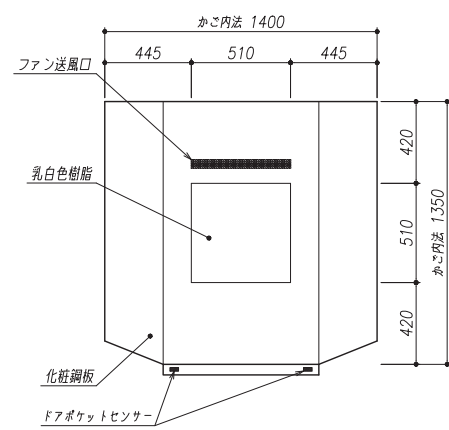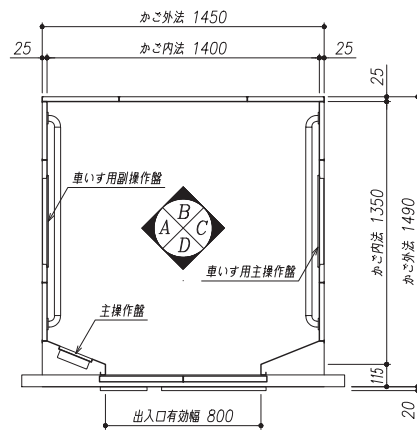


か ご 内 室 仕 様	
か ご 内 法	間口 1400 mm × 奥行 1350 mm
出入口寸法	幅 800 mm × 高さ 2100 mm
積 載	積載 750 kg 定員 11 名
側 壁	化粧銅板
幕 板	化粧銅板
扉	化粧銅板
天 井	スタンダードタイプ(SE-13)
袖 壁	ステンレスパイプレーション仕上(入口柱一体)
幅 木	ステンレスヘアライン仕上
床	t=2.0 ビニールタイル
敷 居	硬質アルミ製(補助敷居付)
照 明	LED照明
停 電 灯	白熱球
換 気 装 置	クロスフローファン(イオンフル付)
手 す り	3φ ステンレスヘアライン仕上(欄干: 3φ 亜鉛ダイカスト塗装仕上)
鏡	ステンレス鏡面仕上(ビス止め)
付 属 品	放送用スピーカー
	保護幕
	床マット
	音声案内装置
	インターホン応答灯
	応答液晶表示
	メンテナンス用カメラ(38万画素)
	ドアポケットセンサー
	光電式ドアニック
	光電式多光軸ドアセンサー

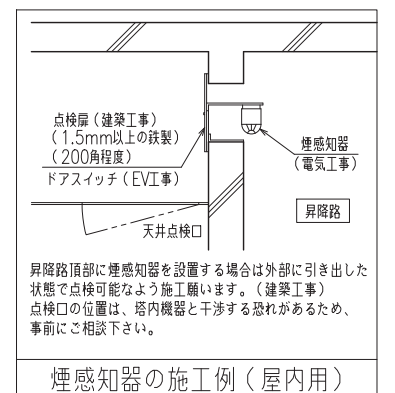

h	煙感知器	(電気工事)
E	トラップ	(EVI事)
F	フェッシャープレート	(EVI事)




エレベータ用鉄骨部材		
ア	三方枠取付用部材 フェッシャープレート取付用部材	L-65×65×6
イ	開閉装置取付用部材	L-65×65×6
ウ	敷居取付用部材	L-90×90×7
エ	大梁	H-200×200×8×12
エ	小梁	H-200×100×5.5×8
オ	レール支持用立柱	H-150×150×7×10
カ	レール支持用立柱	H-200×200×8×12

※部材のサイズは仕様や階高により変更となる場合があります。
 ※立柱は各階梁より強固に固定願います。
 ※立柱は4000mm以下のピッチで支持願います。

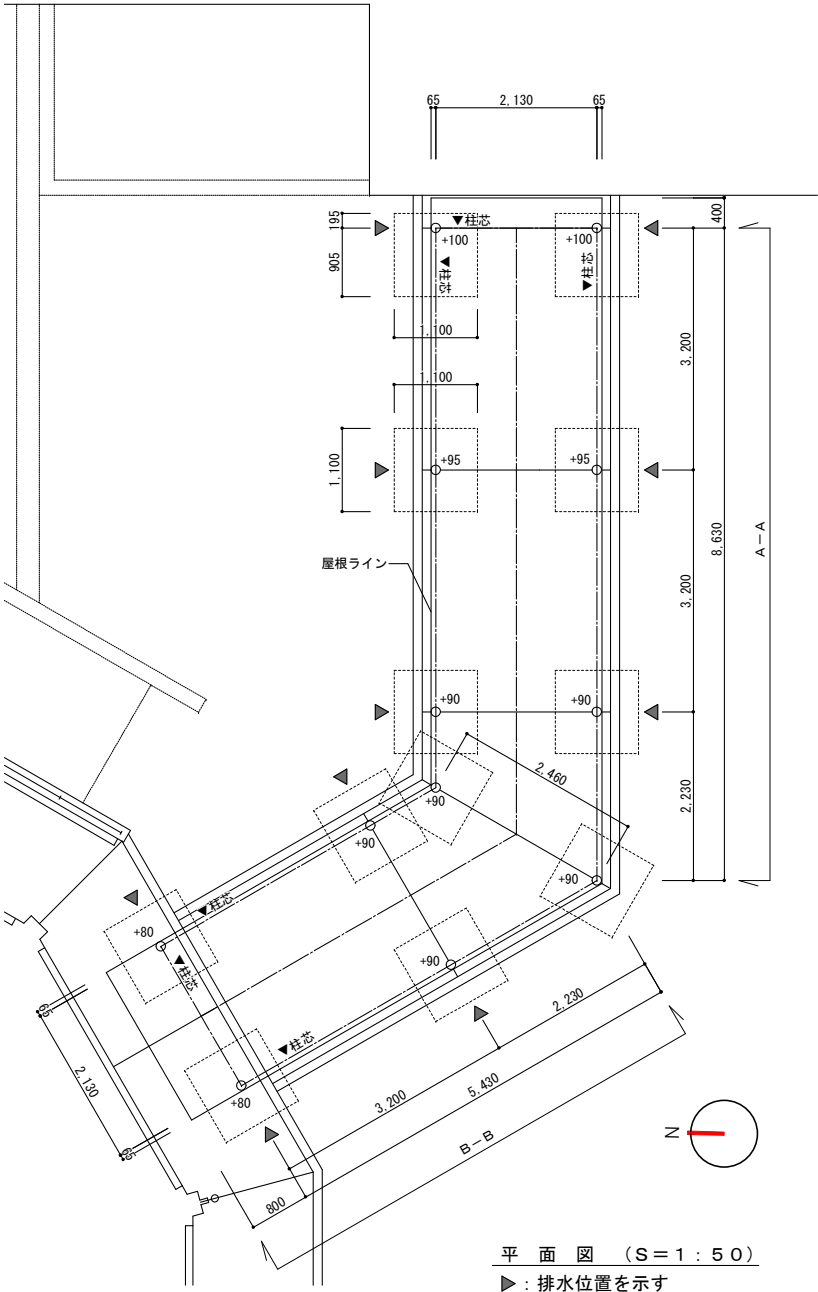


窓番	S-1	数量	1	備考
参考	三協立山アルミ 高強度通路シェルター同等品			積雪4500N/m ²
本体	規格色			両支持タイプ
屋根パネル (材質)	規格色			D=2260、H=2500
側面パネル (材質)	アルミニウム板 t=2.0			コナ垂木 (TH0041)

名称	材質	規格
柱	アルミニウム合金押出形材	A6005CS-T5 JIS H4100
桁	アルミニウム合金押出形材	A6005CS-T5 JIS H4100
垂木・コーナー垂木	アルミニウム合金押出形材	A6005CS-T5 JIS H4100
表垂木	アルミニウム合金押出形材	A6063S-T5 JIS H4100
開口補強	アルミニウム合金押出形材	JIS H4100
パネル押え	アルミニウム合金押出形材	A6063S-T5 JIS H4100
中棧	アルミニウム合金押出形材	A6063S-T5 JIS H4100
屋根パネル	アルミ板 t=2.0	A1100P-H14 JIS H4000
ブラケット類	アルミニウム合金鋳物材	AC7A-F JIS H5202
	アルミニウム合金押出形材	A6005CS-T5 JIS H4100
	冷間圧延ステンレス鋼板	SUS
排水器	樹脂	AAS
ボルト等	冷間圧延用ステンレス鋼線	SUS

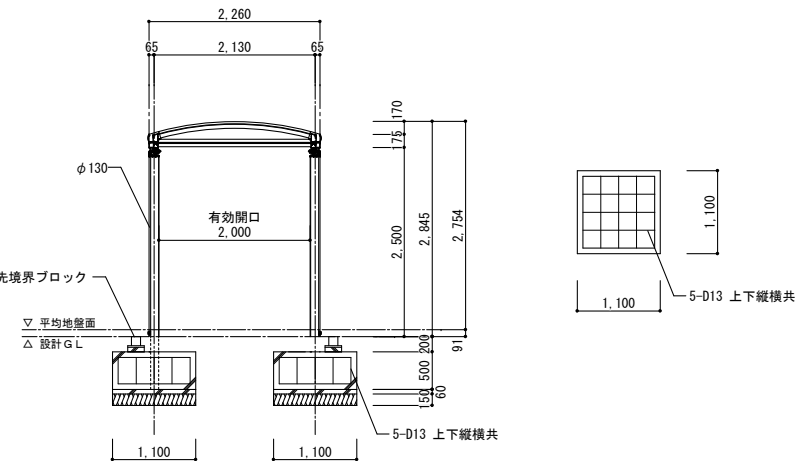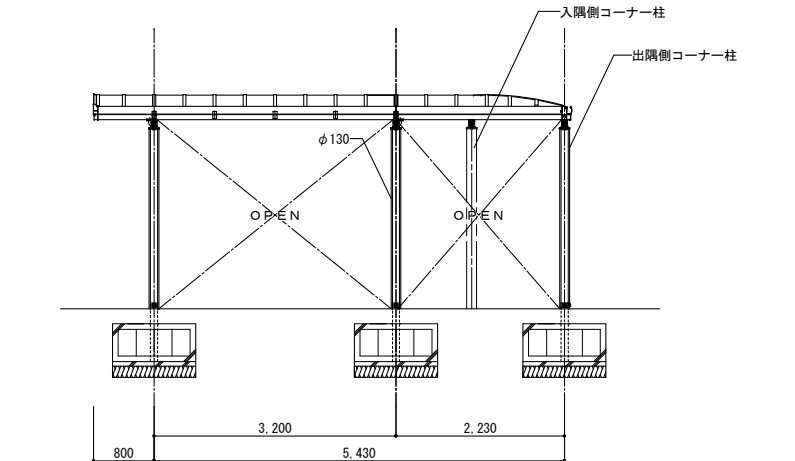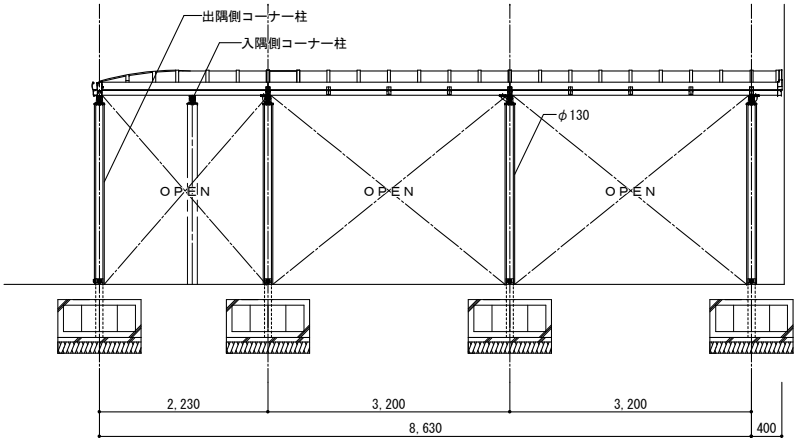

断面図 (S=1/50)

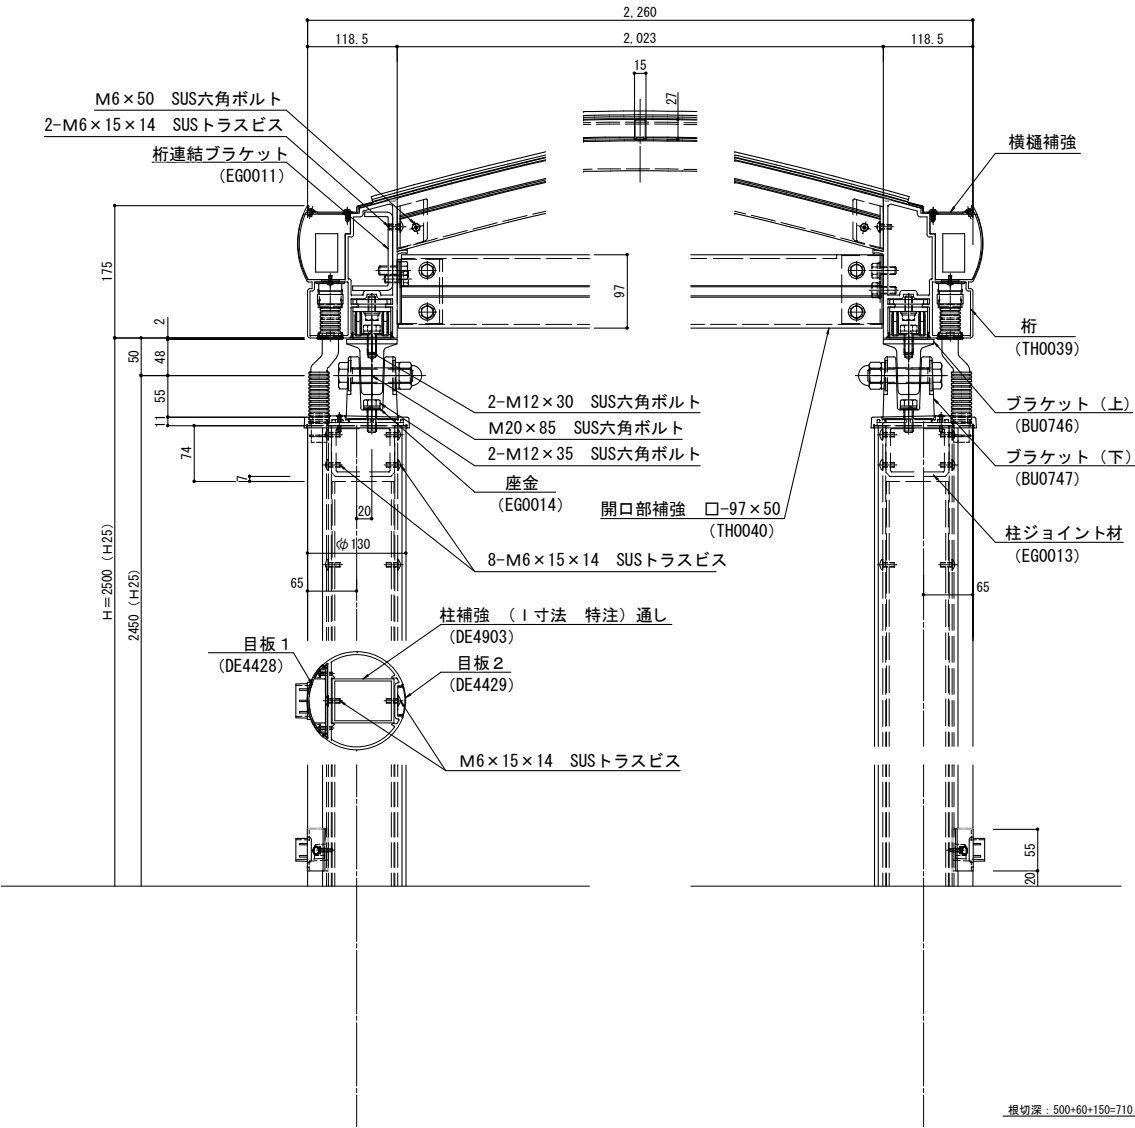


間口詳細図 (S=1/5)


基礎寸法表

	地耐力 (長期) (KN/m ²)	a (mm)	b (mm)	h (mm)
基礎底地反力のみ考慮 (側圧考慮なし)	30 ≤ N < 50	1100	1100	500
	50 ≤ N	1000	1000	500



■平均地盤面の算定

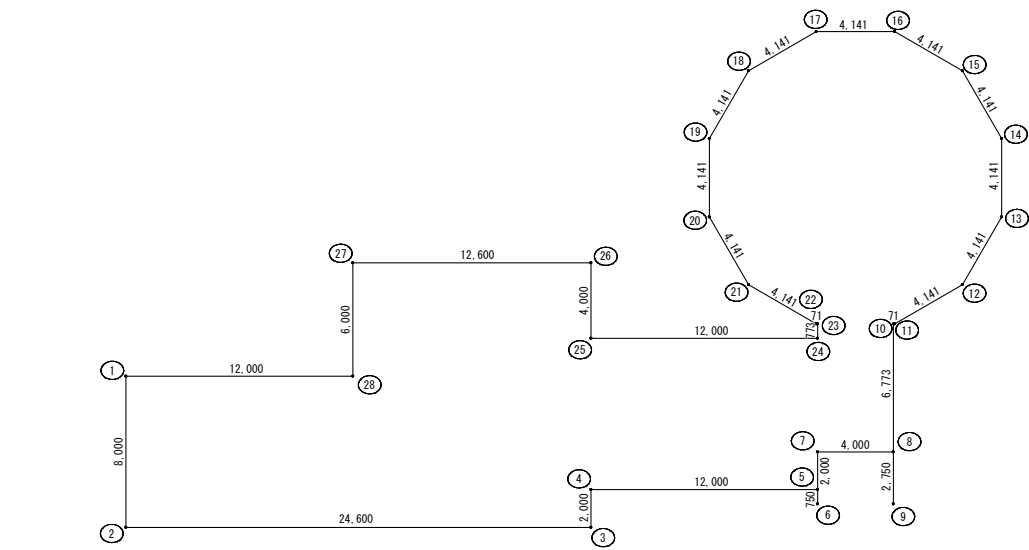


範囲	面積計算 (X×Y)	面積	辺長
①-②	8,000 × 1,100 / 2	4,400	8,000
②-③	(1,100 + 2,350) × 24,600 / 2	42,435	24,600
③-④	(2,780 + 2,800) × 2,000 / 2	5,580	2,000
④-⑤	12,000 × 2,800	33,600	12,000
⑤-⑥	0,750 × 2,800	2,100	0,750
⑥-⑦	(2,800 + 2,850) × 2,750 / 2	7,769	2,750
⑦-⑧	4,000 × 2,850	11,400	4,000
⑧-⑨	(2,850 + 2,800) × 2,750 / 2	7,769	2,750
⑨-⑩	(2,800 + 2,500) × 9,523 / 2	25,236	9,523
⑩-⑪	0,071 × 2,500	0,178	0,071
⑪-⑫	4,141 × 2,500	10,353	4,141
⑫-⑬	4,141 × 2,500	10,353	4,141
⑬-⑭	4,141 × 2,500	10,353	4,141
⑭-⑮	4,141 × 2,500	10,353	4,141
⑮-⑯	4,141 × 2,500	10,353	4,141
⑯-⑰	4,141 × 2,500	10,353	4,141
⑰-⑱	4,141 × 2,500	10,353	4,141
⑱-⑲	4,141 × 2,500	10,353	4,141
⑲-⑳	4,141 × 2,500	10,353	4,141
㉑-㉒	(2,500 + 2,550) × 0,071 / 2	0,179	0,071
㉒-㉓	0,773 × 2,550	1,971	0,773
㉓-㉔	12,000 × 2,550	30,600	12,000
㉔-㉕	(2,550 + 1,900) × 4,000 / 2	8,900	4,000
㉕-㉖	(1,900 + 0,800) × 12,600 / 2	17,010	12,600
㉖-㉗	(0,800 + 0,300) × 6,000 / 2	3,300	6,000
㉗-㉘	12,000 × 0,300 / 2	1,800	12,000
合計		318,104	159,439
面積 / 周長		1,995	
平均地盤面		(設計GL - 2,400) + 1,955	
		設計GL - 0,445	

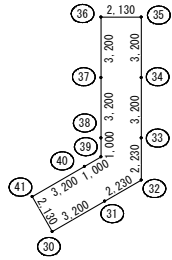


範囲	面積計算 (X×Y)	面積	辺長
30 - 31	(0,080 + 0,090) × 3,200 / 2	0,272	3,200
31 - 32	2,230 × 0,090	0,201	2,230
32 - 33	2,230 × 0,090	0,201	2,230
33 - 34	(0,090 + 0,095) × 3,200 / 2	0,296	3,200
34 - 35	(0,095 + 0,100) × 3,200 / 2	0,312	3,200
35 - 36	2,130 × 0,100	0,213	2,130
36 - 37	(0,100 + 0,095) × 3,200 / 2	0,312	3,200
37 - 38	(0,095 + 0,090) × 3,200 / 2	0,296	3,200
38 - 39	1,000 × 0,090	0,090	1,000
39 - 40	1,000 × 0,090	0,090	1,000
40 - 41	(0,090 + 0,080) × 3,200 / 2	0,272	3,200
41 - 30	2,130 × 0,080	0,170	2,130
合計		2,725	29,920
面積 / 周長		0,091	
平均地盤面		設計GL + 0,091	

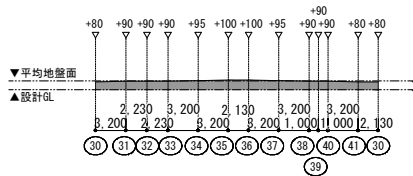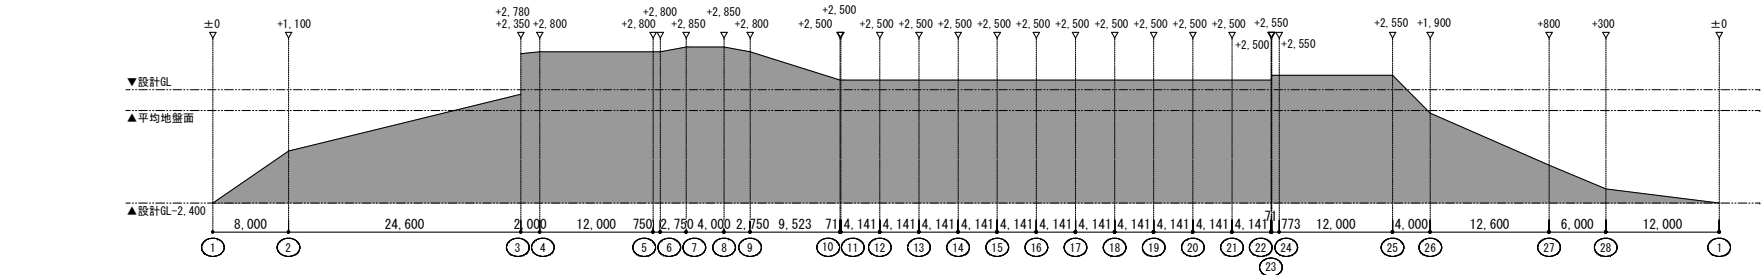


■ 採光補正係数 A の検討
用途地域：住居系区域 (α=6、β=1.4)
A = d / h × 6 - 1.4

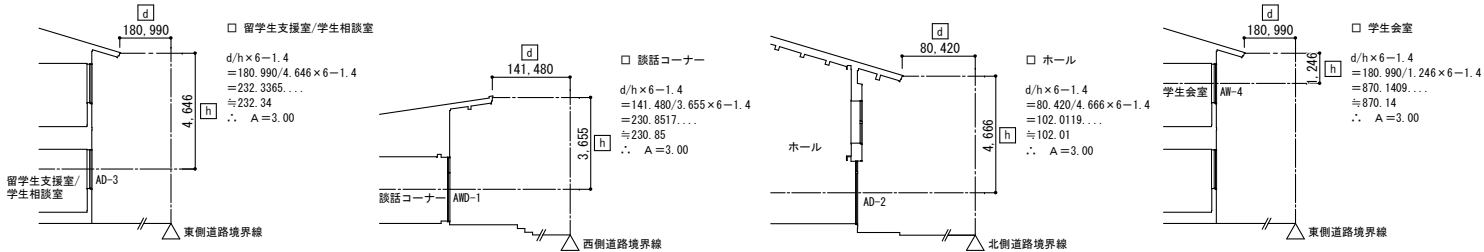

■居室面積求積図

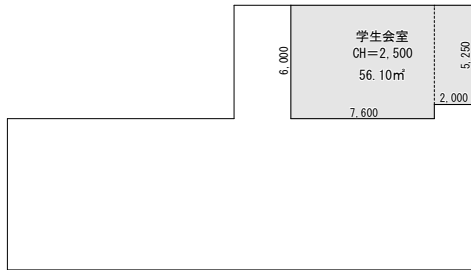

2階居室面積求積図

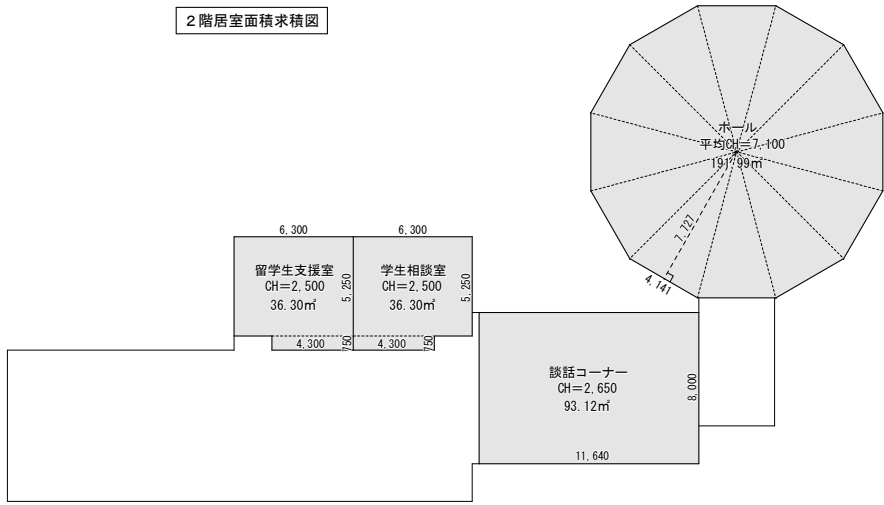

1階居室面積求積図

階数	室名	面積 (S)	k	S × k	d (D)	h	A=d/h×α-β	修正値A	建具	開口幅	開口高	か所数	W	A・W	Sum (A・W)	判定 A・W ≥ S・K
1	留学生支援室	36.30	1/10	3.63	180,990	4,646	232.34	3.00	AD-3	3,045	2,360	1	7,186	21,558	21,55	OK
	学生相談室	36.30	1/10	3.63	180,990	4,646	232.34	3.00	AD-3	3,045	2,360	1	7,186	21,558	21,55	OK
	談話コーナー	93.12	1/20	4.66	141,480	3,655	230.85	3.00	AWD-1	9,400	2,460	1	23,124	69,372	69,37	OK
	ホール	191.99	1/20	9.60	80,420	4,666	102.01	3.00	AD-2	3,570	2,360	8	67,402	202,2048	202,20	OK
2	学生会室	56.10	1/10	5.61	180,990	1,246	870.14	3.00	AW-4	3,045	1,500	2	9,135	27,405	27,40	OK

階数	室名	面積 (S)	k	必要換気面積 (V=S・K)	建具	開口幅	係数	開口高	か所数	W	有効換気面積 Sum (W)	判定 W ≥ V
1	留学生支援室	36.30	1/20	1,815	AD-3	3,045	2/3	2,360	1	4,790	4,790	OK
	学生相談室	36.30	1/20	1,815	AD-3	3,045	2/3	2,360	1	4,790	4,790	OK
	談話コーナー	93.12	1/20	4,656	AD-4	2,775	2/3	2,360	2	8,731	8,731	OK
	ホール	191.99	1/20	9,600	AD-2	3,570	1/2	2,360	8	33,701	33,701	OK
2	学生会室	56.10	1/20	2,805	AW-4	3,045	2/3	1,500	2	6,089	6,089	OK

階数	室名	面積 (S)	k	必要換気面積 (C=S・K)	建具	開口幅	係数	開口高	か所数	W	有効換気面積 Sum (W)	判定 W ≥ C
1	談話コーナー	93.12	1/50	1,862	AD-4	2,775	2/3	0,360	2	1,332	2,385	OK
					AWD-1	0,940	1	0,560	2	1,053		
	ホール	191.99	1/50	3,840	AW-7	0,450	1	0,775	8	2,790	4,356	OK
						0,450	1	0,435	8	1,566		

無窓階判定表												
階数	建具符号	建具種別	設置高さ (FL+)	ガラス種別	有効部分 (mm)		開口面積 (㎡)	数量	小計	合計	必要面積 (A/30)	判定
					横	縦						
1	AD-1	引違い	0	T5+A6+FL5	750	1,800	1.35	4	5.40	34.50	19.58	587.48
	AWD-1	FIX	0	Low-E5+A6+FL5	940	1,900	1.78	10	17.80			
2	AW-4	引違い	960	FL5+A6+FL5	900	1,350	1.21	6	7.26	11.30	9.08	272.40
	AW-5	引違い	960	FL5+A6+FL5	750	1,350	1.01	4	4.04			

