


※数字は部屋番号

2 工学部建物見取図

1階

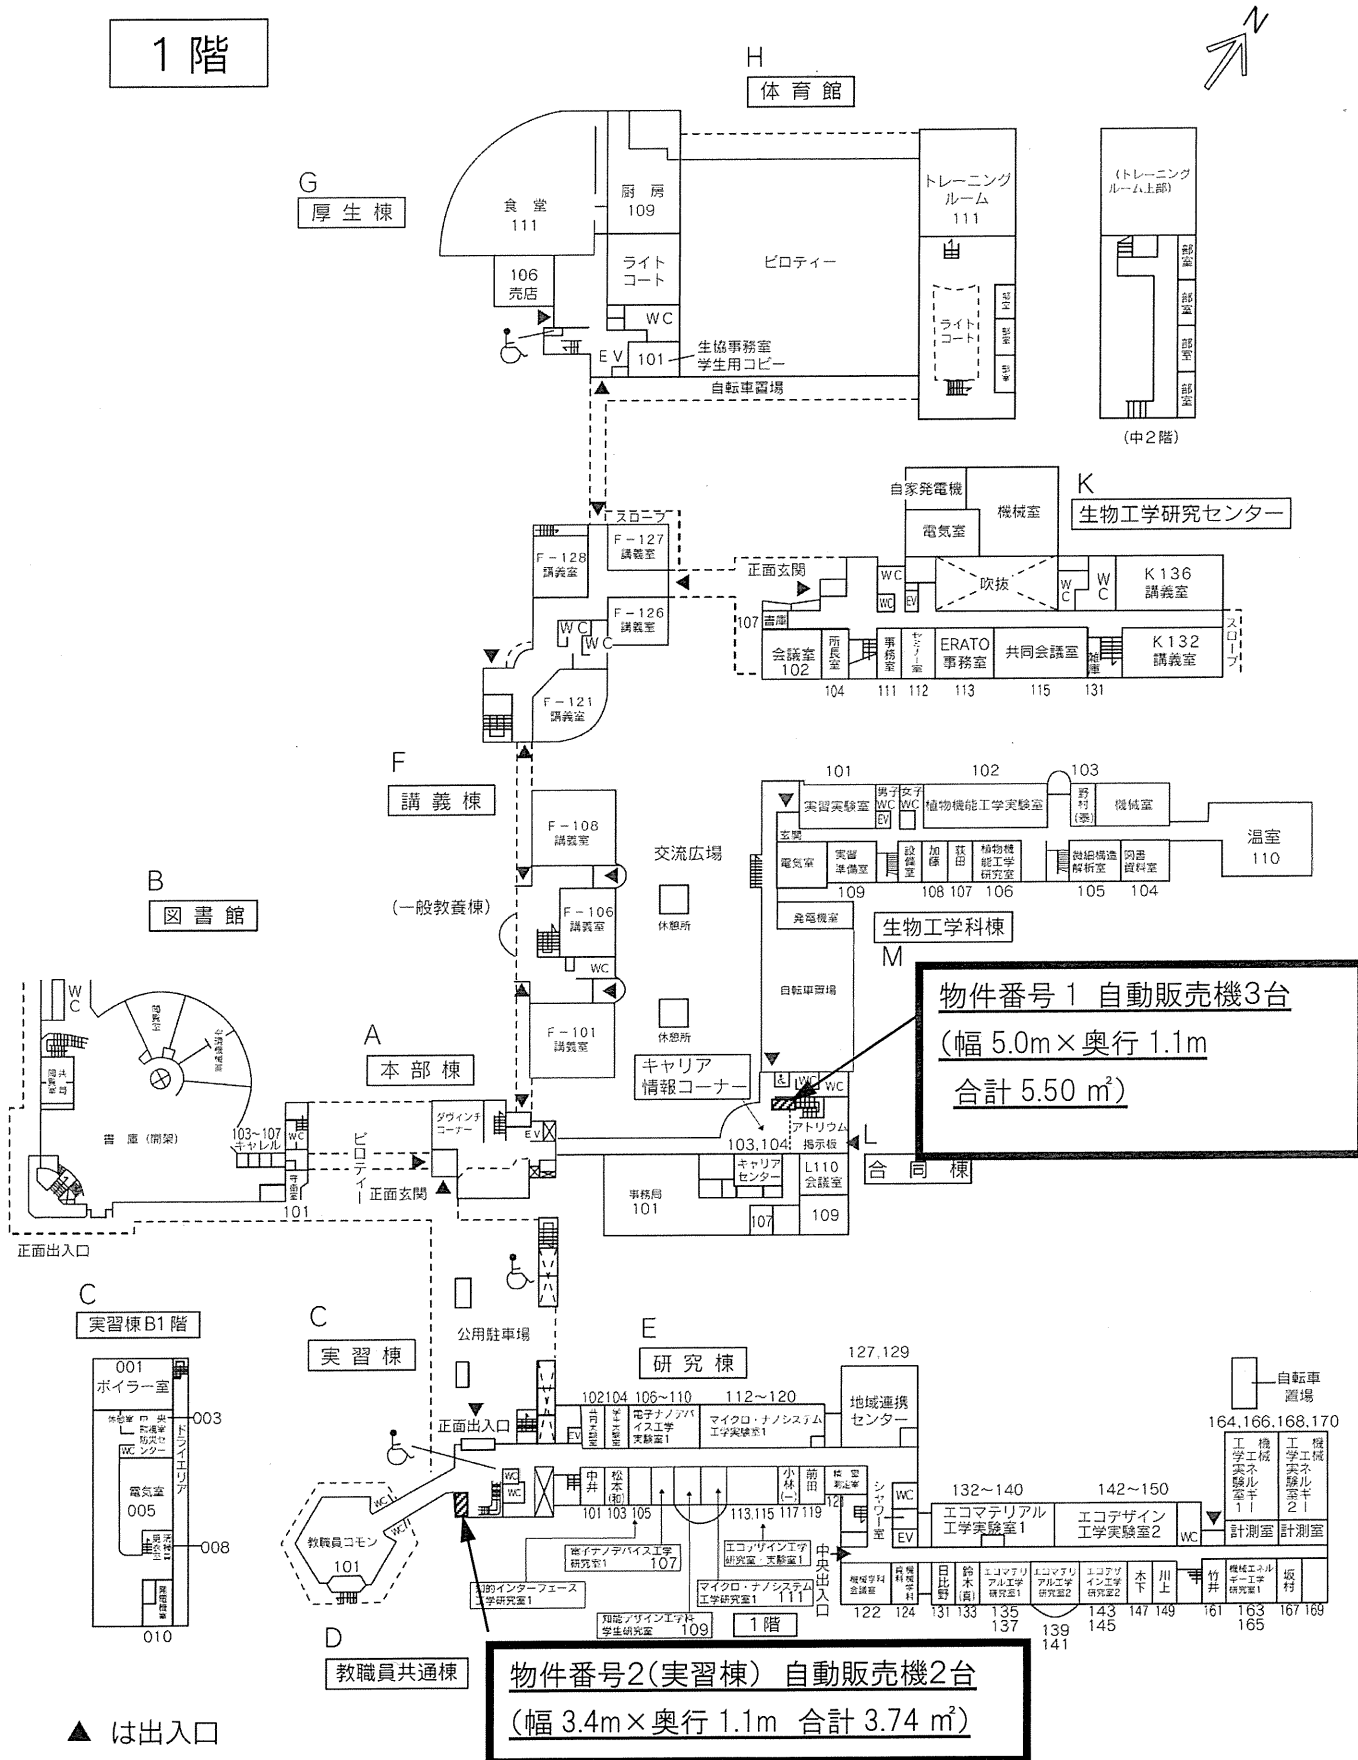


※数字は部屋番号

2階

H 体育館



G 厚生棟

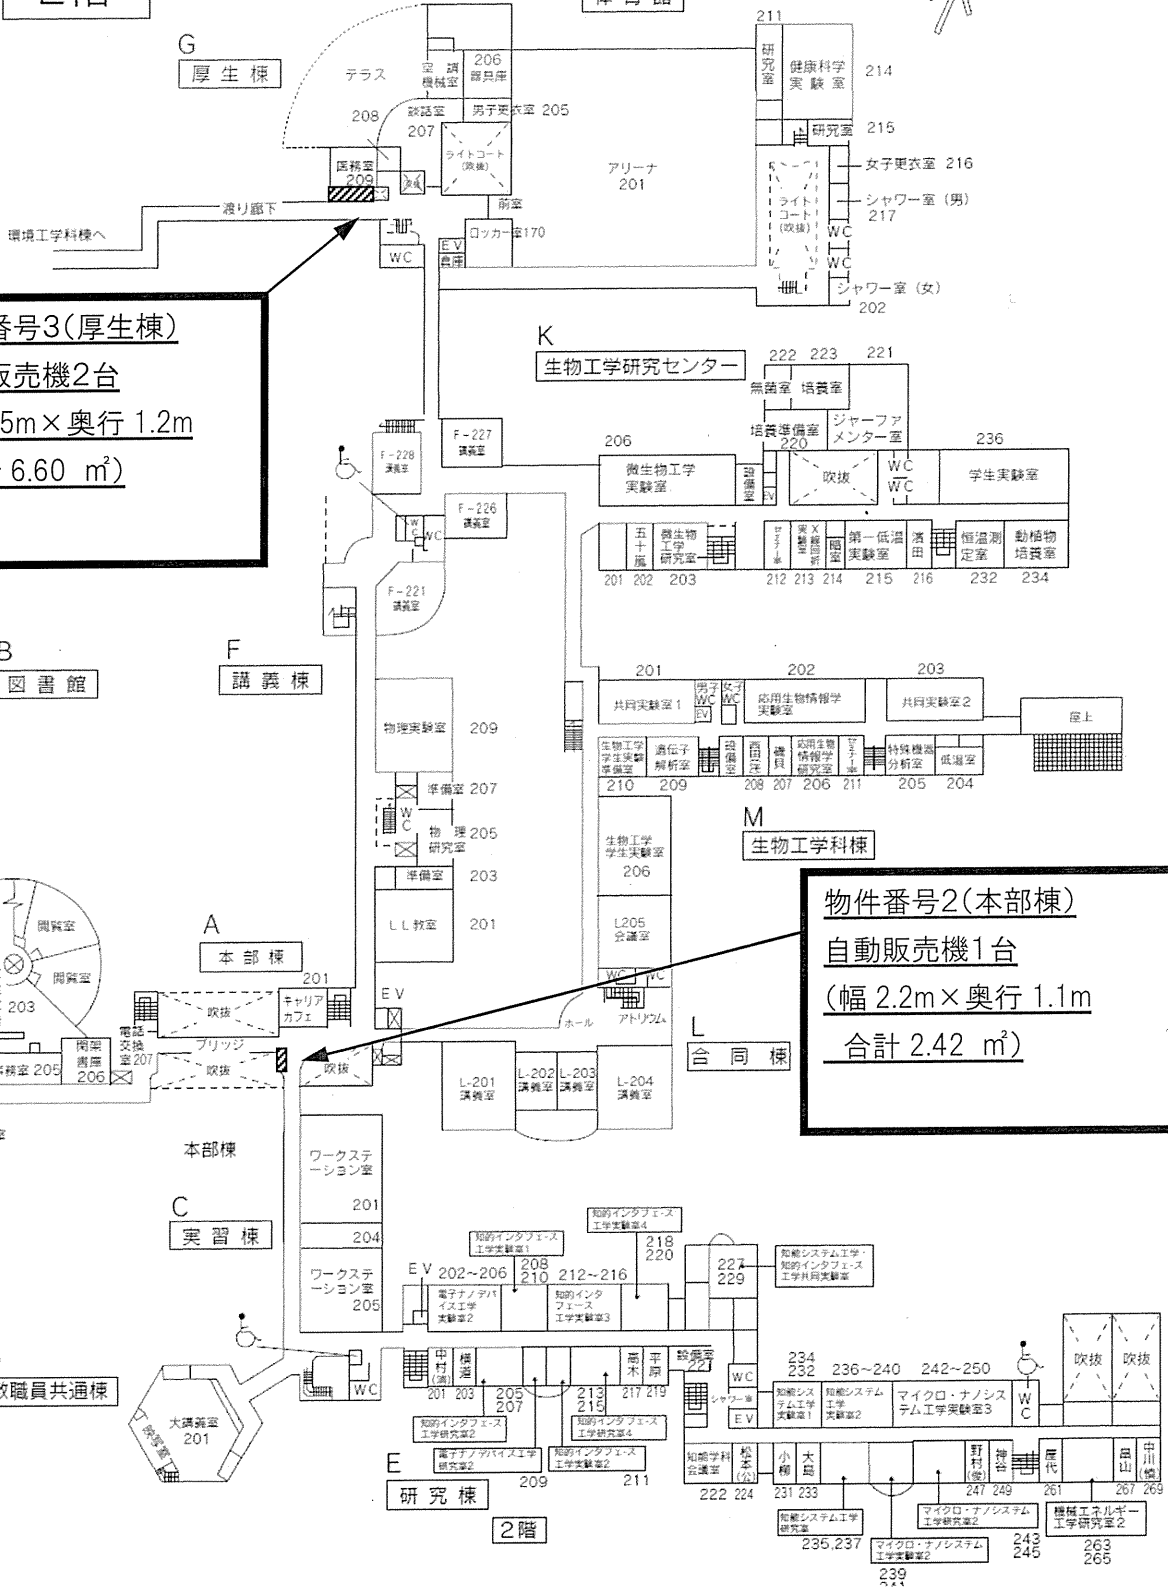

物件番号3(厚生棟)
自動販売機2台
(幅 5.5m×奥行 1.2m)
合計 6.60 m²

物件番号2(本部棟)
自動販売機1台
(幅 2.2m×奥行 1.1m)
合計 2.42 m²

B 図書館

F 講義棟

A 本部棟

M 生物工学科棟

L 合同棟

本部棟

C 実習棟

D 教職員共通棟

E 研究棟

2階

3 環境工学科等建物見取図

※数字は部屋番号

1階

