


富山県立大学 研究棟(1)(2)


(2) 3F

照明器具配置図

作成 2023. 05. 30

縮尺 (A3) 1/180

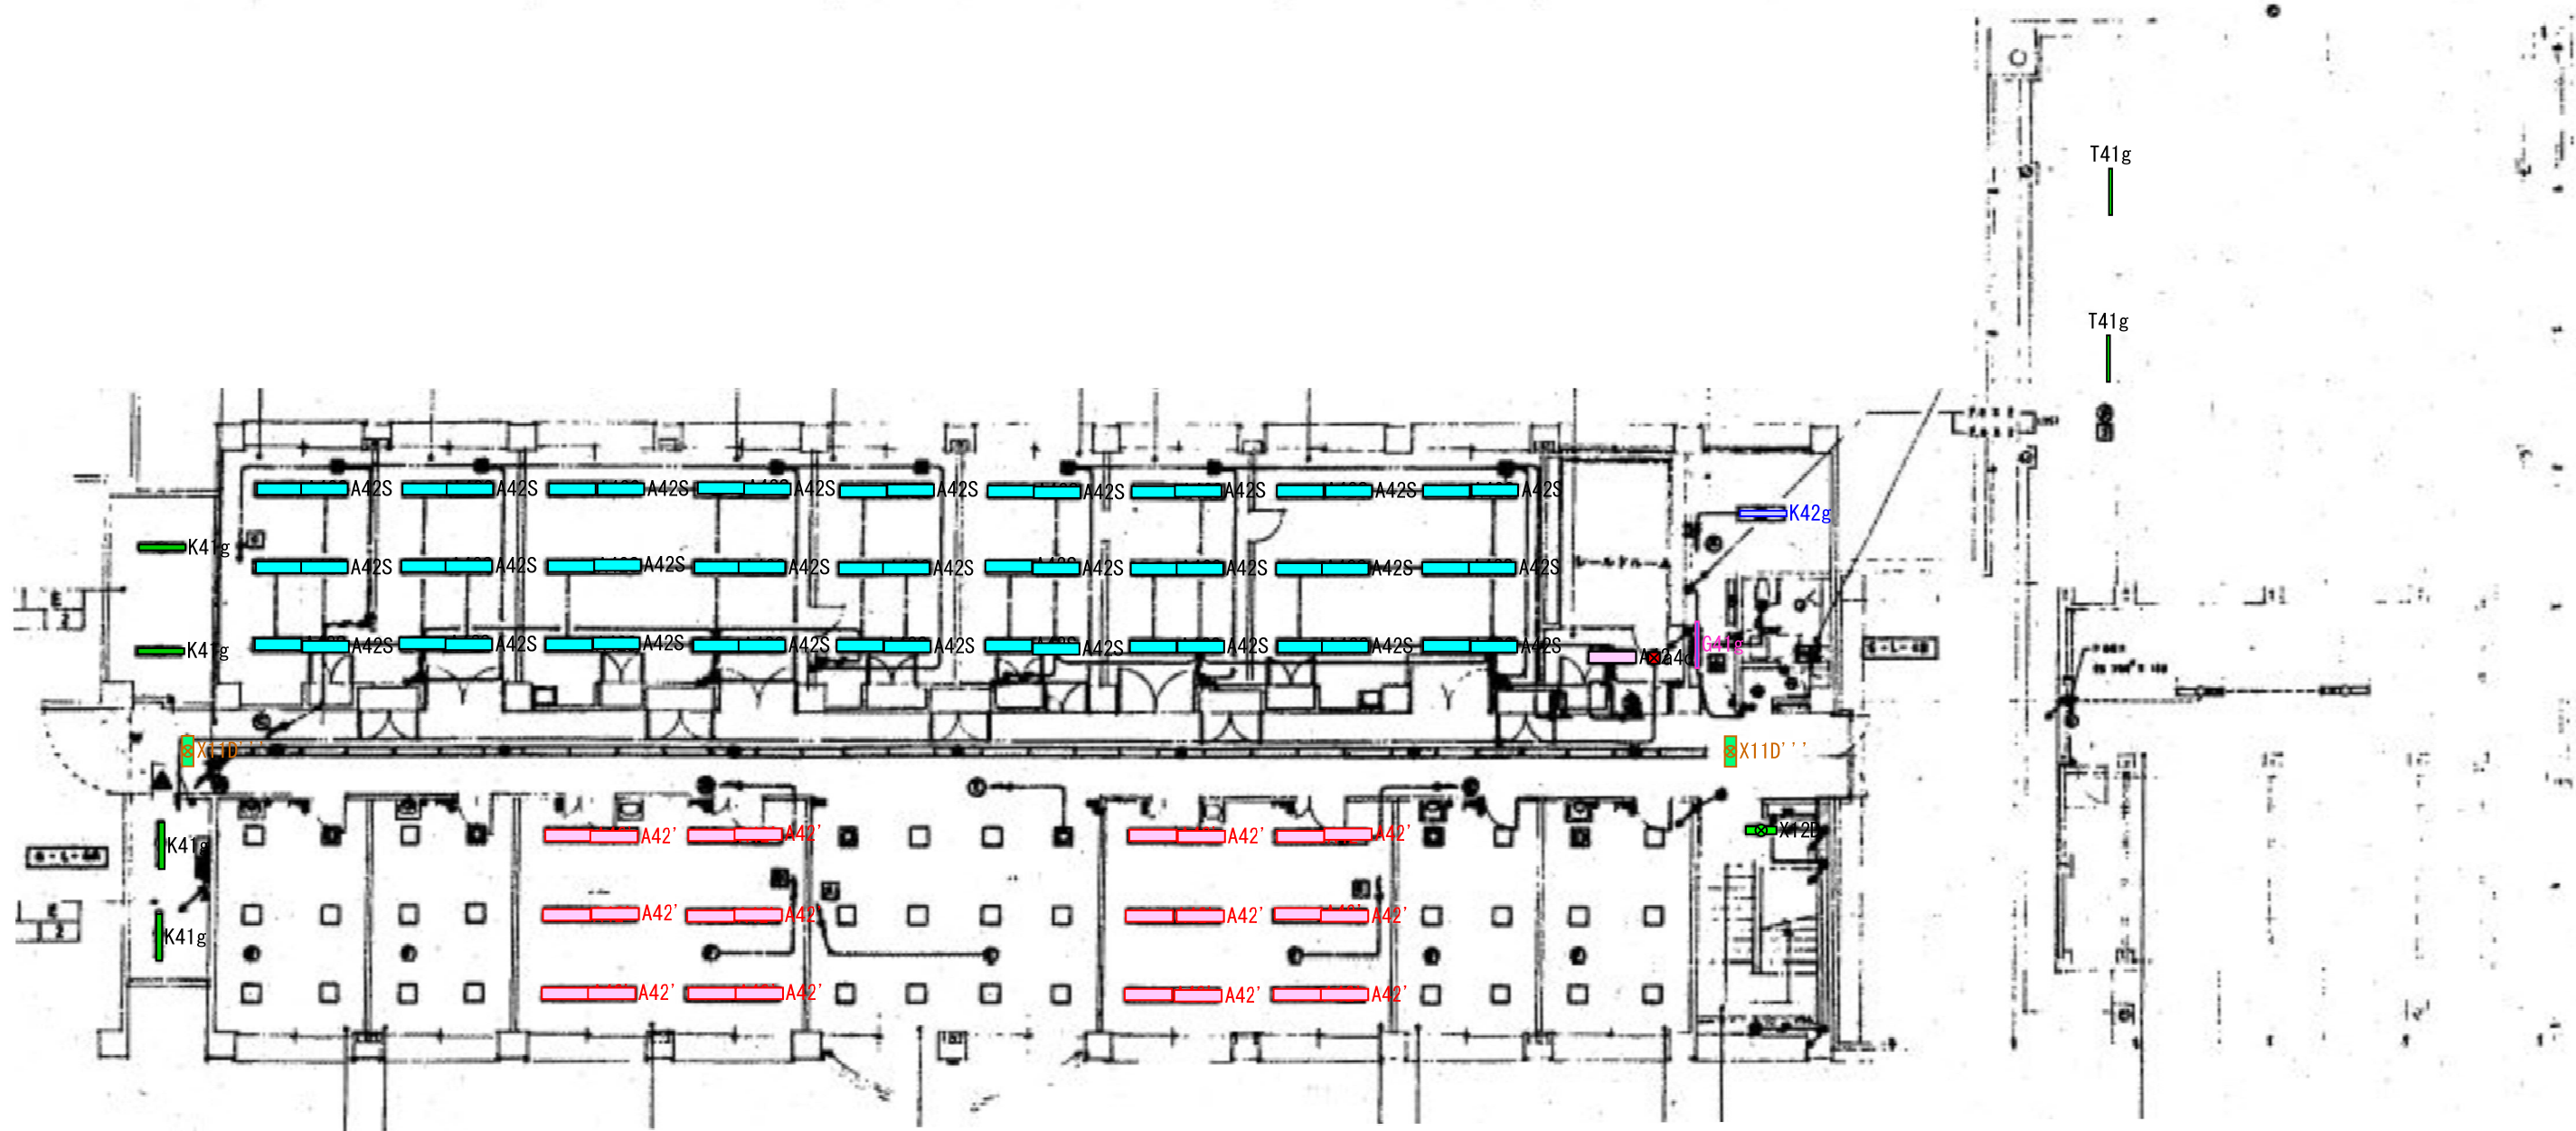

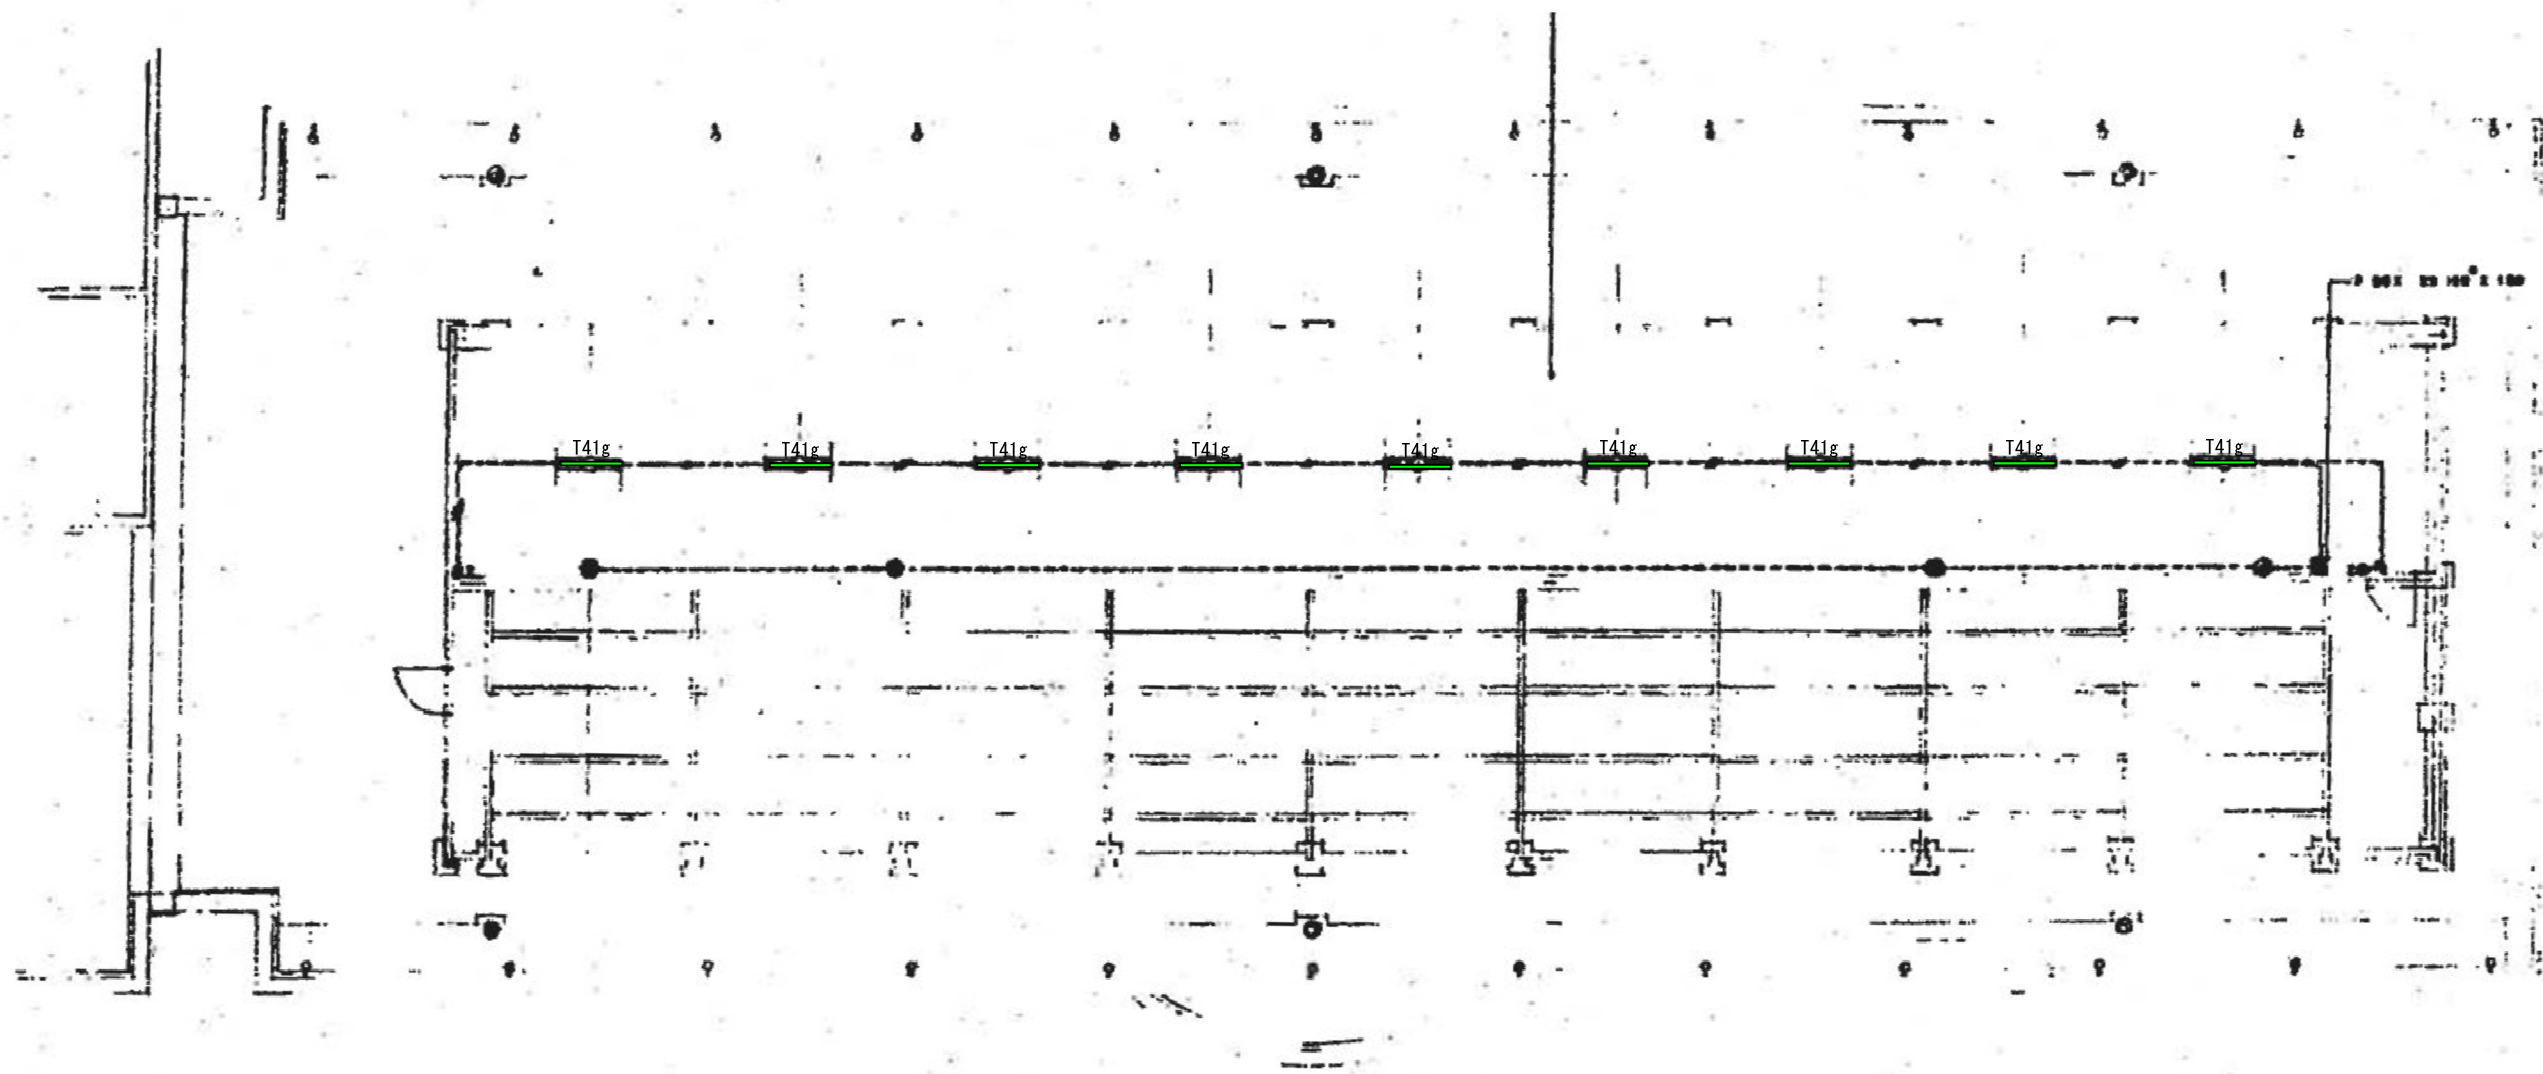

富山県立大学 研究棟(1)(2)  
 (2) 4F ファンルーム

照明器具配置図

作成 2023.05.30

縮尺 (A3) 1/150