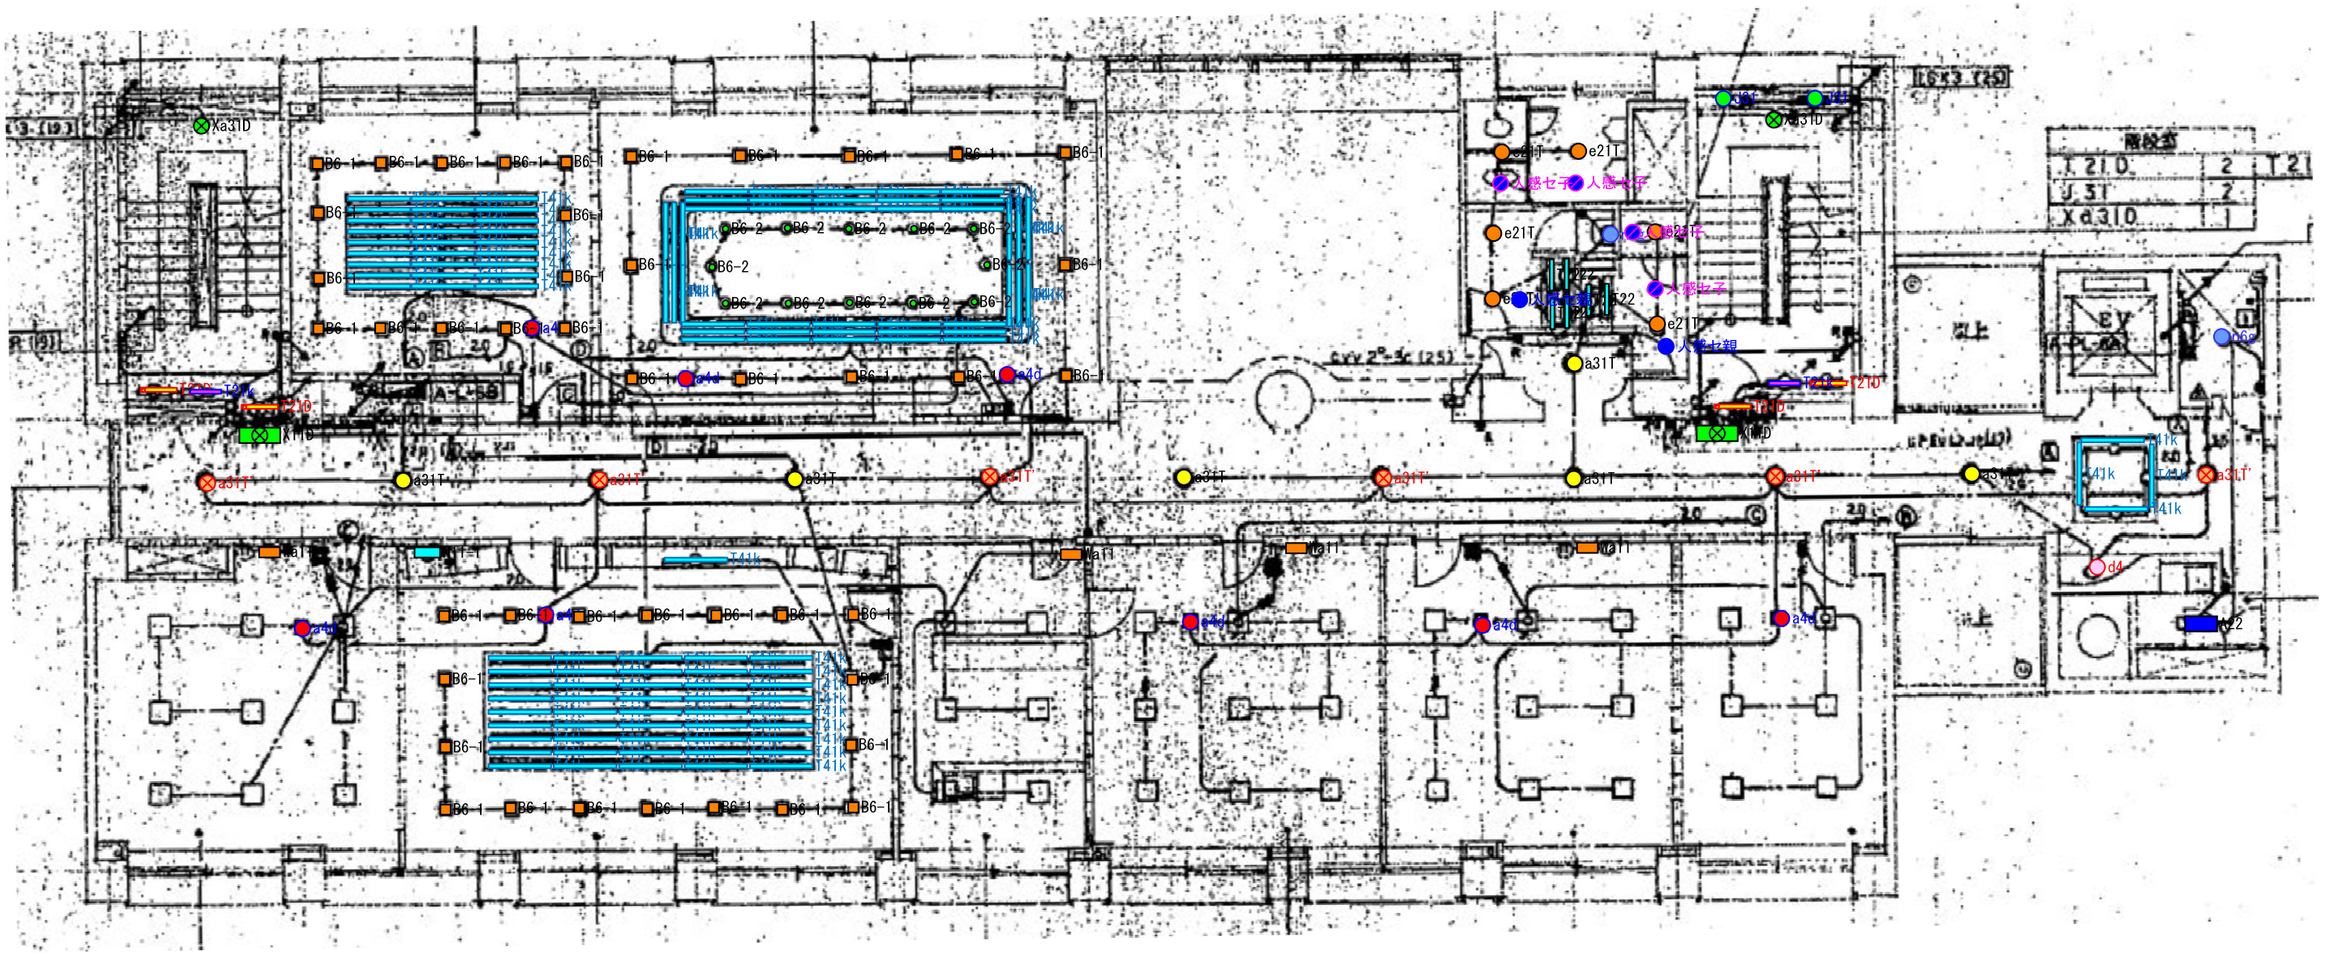

富山県立大学　本部棟	照明器具配置図	作成　2023.05.30		
6F		縮尺　(A3) 1/120		

［調光盤更新］
・主幹ﾌﾞﾚｰｶｰMCCB3P225AF/125AT×1個
・分岐ﾌﾞﾚｰｶｰMCCB2P50AF/20AT×10個
・CPU×1個
・ﾘﾓｺﾝﾄﾗﾝｽ(必要な分見込むこと)
・調光T/U×10個
・ﾘﾓｺﾝﾘﾚｰ×10個

集合ｽｲｯﾁ(ﾌﾙ2線)
・ｽｲｯﾁ(WRT5554K)×4個
・調光ｽｲｯﾁ(WRT5771K)×9個

※調光器及び調光照明器具には
CPEE-SO.9-1Pを見込むこと

天井ボード張替え及び補修
高所作業足場必要

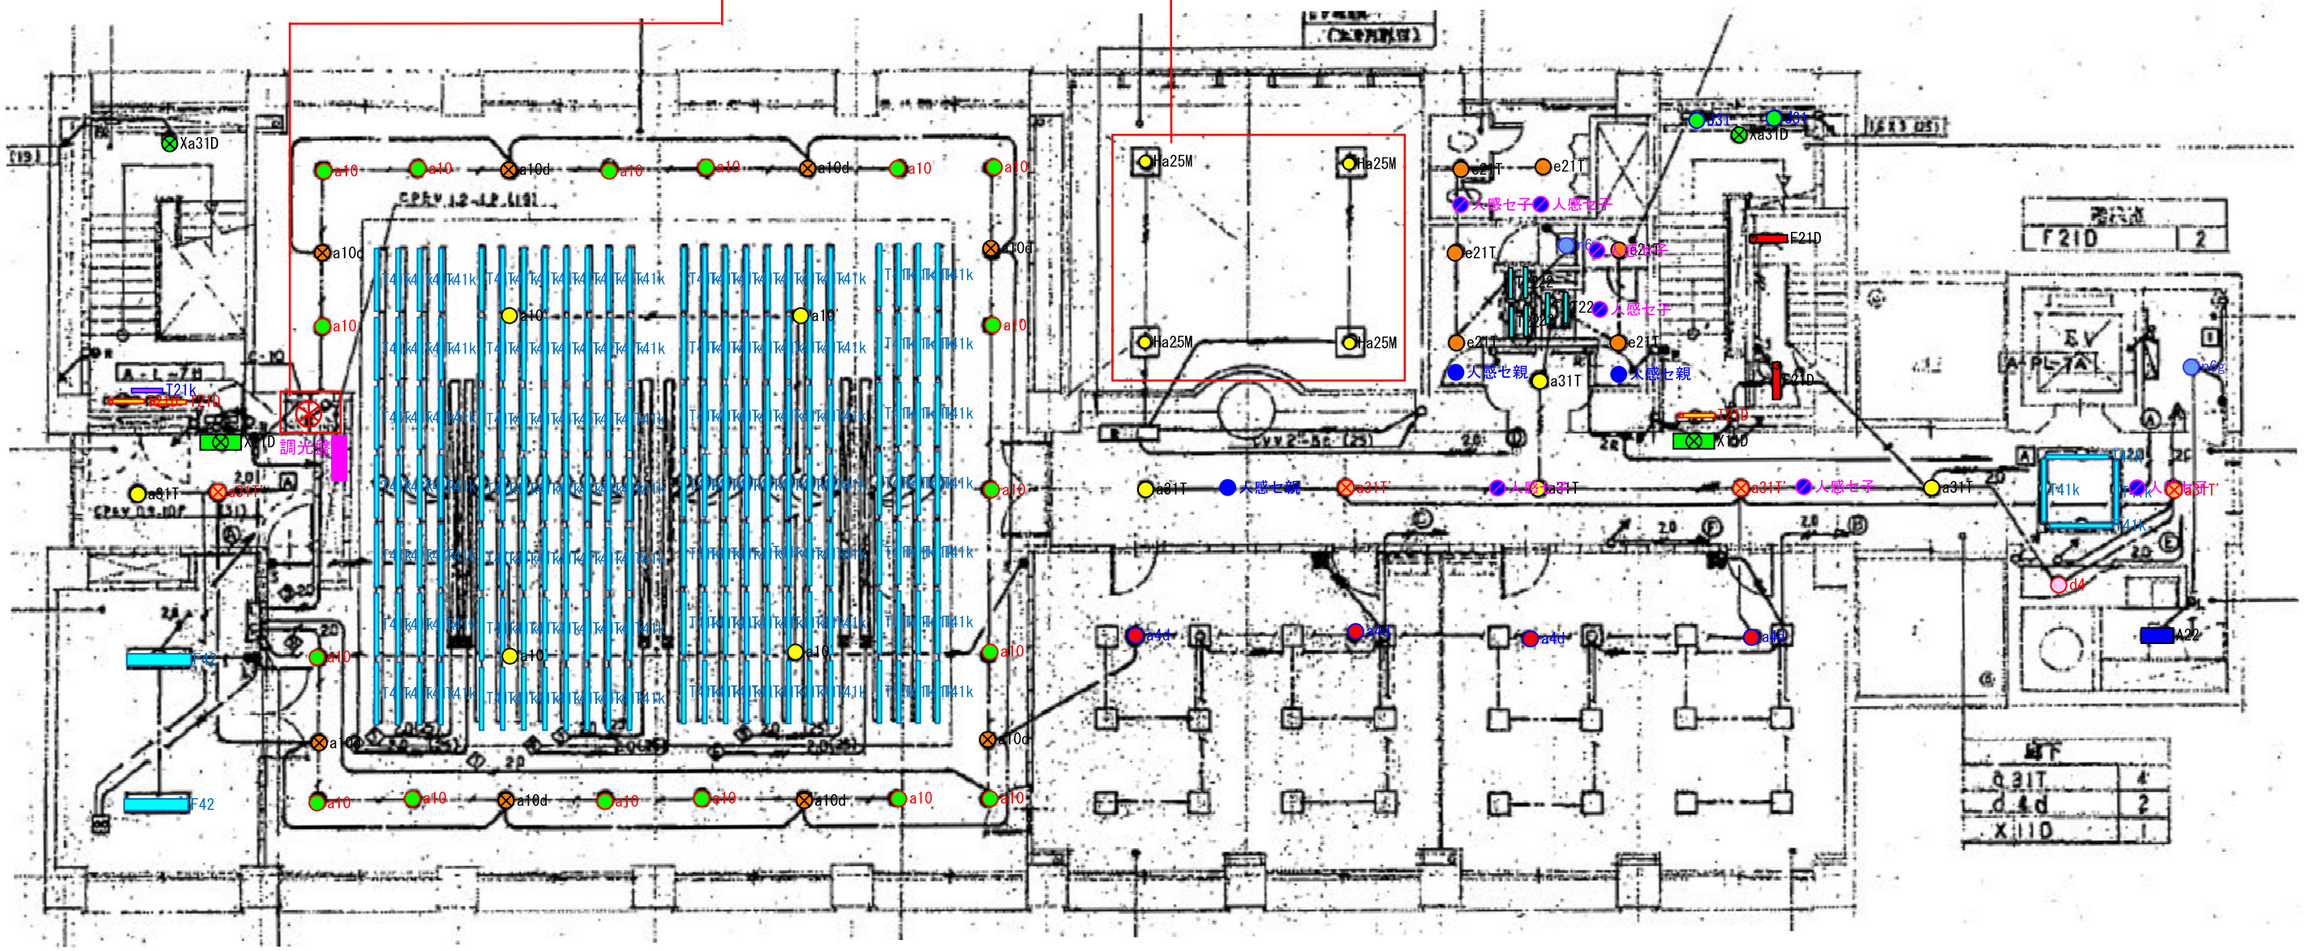

富山県立大学　本部棟	照明器具配置図	作成 2023.05.30		
7F		縮尺 (A3) 1/120		

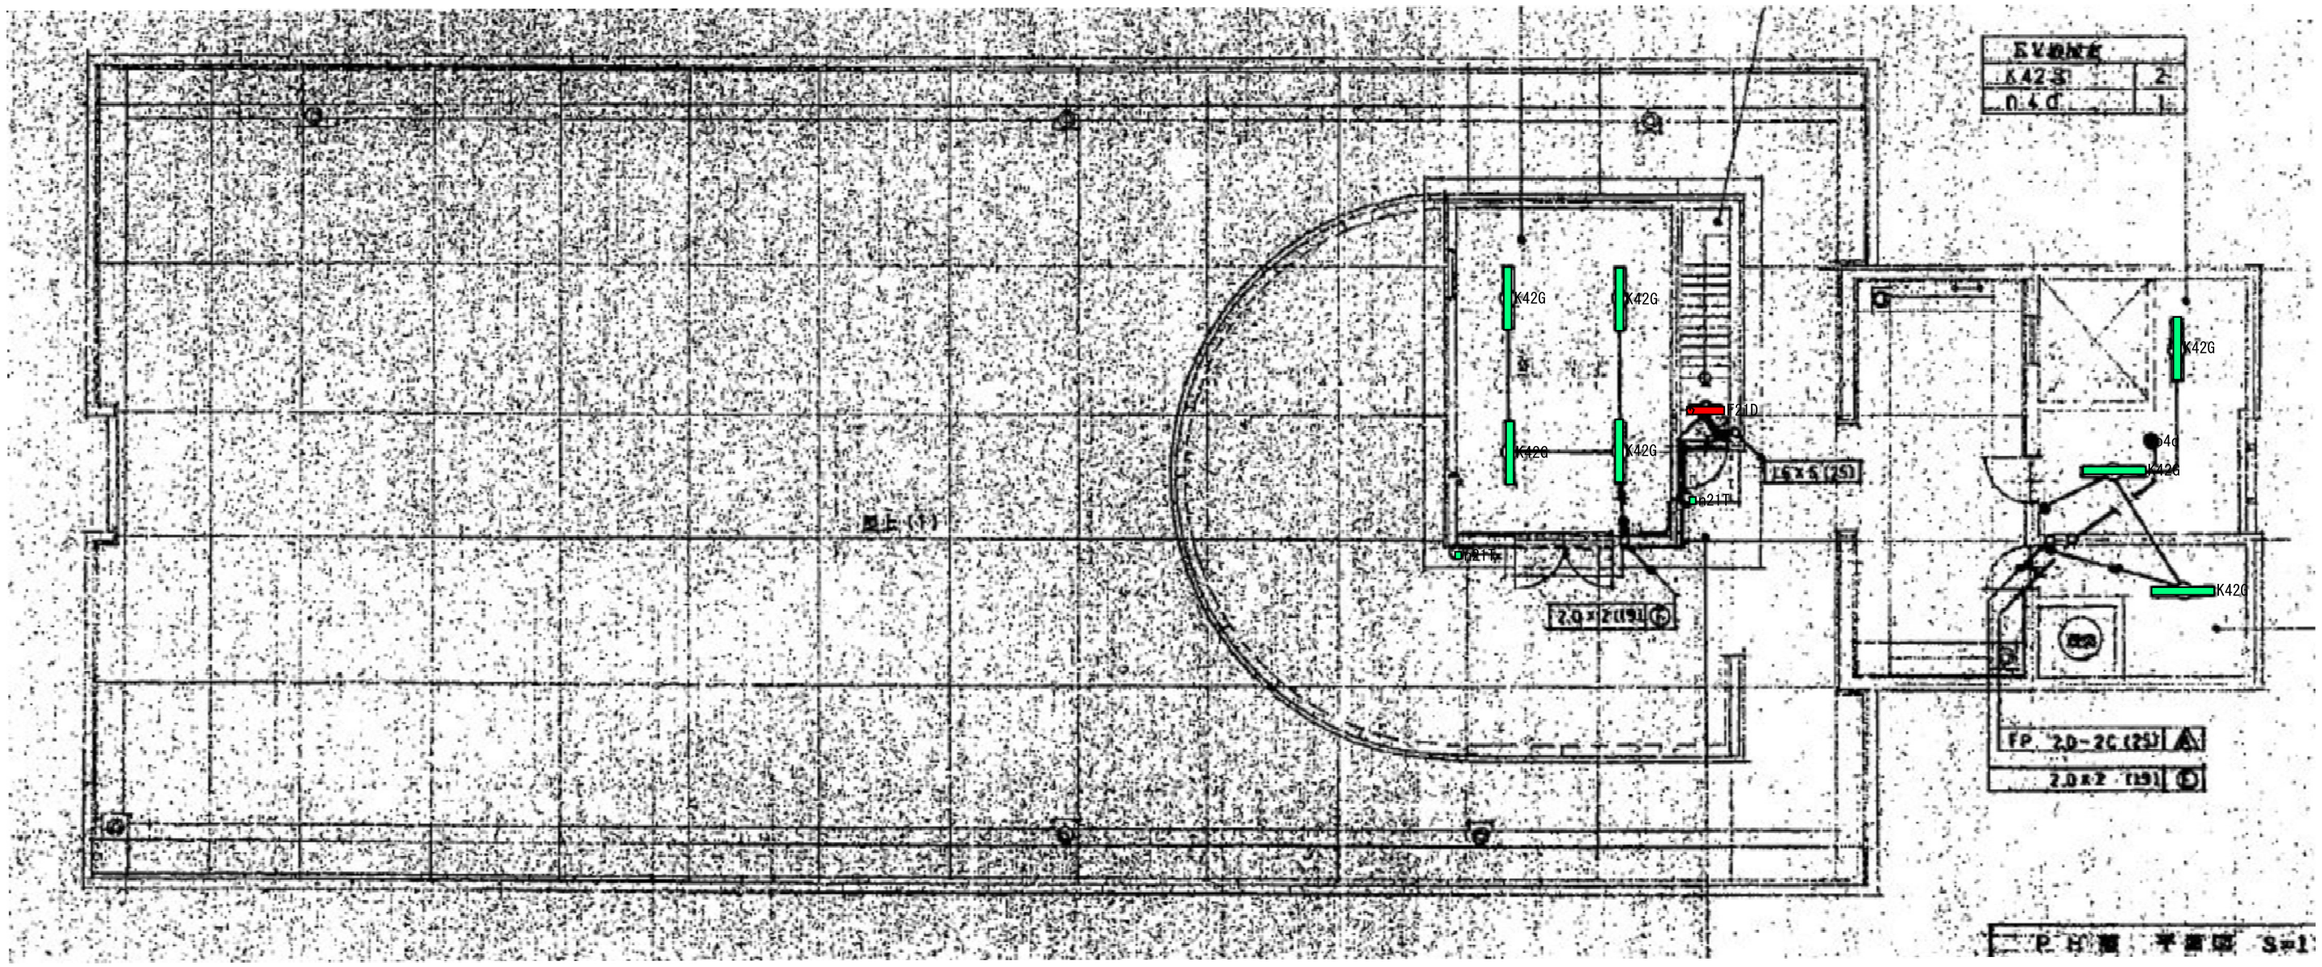

富山県立大学　本部棟	照明器具配置図	作成 2023.05.30		
PH		縮尺 (A3) 1/120		