


16,100
14,000

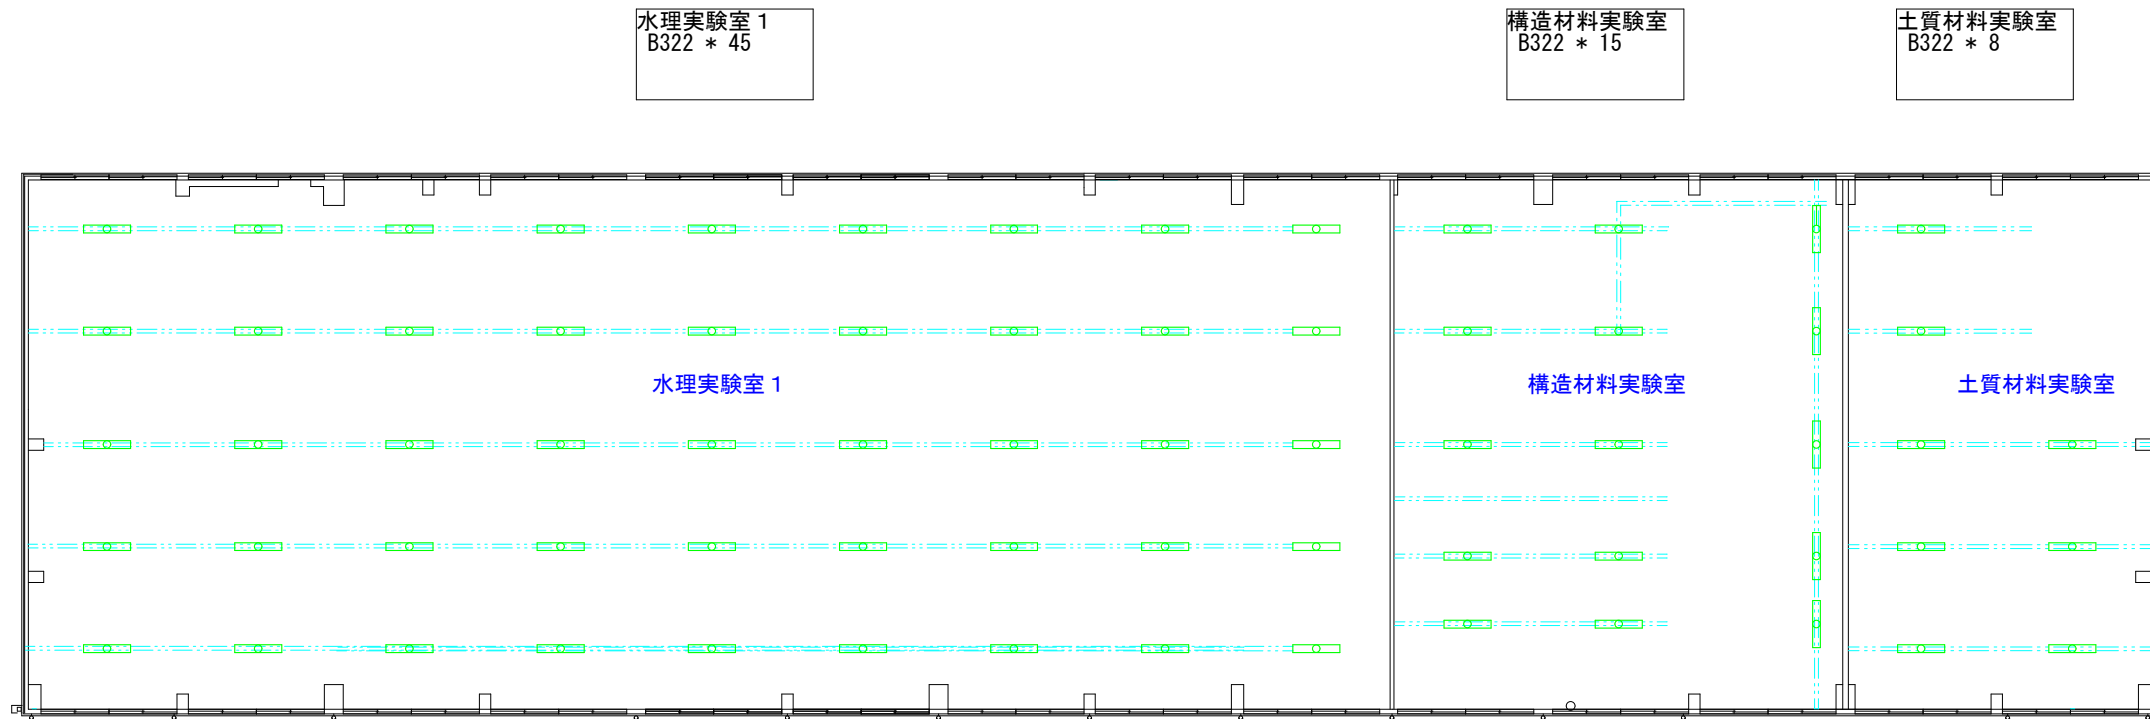

部屋上部

外廊下
B201 * 7

水分準備室
G322 * 3

水理準備室
G322 * 3


機器保管室
B322 * 2

構造準備室
I322 * 3

グロースキャビネット
I321 * 1
I322 * 1

準備室
I322 * 2

16,100
14,000
2,100

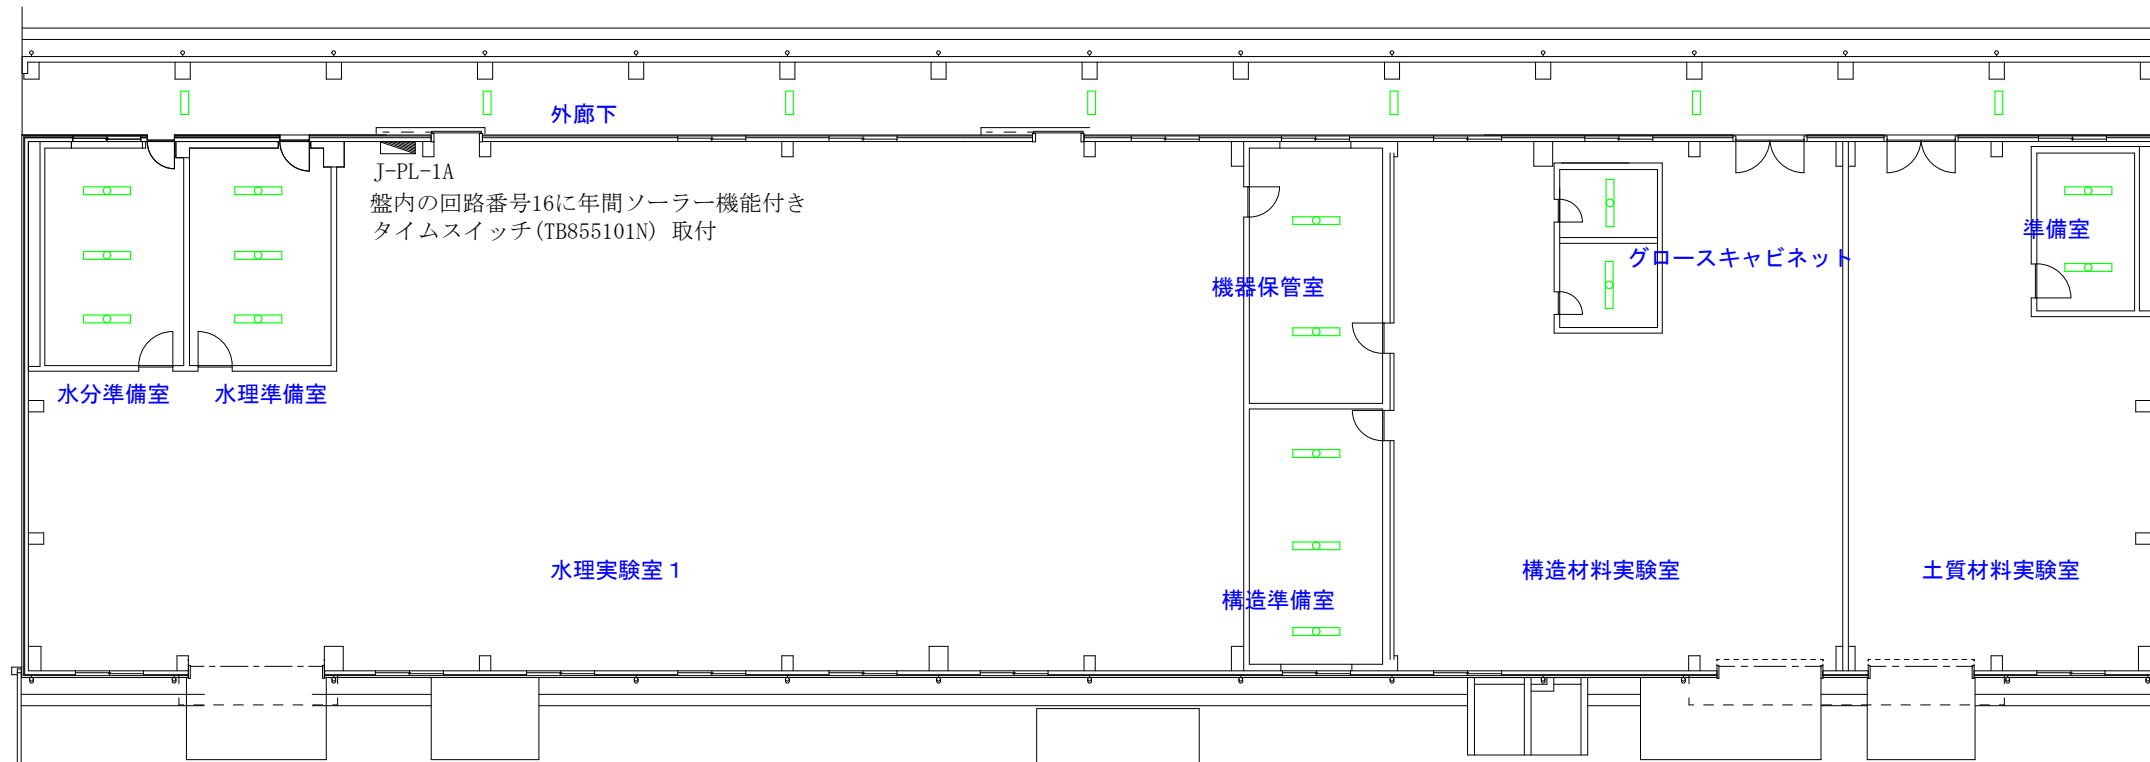

部屋内

※現地にて確認及び調整のこと

[illegible]