


N 中央棟

厚生棟
【既設建物】

講義棟
【既設建物】


1階平面図

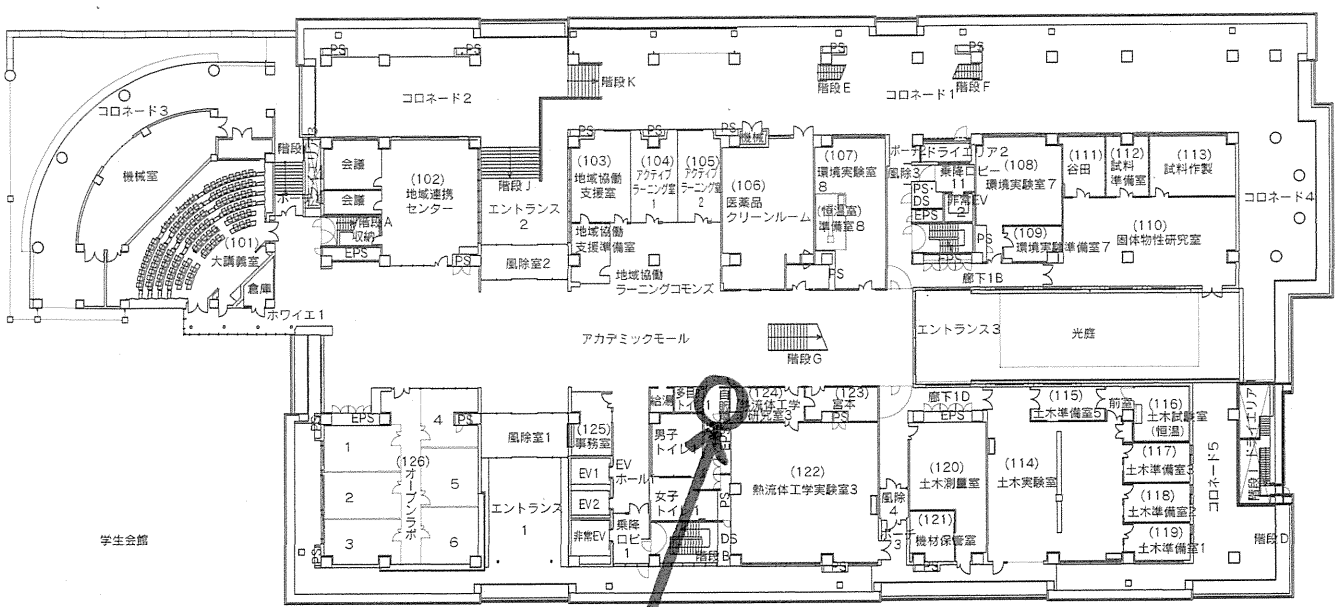


物件番号1 中央棟1階

図書館棟
【既設建物】

2階平面図

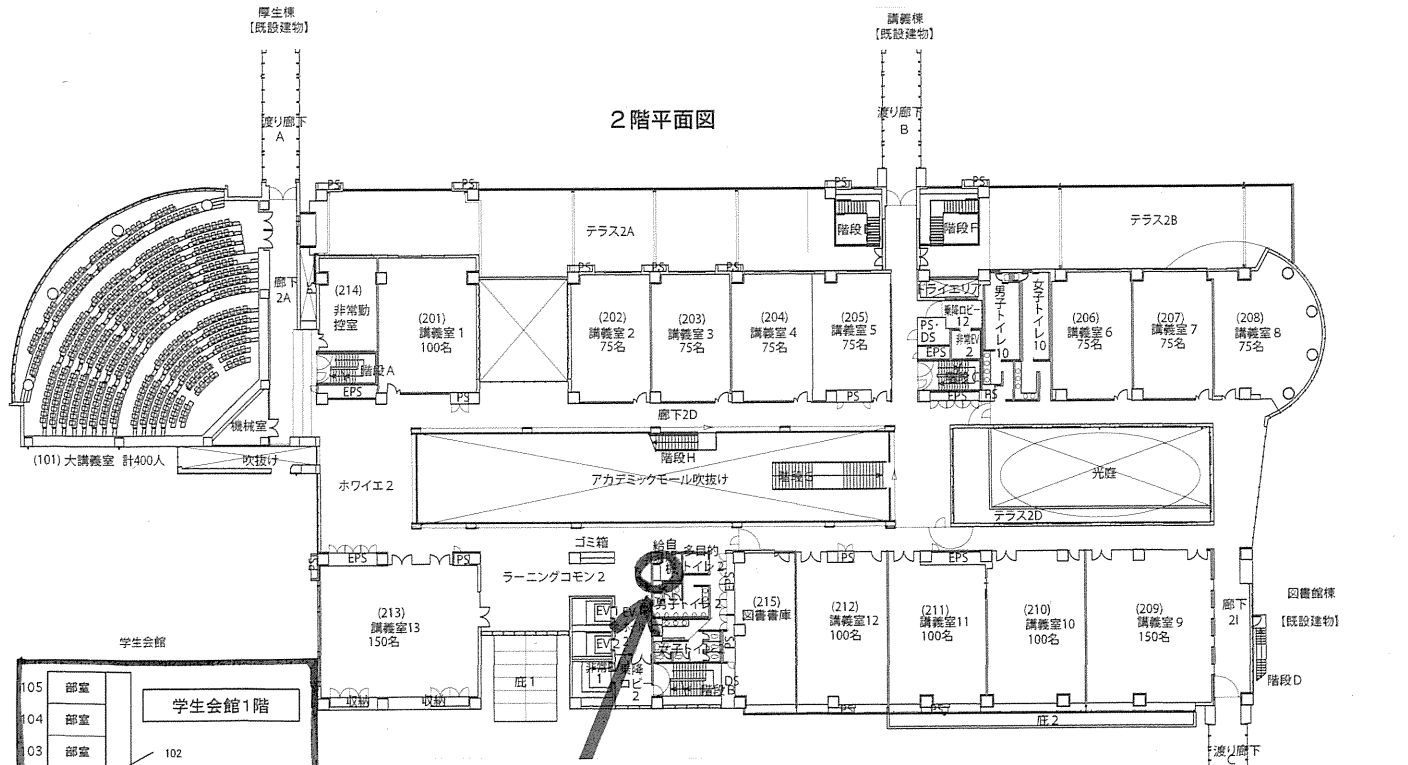

物件番号1 中央棟2階

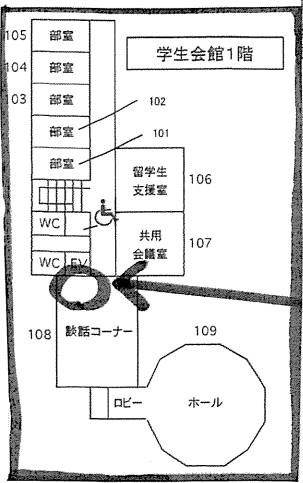

物件番号2 学生会館1階